

# LEGENDA:

**30** B-33 - Ist. oznakowanie pionowe do usunięcia

**A-7** - projektowane oznakowanie pionowe

MAPA DO CELÓW PROJEKTOWYCH – AK.2(2)	
mapa aktualna na dzień:	2017.08.01
Oznaczenia kancelaryjne:	GK.6542.581.2017
Nr roboczy:	14011/150/2017
Miejscowość:	Gosie Duże
Identyfikator nazwa:	dz. 3/1, 3/3
Identyfikator nazwa:	201402_2
Identyfikator nazwa:	Kolaki Kaszeline
Identyfikator nazwa:	0011
Identyfikator nazwa:	Kolaki Kaszeline
Identyfikator nazwa:	podlaskie
Identyfikator nazwa:	zambrowski
Identyfikator nazwa:	1500
Identyfikator nazwa:	2000 straża 7 (2)
Identyfikator nazwa:	Konarska 60
Identyfikator nazwa:	nie badano
Identyfikator nazwa:	brak


USŁUGI GEODEZYJNE  
 Michał Lipiński  
 Krzysztof Dmuchowski  
 18-400 Łonża, ul. Mazowiecka 2/26  
 tel. 718 103 92 38  
 NIP: 718-103-92-38

USŁUGI GEODEZYJNE  
 Michał Lipiński  
 Krzysztof Dmuchowski  
 18-400 Łonża, ul. Mazowiecka 2/26  
 tel. 718 103 92 38  
 NIP: 718-103-92-38


Projektant: mgr inż. Paulina Palcko

## ARKUSZ 2

Adres obiektu	wól. podlaskie m. Gosie Duże	
Stadium	PROJEKT STALEJ ORGANIZACJI RUCHU	
Nazwa projektu	Przebudowa drogi gminnej od km 0+000,00 do km 0+484,34 w m. Gosie Duże	
Typu projektu	Skala 1:500	Data 21.08.2017
Funkcja	Projekt zagospodarowania terenu	Zal. nr ark. 2/1
Projektant	mgr inż. Paulina Palcko	mgr inż. Paulina Palcko
Opis	mgr inż. Paulina Palcko	

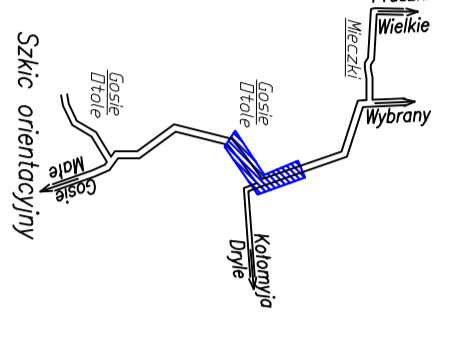

Przebieg linii	2017-08-11
Data wykonania	2017-08-11
Wzrost projektanta	Z up. STABORSKI
Wzrost wykonawcy	
Wzrost sprawdzającego	
Wzrost kierownika	
Wzrost nadzorca	
Wzrost inwestora	

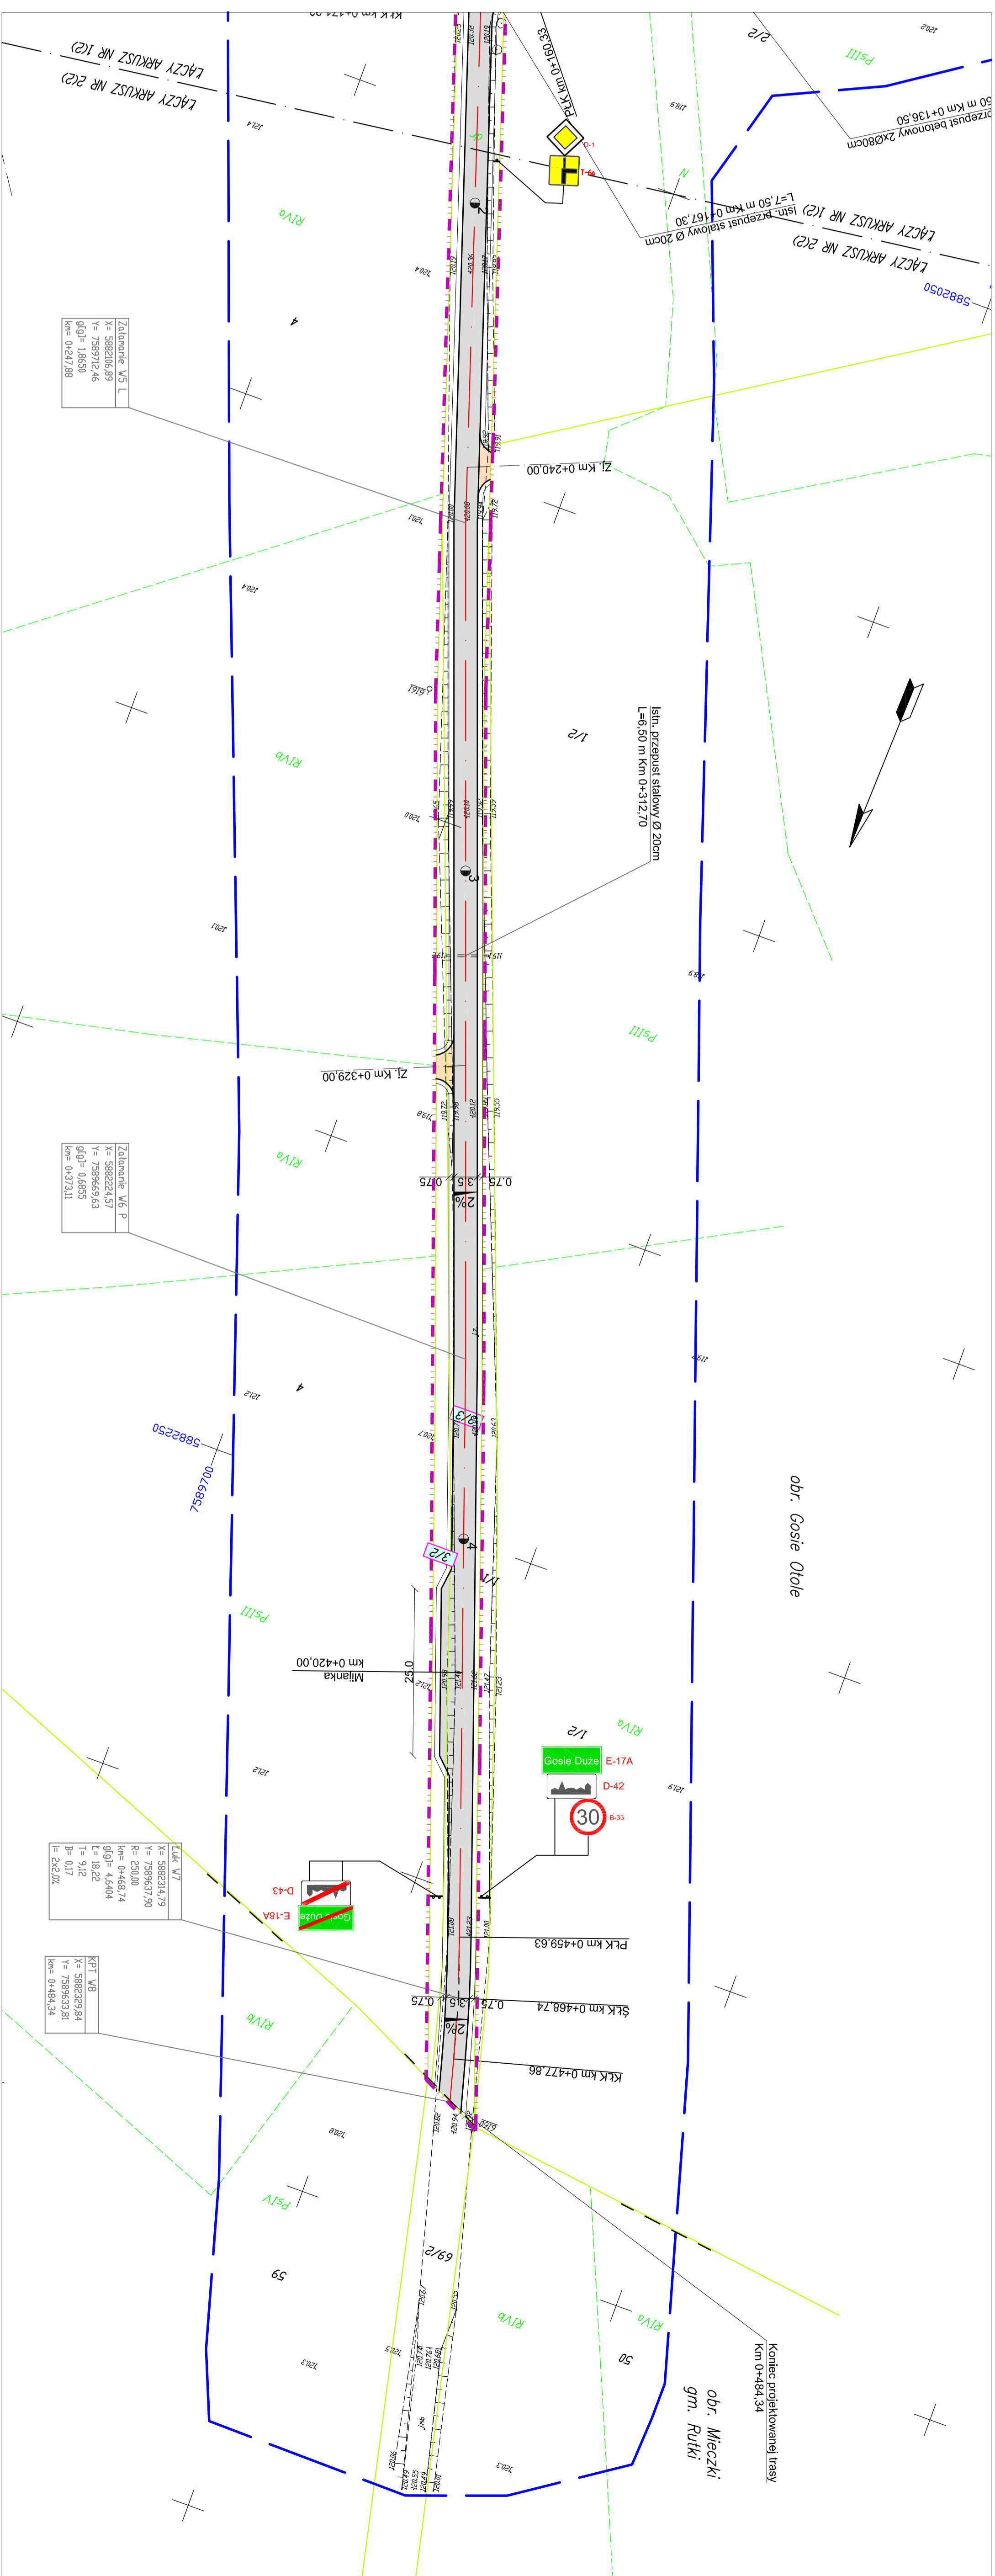

Zaloznienie W5 L	X= 5882106,89
	Y= 7589712,46
	g(0)= 18650
	km= 0+247,88

Zaloznienie W6 P	X= 5882241,57
	Y= 7589669,63
	g(0)= 0,6855
	km= 0+373,11

DK V7	X= 5882314,79
	Y= 7589637,90
	R= 250,00
	km= 0+468,74
	g(0)= 4,6404
	L= 18,22
	T= 9,12
	B= 0,17
	lf= 2x2,0x

KPT V8	X= 5882329,84
	Y= 7589533,81
	km= 0+484,34