
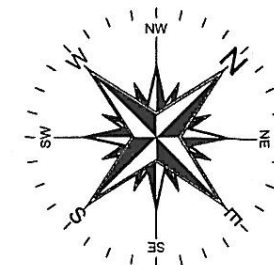


# Rzut piętra skala 1:100

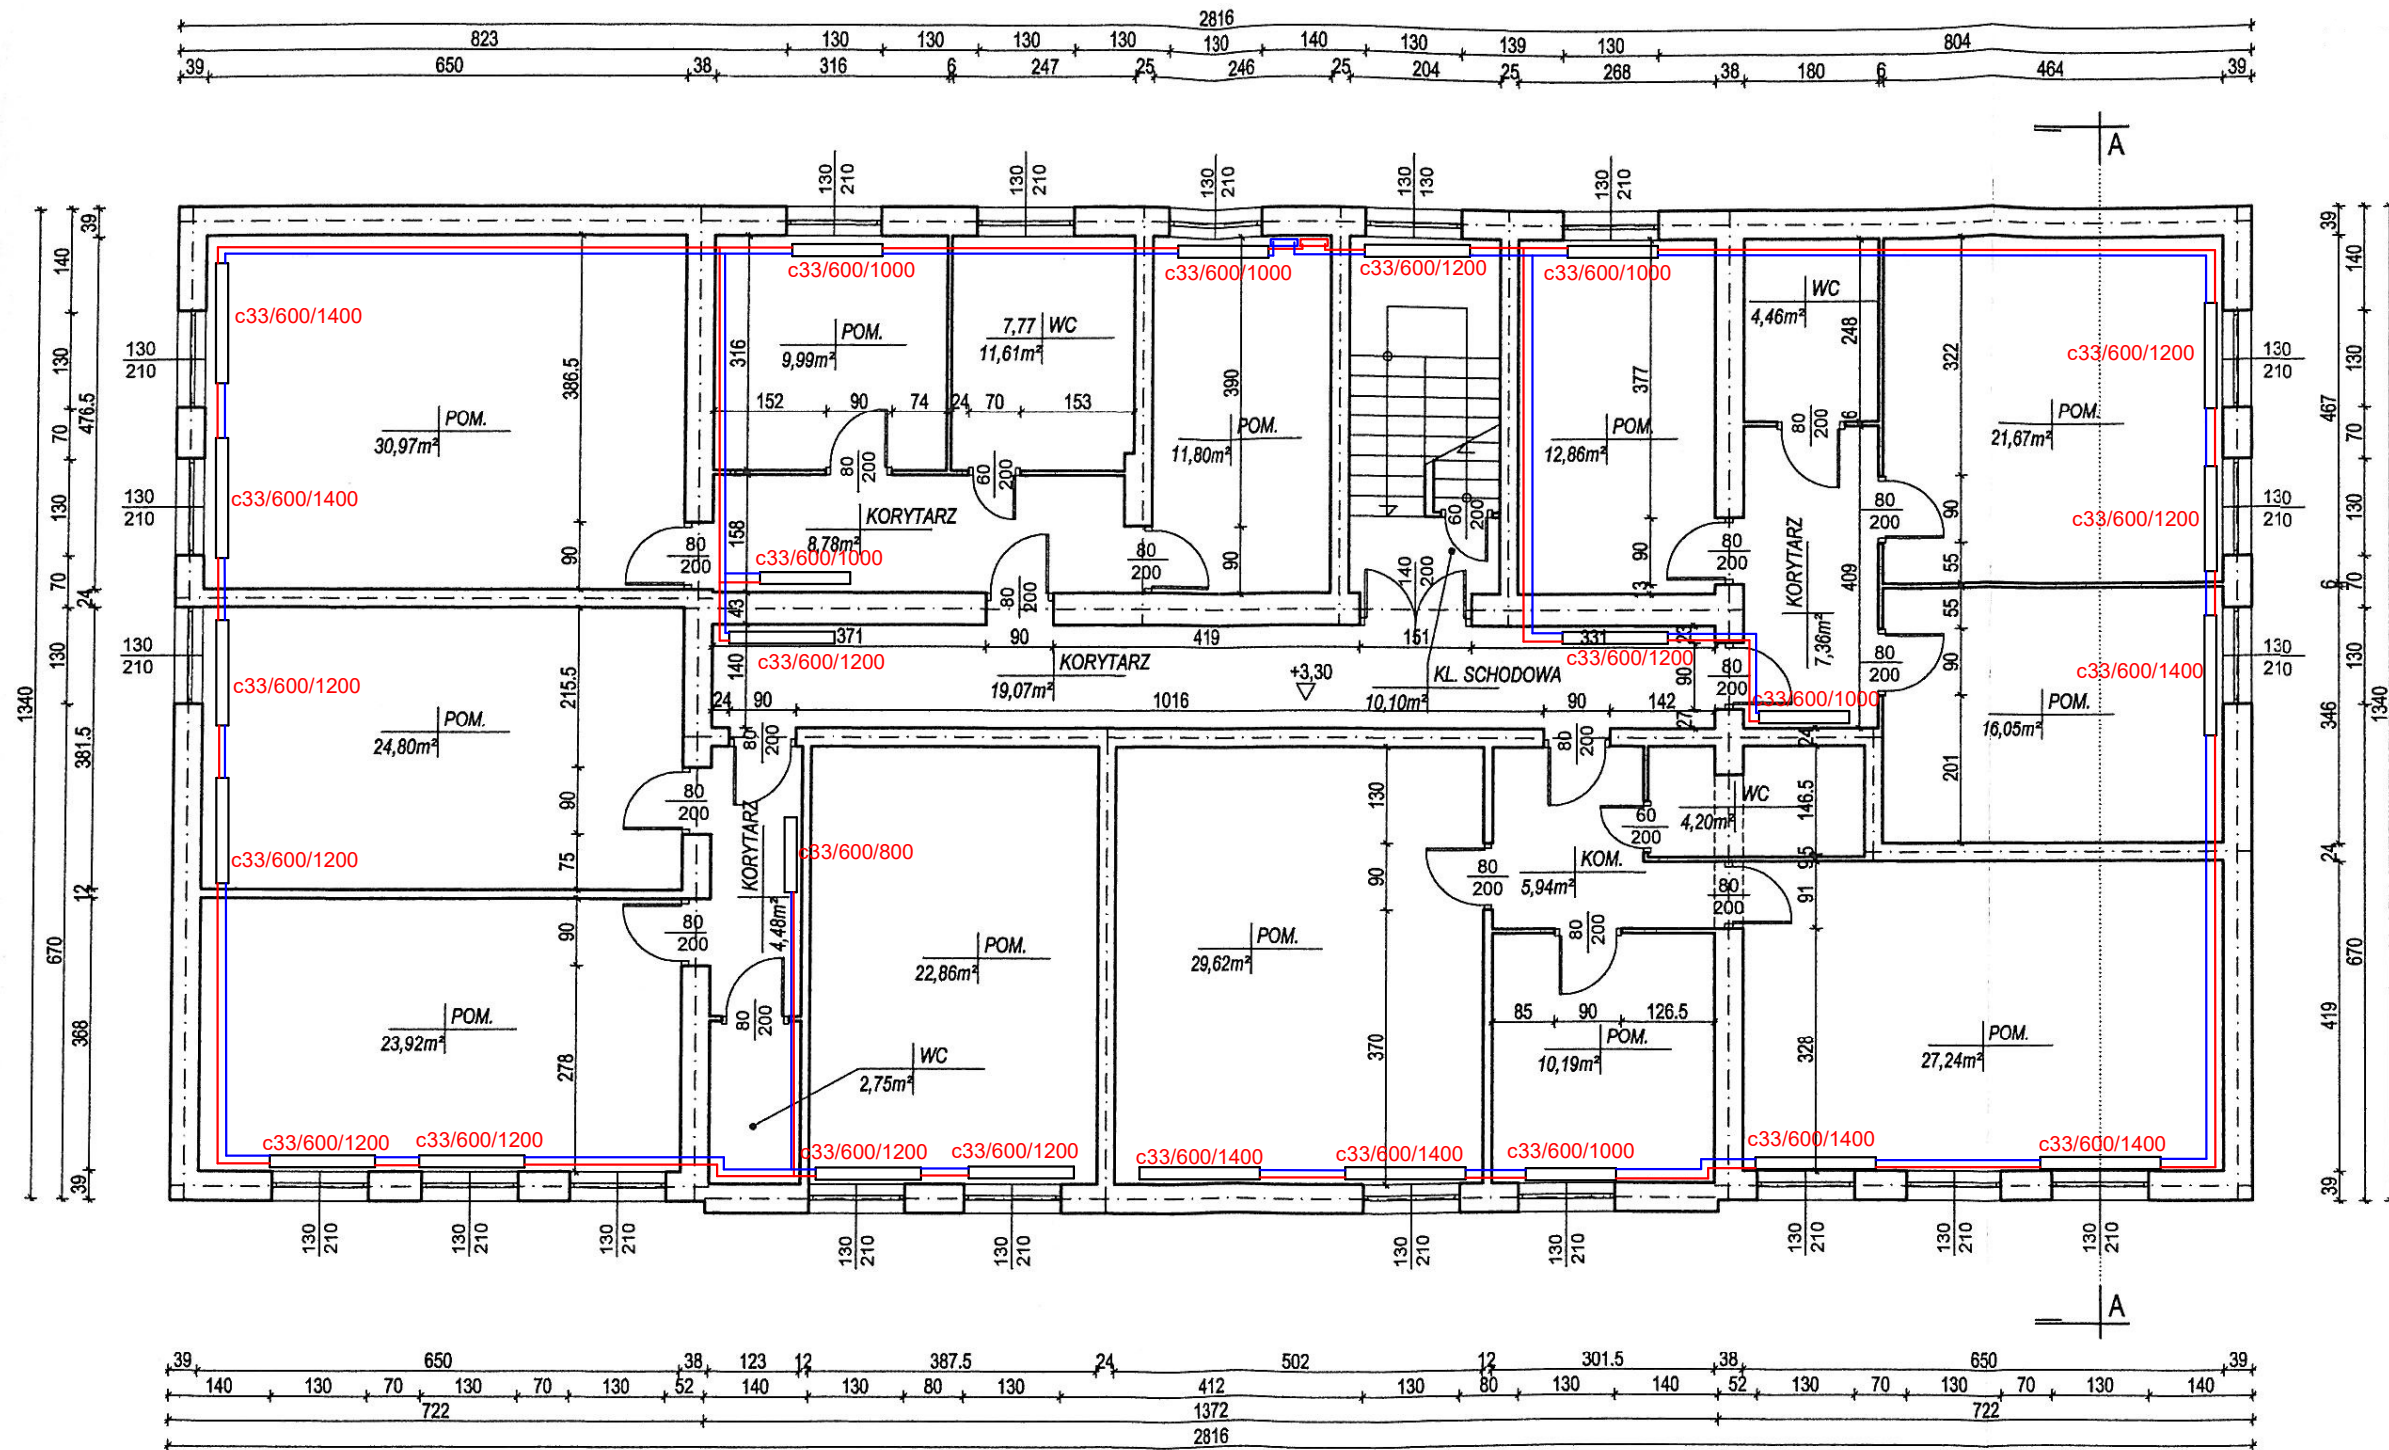

		PHU Hydrobud Stanisław Kuźmiński ul. Wspólna 4, 18-214 Klukowo tel. 602-593-982		
		BRANŻA sanitarna	STADIUM Projekt Wykonawczy	SKALA 1:100
INWESTOR: Kołaki Kościelneul. Kościelna 11 18-315 Kołaki Kościelne				
ADRES: Zanie - Leśnica 11, 18-315 Kołaki Kościelne				
TYTUŁ RYSUNKU: Rzut piętra				
AUTOR:			PODPIS:	
mgr inż. Stanisław Kuźmiński ul. Wspólna 4, 18-214 Klukowo Uprawnienia nr Łom 6/87 UAN 7342-2/92, PDL/0075/PWBS/19				