

KOPIA MAPY ZASADNICZEJ

skala 1:1000

obręb Zanie Leśnica
gm/ul Kołaki Kościelne
powiat Zambrowski
woj. podlaskie
arkusz nr 1.191.32.01.2

Plan zagospodarowania działki

nr ew 25/2

skala 1:1000

BI LANS TERENU W GRANICACH OPRACOWANIA:


1.	POWIERZCHNIA ZABUDOWY	434,31m ²	5,77%
2.	UTWARDZENIA (SCHODY NA GRUNCIE)	17,44m ²	0,23%
3.	POWIERZCHNIA BIOLOGICZNIE CZYNNNA	7 071,25m ²	94,00%
RAZEM		7 523,00m ²	100,00%

LEGENDA:

A, ..., D - zakres opracowania

1. Istniejący budynek po byłej szkole podstawowej objęty opracowaniem
2. Istniejący budynek gospodarczy
3. Istniejący zjazd z drogi publicznej

 - zieleni

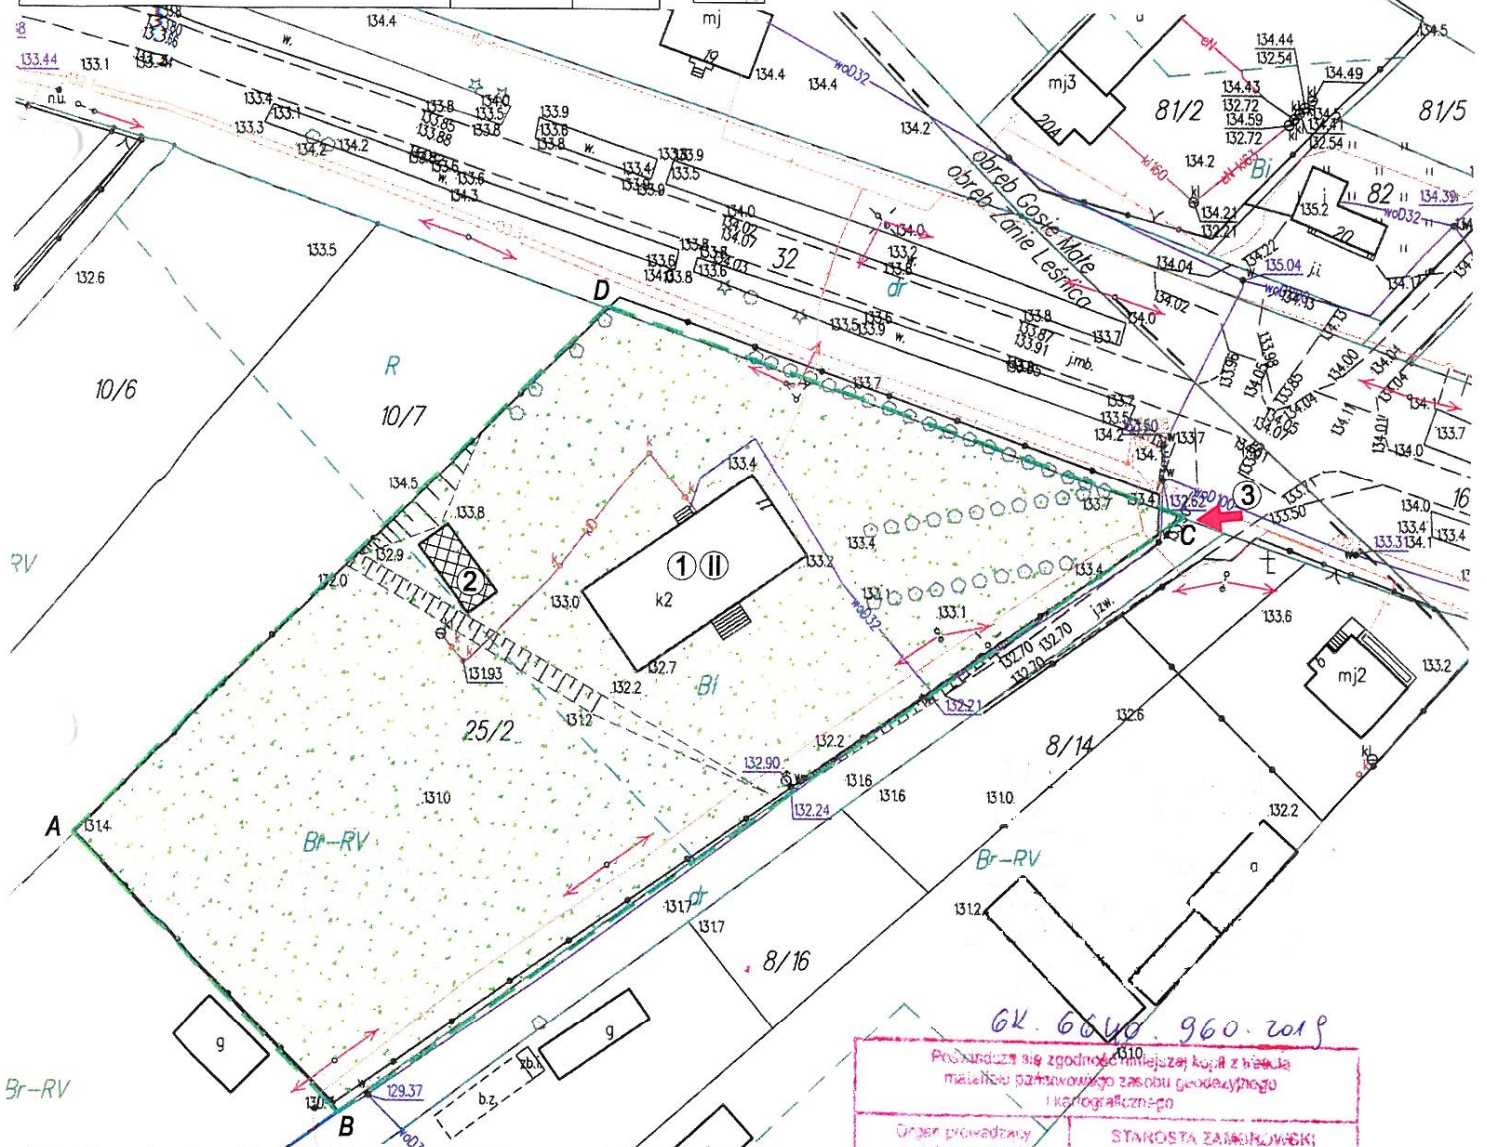

6K. 6640. 960. 2019

 PHU Hydrobud Stanisław Kuźmiński ul. Wspólna 4, 18-214 Klukowo tel. 602-593-982				
BRANŻA budowlana	STADIUM Projekt Wykonawczy	SKALA 1:1000	DATA 12.07.2021 r.	RYŚ.NR. 01
INWESTOR: Kołaki Kościelne ul. Kościelna 11 18-315 Kołaki Kościelne				
ADRES: Zanie - Leśnica 11, 18-315 Kołaki Kościelne				
TYTUŁ RYSUNKU: Plan zagospodarowania terenu				
AUTOR:		PODPIS:		
mgr inż. Stanisław Kuźmiński ul. Wspólna 4, 18-214 Klukowo Uprawnienia nr Łom 6/87 UAN 7342-2/92, PDL/0075/PWBS/19				

Przebieg się zgodnie z niniejszą kopią z treści materiału pomiarowego zasobu geodezyjnego i kartograficznego	
Opis prowadzony pomiarowy zasobu geodezyjnego i kartograficznego	STAROSTA ZAMBROWSKI 18-200 Zambrów ul. Fabryczna 3
Opis wykonany zgodnie z przepisami o pomiarach	MAPA ZASAD. P.2019.
Data wykonania kopii	2019-11-21
Imię i nazwisko osoby reprezentującej organ	INSPEKTOR Zbigniew Rogowski