

KOSSAKI BOROWE

KOPIA MAPY ZASADNICZEJ

skala 1:1000


obręb Kossaki Borowe
 gmni Kotaki Kościelne
 powiat zambrowski
 wój. podlaskie
 arkusz nr 7.192.32.24.2

Urząd Powiatowy w Zambrowie
 Powiatowy Dział Dokumentacji
 Geodezyjnej i Kartograficznej
 Reprodukcje, rozprawy, plany
 i rozprawy, mapy, rysunki dokumentacji
 wymaga zezwolenia starosty zambrowskiego,
 o którym mowa w art. 18 ustawy
 z dnia 17 maja 1988r. - Prawo geodezyjne
 i kartograficzne
 (Dz. U. Nr 100 poz. 1090)

Starostwo Powiatowe w Zambrowie
 Powiatowy Dział Dokumentacji
 Geodezyjnej i Kartograficznej
 Powiada się zgodność niniejszej mapy z oryginałem
 przyjętym do pakietowego zasobu gminnego
 i kartograficznego w dniu
 16.06/11
 niniejsza mapa nie może służyć do celów
 przydatnych

Zambrow dn. 20.01.10.05

PHU 'Czyste Środowisko' Wojciech Nowak 08-110 siedlce, ul Budowlana 3c	
OBIEKT	Przedsiębiorstwo oczyszczalni ścieków
INWESTOR	Gmina
LOKALIZACJA	m. Kossaki Borowe, gm. Kotaki Kościelne wój. podlaskie Dz. Nr 36/2.
STADIUM	P.B. TREŚĆ Zagospodarowanie terenu
PROJEKTANT	mgr inż. Kazimierz nr. hsz. kosztów Gebzka
OPRACOWAL	mgr inż. Kazimierz nr. hsz. kosztów Gebzka

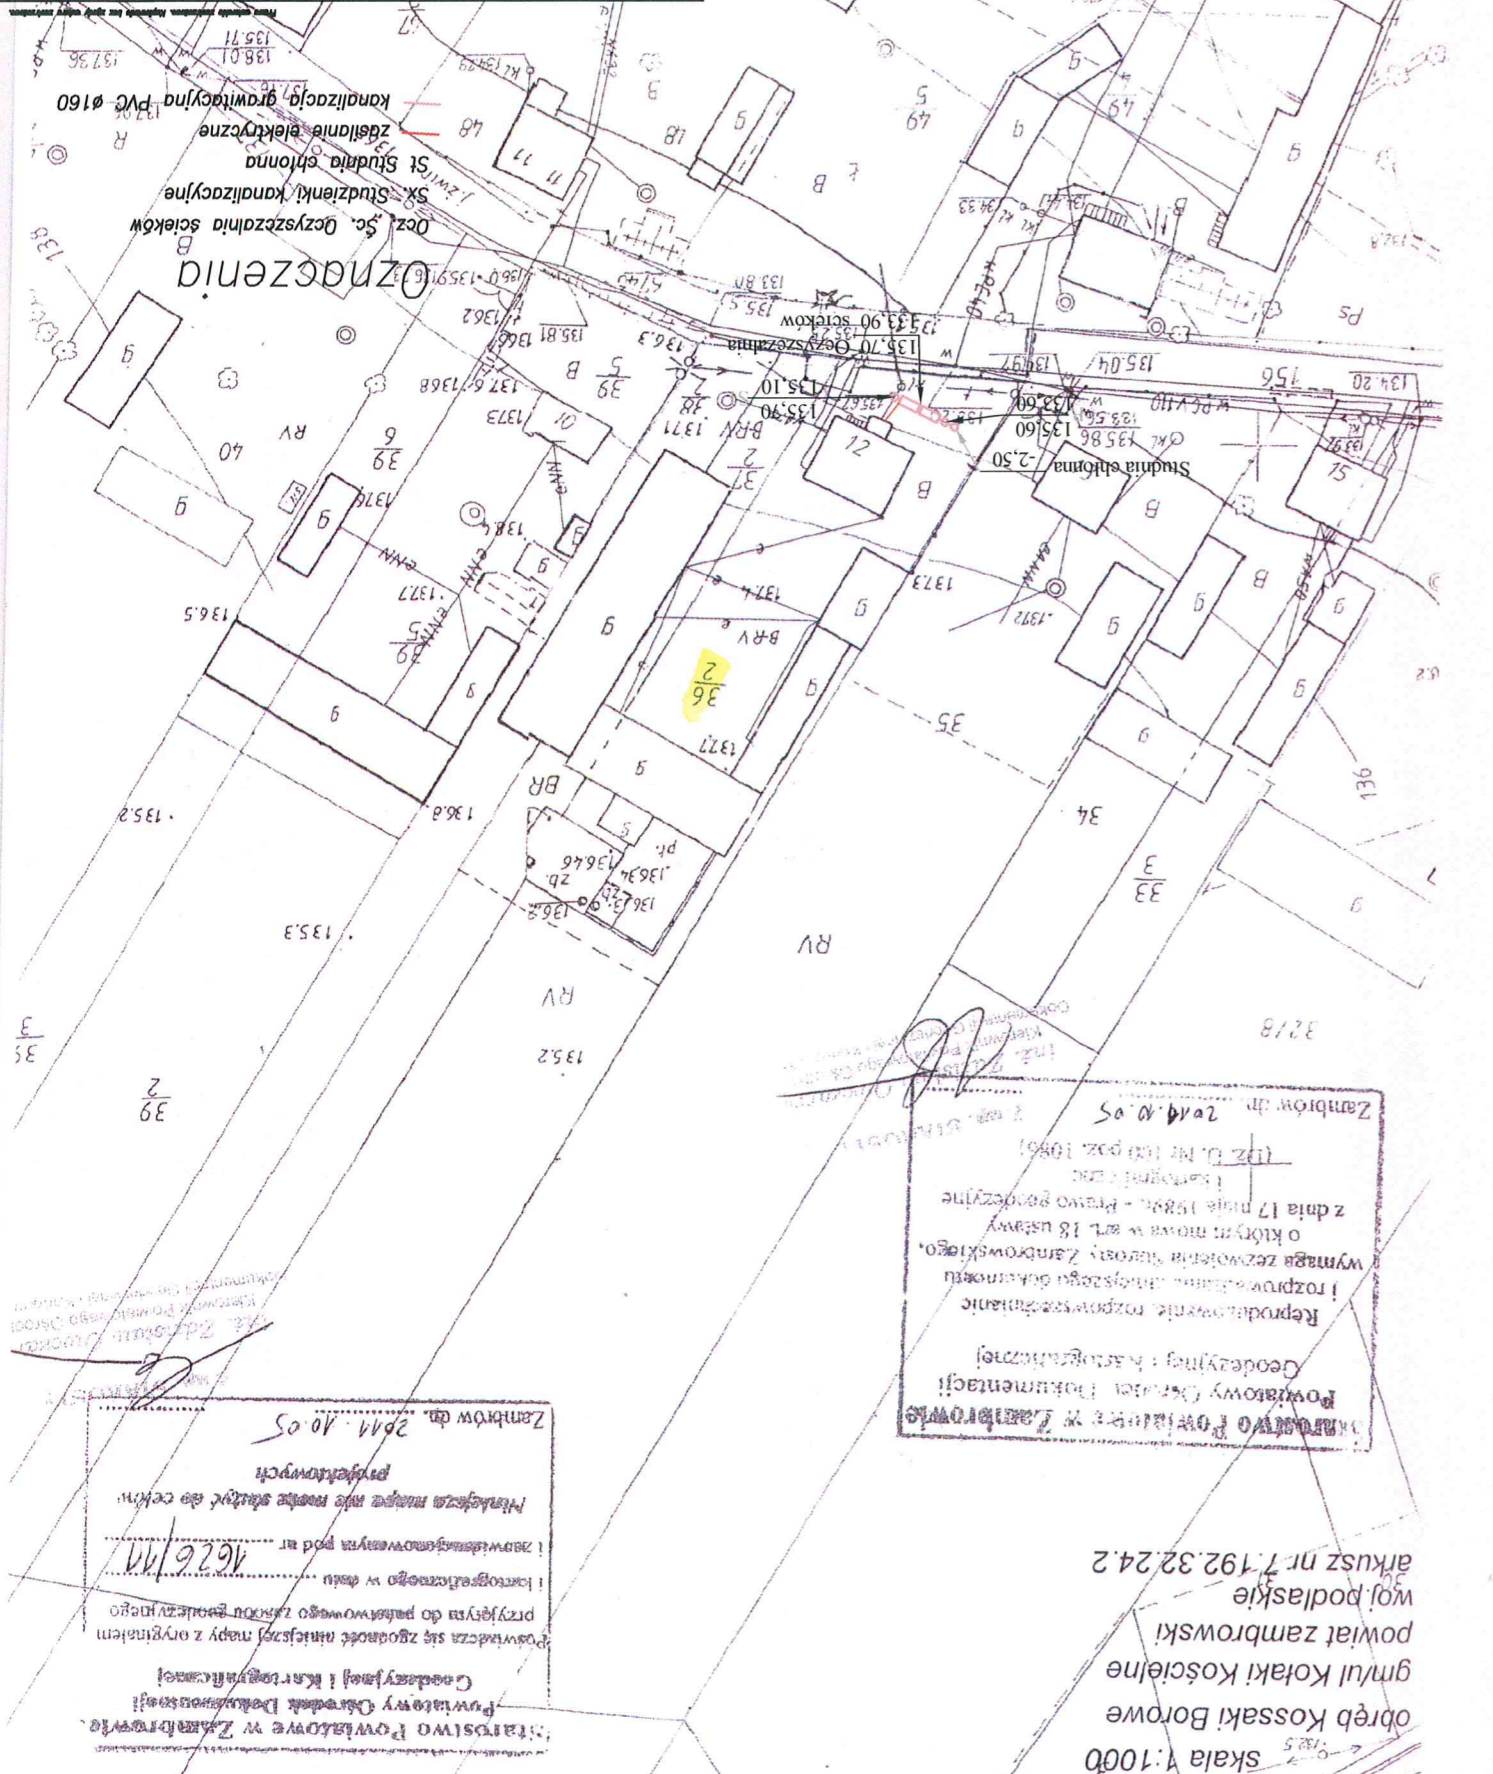

KOPIA MAPY ZASADNICZEJ


skala 1:1000

obręb Kossaki Borowe
 gm/ul Kosiaki Kosielińskie
 powiat zambrowski
 woj. podlaskie
 arkusze nr 7, 8, 9, 10, 11, 12, 13, 14, 15, 16, 17, 18, 19, 20, 21, 22, 23, 24, 25


Zamówienie nr 10-10-10
 2011-10-10

Starostwo Powiatowe w Zambrowie
 Powiatowy Urząd Geodezyjny
 Geodezyjne i Inżynierskie
 22/8
 Reprodukcja - w całości i częściowo
 i rozprawy i inne dokumenty
 wymaga zgody Burmistrza Zambrów
 o tym w art. 18 ustawy
 z dnia 17 maja 1988r. - Prawo Geodezyjne
 i Kartograficzne
 (Dz. U. Nr 100 poz. 1086)

PRACOWNIK	mgr Lidzka Pirowska
PROJEKTANT	mgr inż. Kozłowski Grzegorz
STADIUM	P.B. Zagospodarowanie terenów
LOKALIZACJA	m. Kossaki Borowe, gm. Kosiaki Kosielińskie
OBIEKT	Przedsiębiorstwo oczyszczalni ścieków
INWESTOR	Gmina
PHU "Czyste Środowisko" Włodzisław Nowak	
08-110 Świdzież, ul. Budowlana 33	

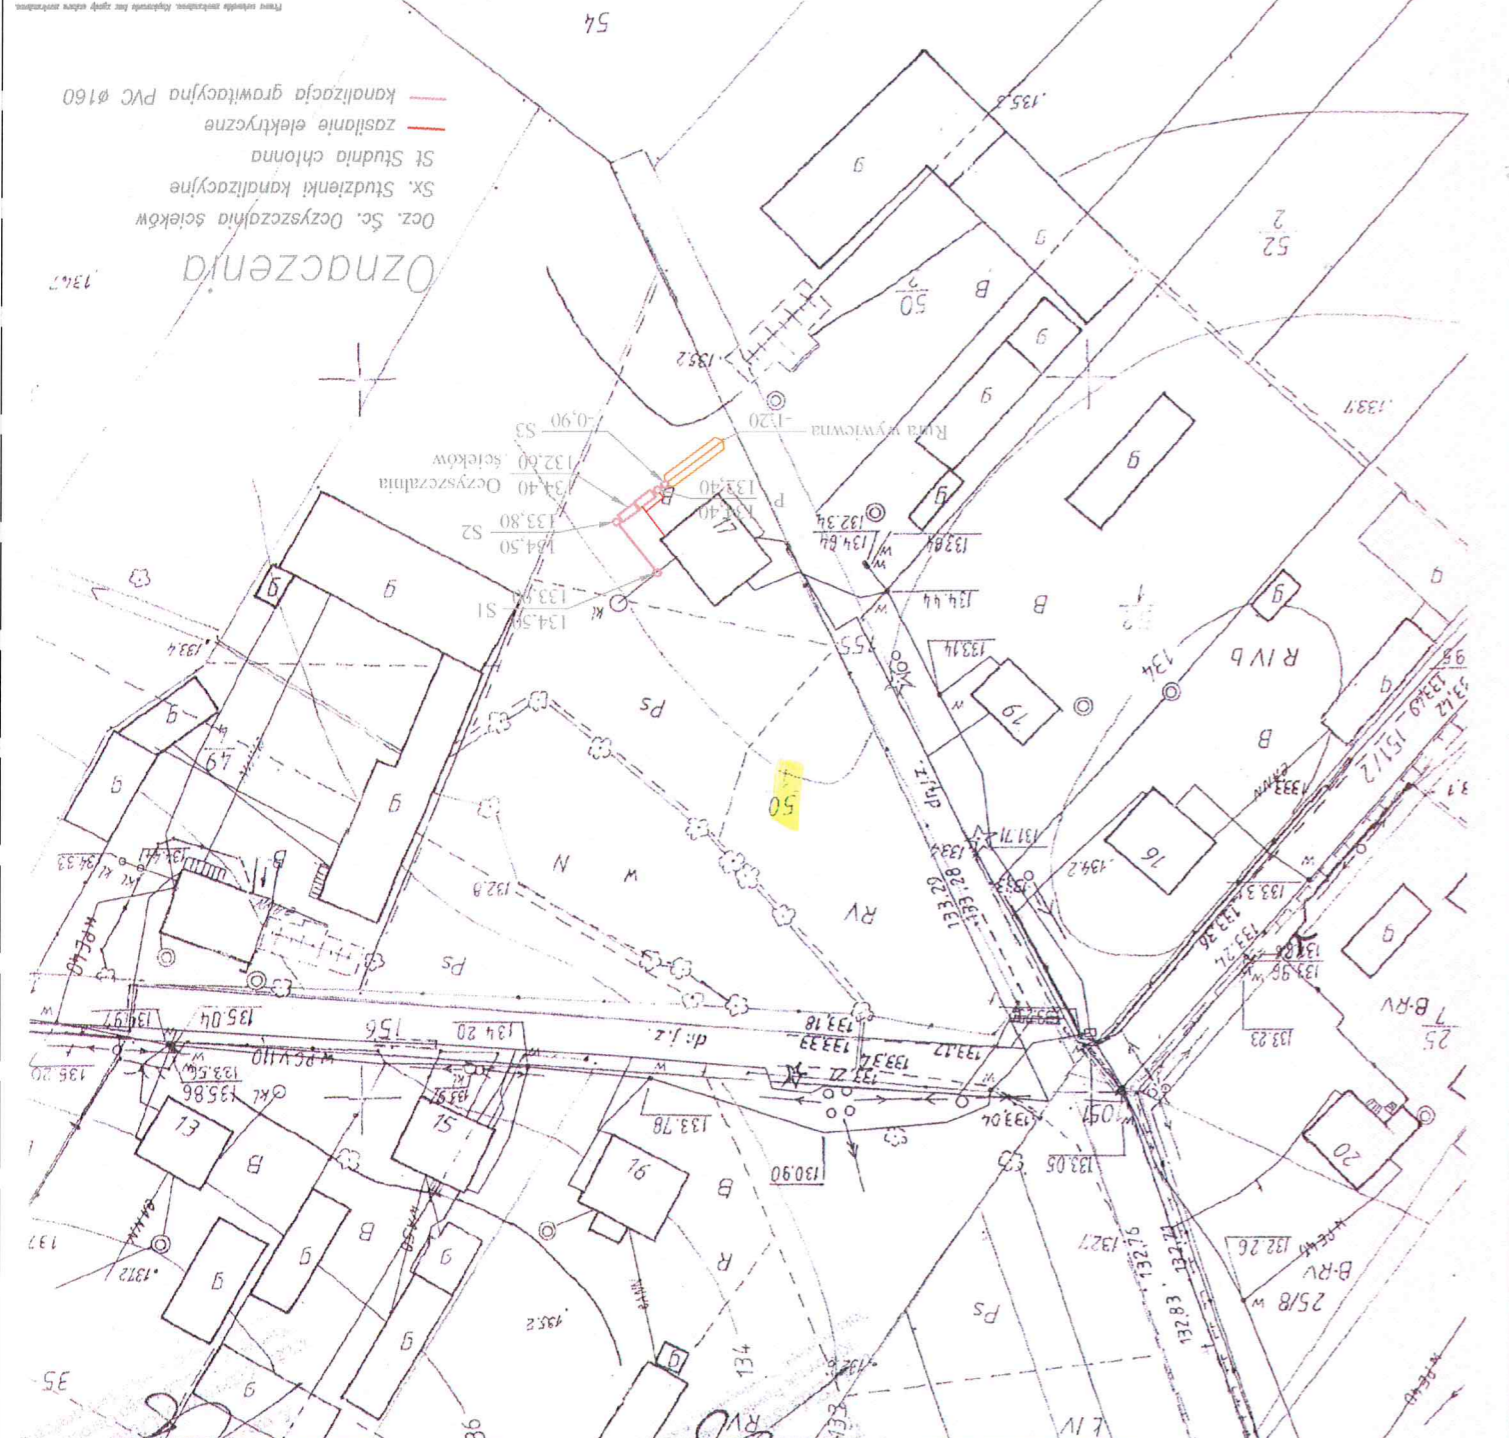

P.H.U. 'Czyste Srodowisko' Wojciech Nowak 08-110 Siedlce, ul. Budowlana 3c		INWESTOR Przedsiębiorstwo Oczyszczalni Ścieków m. Koszaki Borowe, gm. Koszaki Kościelne Dz. Nr. 42	
DBIJEKT LOKALIZACJA		Główna Kotłownia Koscielne	
STADIUM P.B.		TRZĘC Zagospodarowanie terenów zielonych	
PROJEKTANT mgr inż. Zdzisław Kozłowski ul. Młodych 1000		miejscowość, adres, data G.P. 2221/0 1.2012r.	

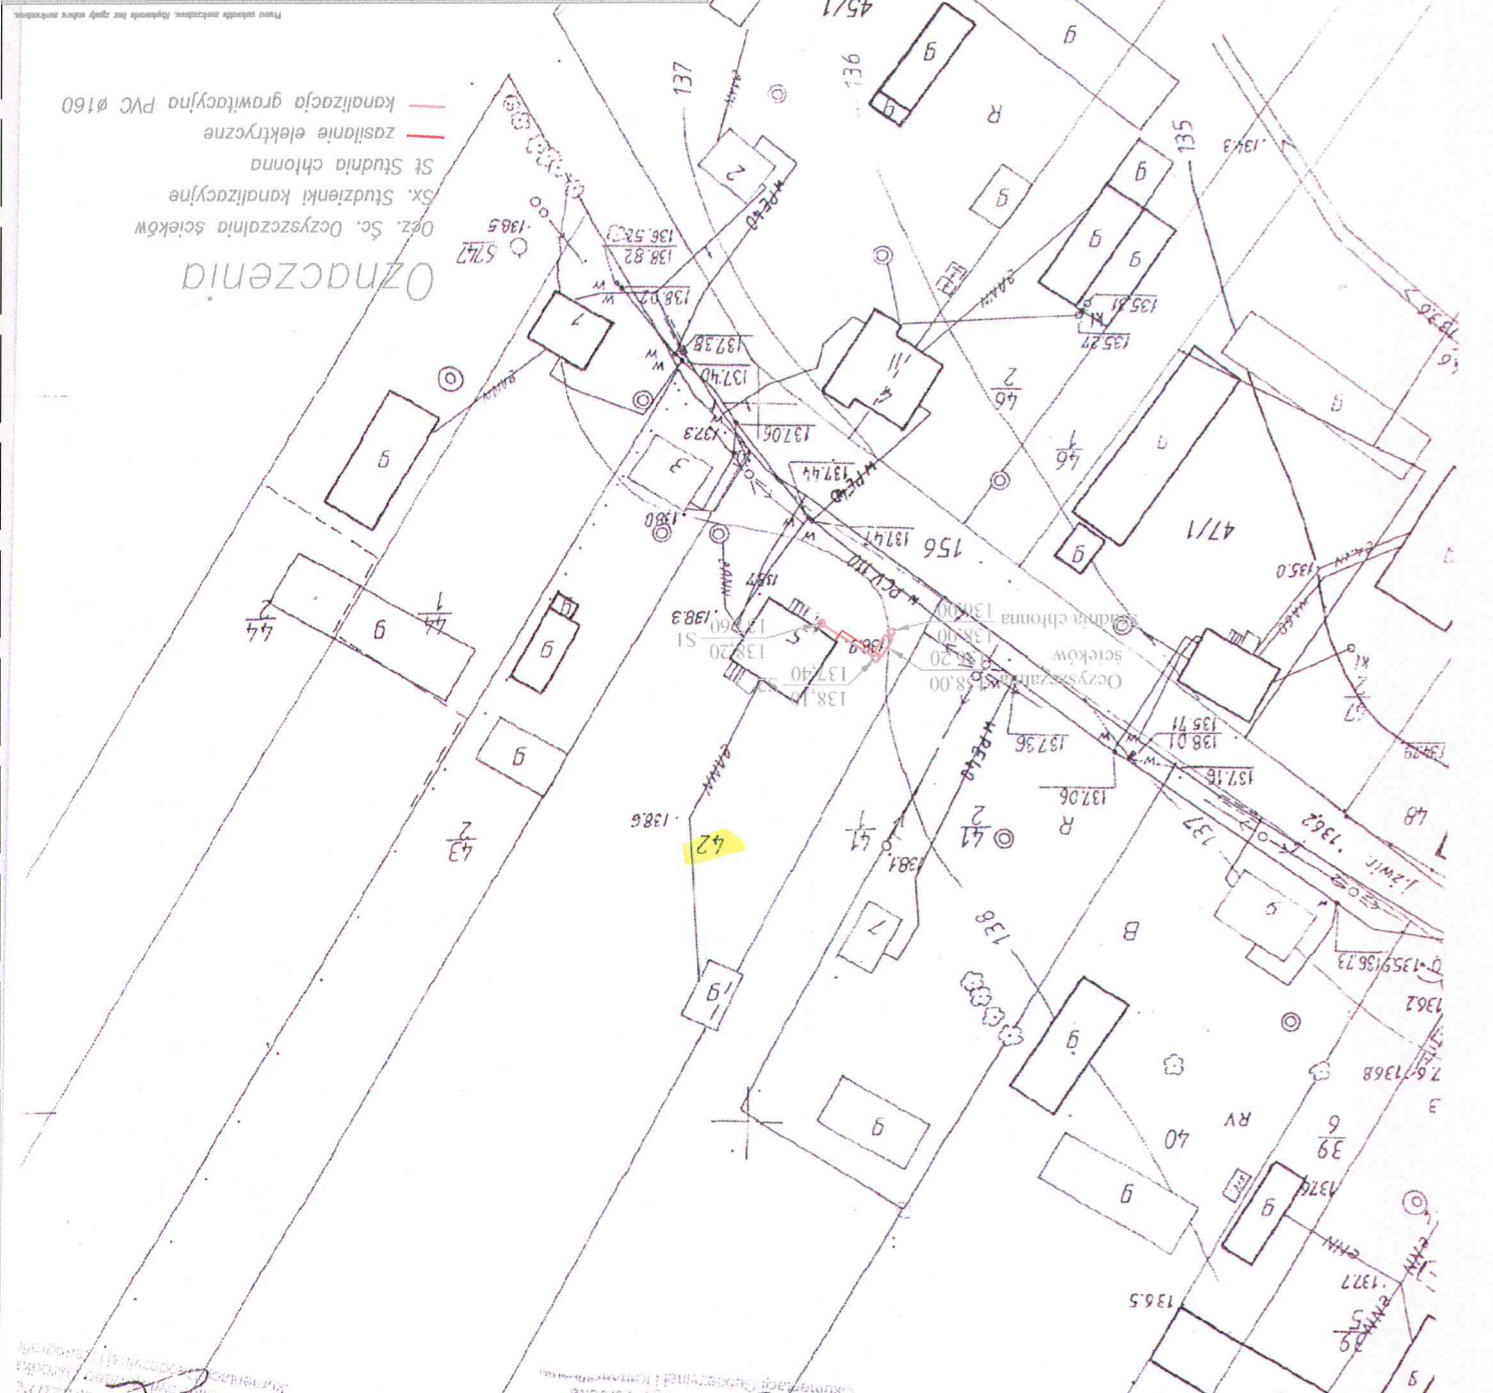

Starostwo Powiatowe w Zambrowie
Powiatowy Urząd Geodezyjny
Zambrów dn. 2011-10-10
Dz. U. Nr 100 poz. 1085
i Kartograficzne
z dnia 17 maja 1994r. - Prawo Geodezyjne
wymaga zaopiniowania
Reprodukcja w całości lub w części bez zgody
Geodezyjnej


Starostwo Powiatowe w Zambrowie
Powiatowy Urząd Geodezyjny
Zambrów dn. 2011-10-10
Dz. U. Nr 100 poz. 1085
i Kartograficzne
z dnia 17 maja 1994r. - Prawo Geodezyjne
wymaga zaopiniowania
Reprodukcja w całości lub w części bez zgody
Geodezyjnej

Kopia mapy zasadniczej
skala 1:1000
Starostwo Powiatowe w Zambrowie
P. 9 w. w. Olsztyńsk (dokumentacja)
Zambrów dn. 2011-10-10
Prof. inż. Zdzisław Kozłowski
Miejscowa mapa nie została skopięta do celów
zawisnąć w sprawie pod nr. ...

KOPIA MAPY ZASADNICZEJ

KOPIA MAPY ZASADNICZEJ

skala 1:1000
 obręb Kossaki Borowe
 gm/ul Koki Kosielne
 powiat zambrowski
 woj. podlaskie
 arkusz nr 7.192.32.24.1

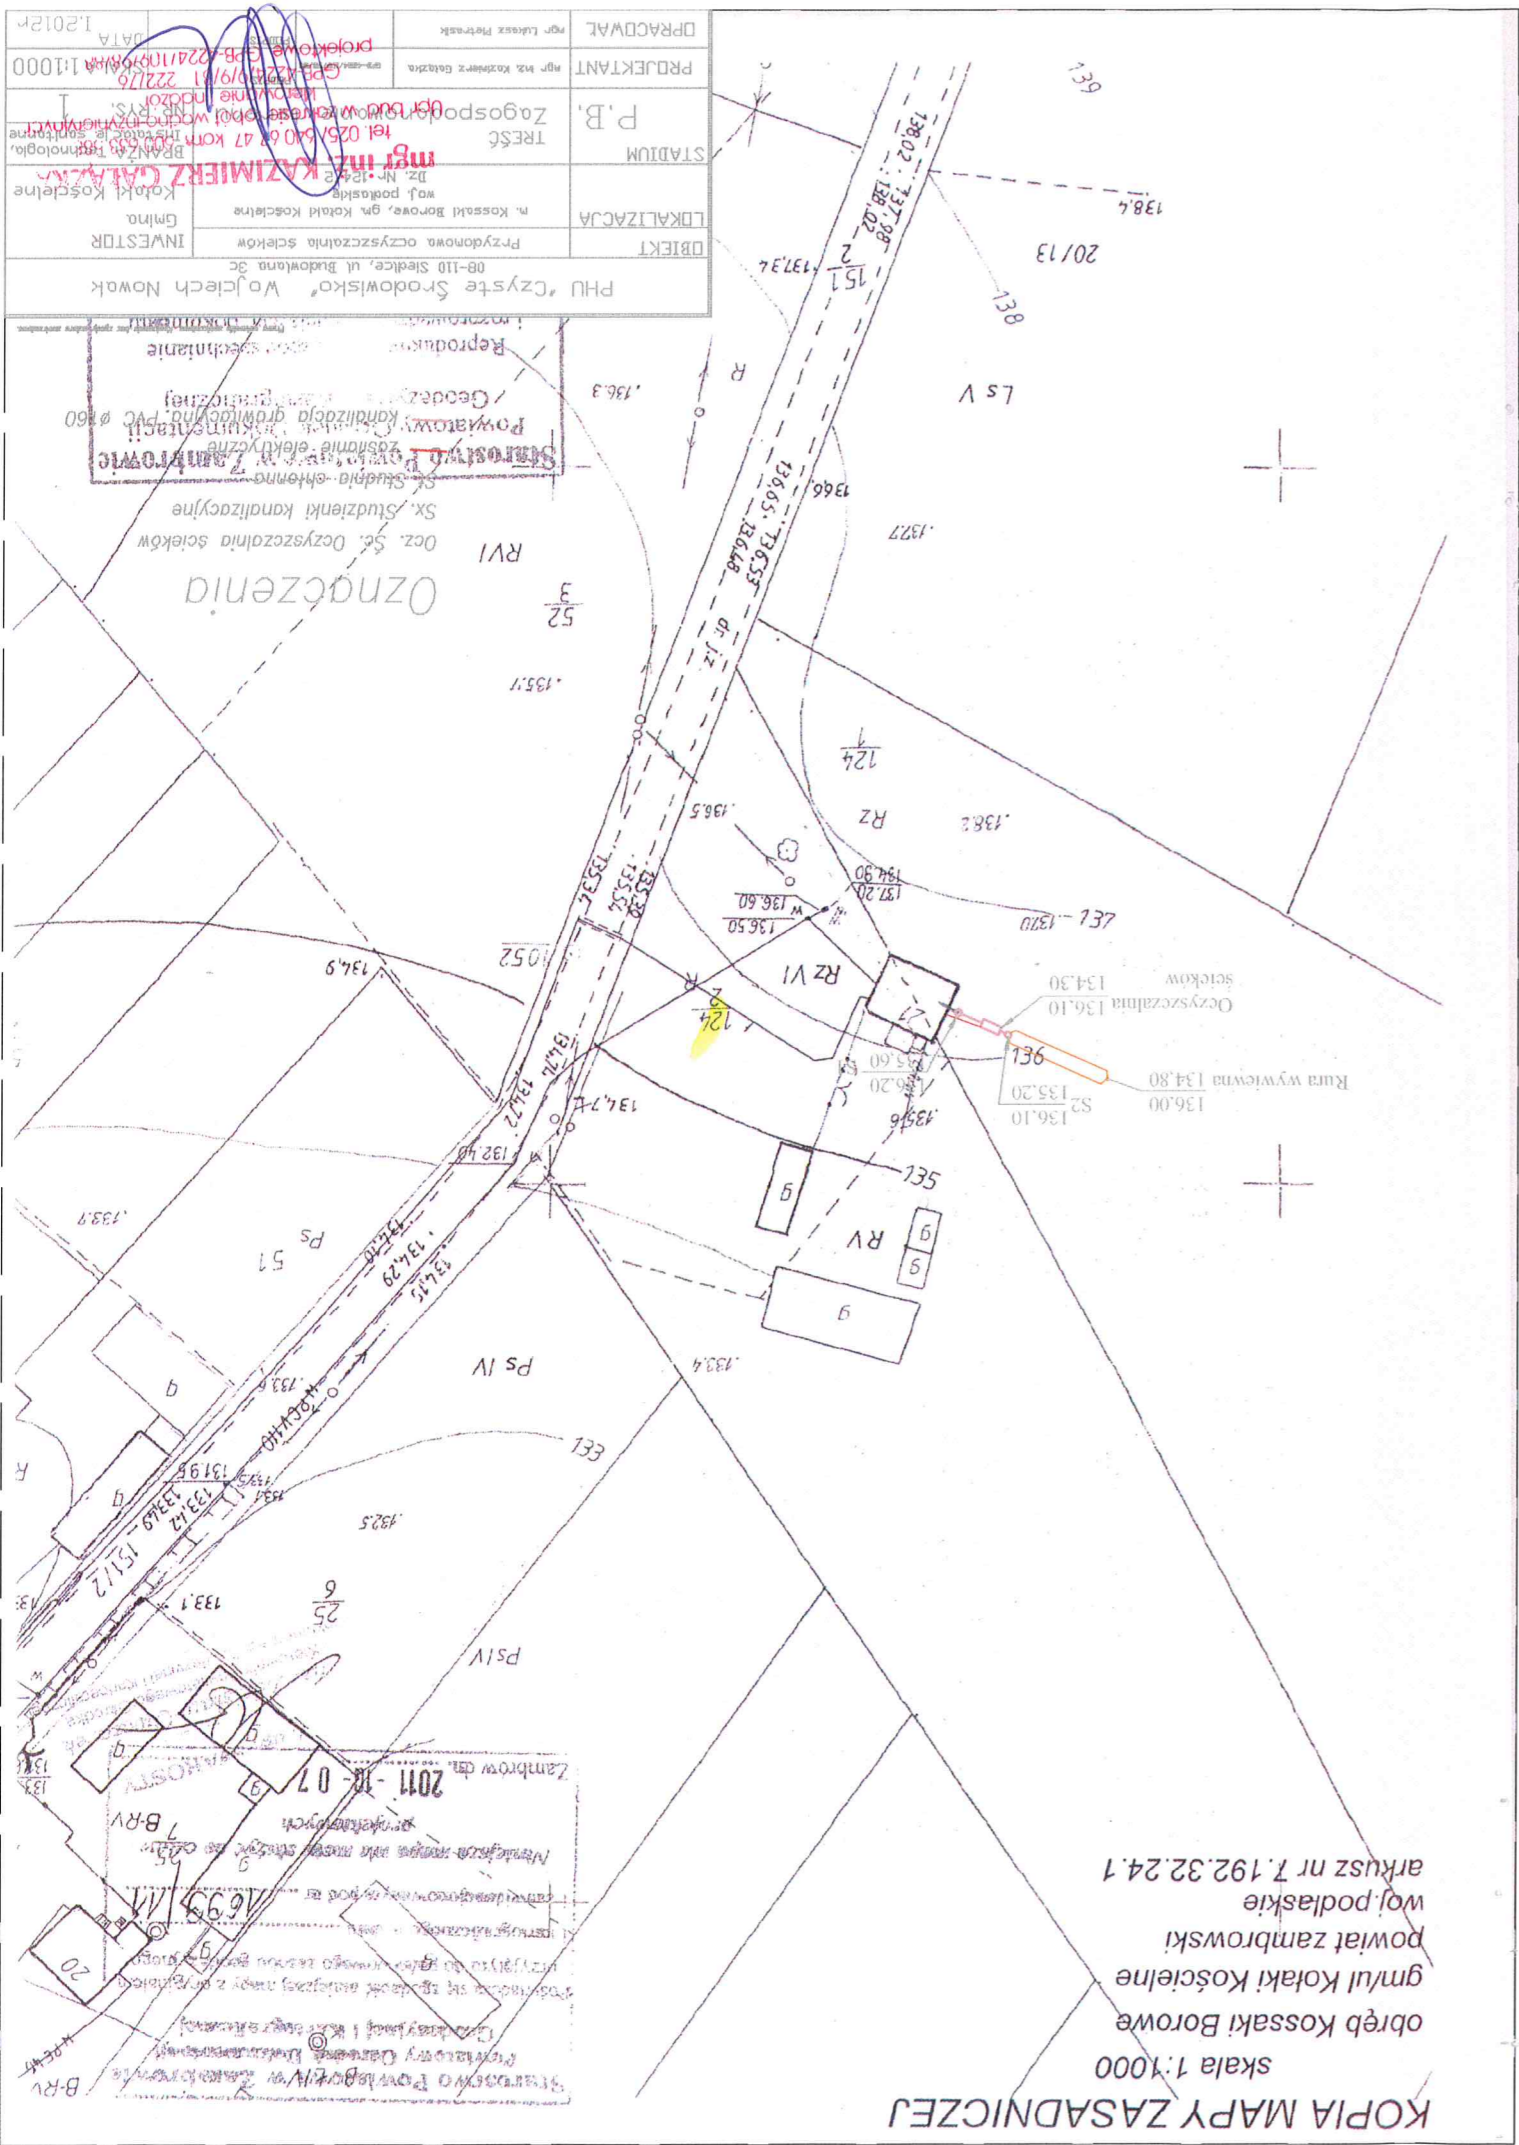

OPRACOWAŁ	mgr Lidzka Piatrak
PROJEKTANT	mgr mgr Kozłowski Grzegorz
STADIUM	P.B.
INWESTOR	PHU "Czyste Środowisko" Wojciech Nowak 08-110 Siedlce, ul. Budowlana 3c
DBIĘKT	Przydomowa oczyszczalnia ścieków
LOKALIZACJA	m. Kossaki Borowe, gm. Koki Kosielne Gmina
TRZĘC	mgr mgr Kozłowski Grzegorz
Zagospodarowanie	plan zagospodarowania
PROJEKTOWAŁ	mgr mgr Kozłowski Grzegorz
DATA	1.2012r

STANOWISKO w zakresie elektrycznym
 Sz. Studnia-ohmowa
 Sz. Studzienki kanalizacyjne
 Ocz. Śc. Oczyszczalnia ścieków
 Powiatowy Urząd Geodezji i Kartografii
 Powiat Zambrowski

Oznaczenia
 3/52
 RV1

138.2
 RZ
 136.50
 134.80
 136.10
 135.20
 134.30
 136.00
 134.80
 136.10
 135.20
 134.30
 136.00
 134.80
 136.10
 135.20
 134.30

138.2
 RZ
 136.50
 134.80
 136.10
 135.20
 134.30
 136.00
 134.80
 136.10
 135.20
 134.30

138.2
 RZ
 136.50
 134.80
 136.10
 135.20
 134.30
 136.00
 134.80
 136.10
 135.20
 134.30

138.2
 RZ
 136.50
 134.80
 136.10
 135.20
 134.30
 136.00
 134.80
 136.10
 135.20
 134.30

138.2
 RZ
 136.50
 134.80
 136.10
 135.20
 134.30
 136.00
 134.80
 136.10
 135.20
 134.30

138.2
 RZ
 136.50
 134.80
 136.10
 135.20
 134.30
 136.00
 134.80
 136.10
 135.20
 134.30

138.2
 RZ
 136.50
 134.80
 136.10
 135.20
 134.30
 136.00
 134.80
 136.10
 135.20
 134.30

KOPIA MAPY ZASADNICZEJ

skala 1:1000

obręb Kossaki Borowe

gm/ul Kosielne


powiat zambrowski

woj. podlaskie

arkusz nr 7.192.32.24

Stanołstwo Powiatowe w Zambrowie
 Powiatowy Ośrodek Dokumentacji
 Geodezyjnej i Kartograficznej
 Rozporządzenie woj. zambrowskiego
 z dnia 14.01.2011 r. w sprawie
 wymagalności zgłoszenia
 o kłótni granicznej
 z dnia 14.01.2011 r. - Prawo geodezyjne
 i inżynierskie
 (Dz. Urz. nr 100 poz. 1086)
 2011-10-07
 Zambrów dn. 2011-10-07

INWESTOR	Przedsiębiorstwo "Czyste Środowisko" Wojciech Nowak 08-110 Świdcie, ul. Budowlana 3c
LOKALIZACJA	m. Kossaki Borowe, gm. Kosielne woj. podlaskie
STADIUM	TRZECI
PROJEKTANT	mjr inż. Kazimierz Gałczyński ul. Kosciuszki 10, 17-100 Zambrów
OPRACOWAL	mjr inż. Kazimierz Gałczyński

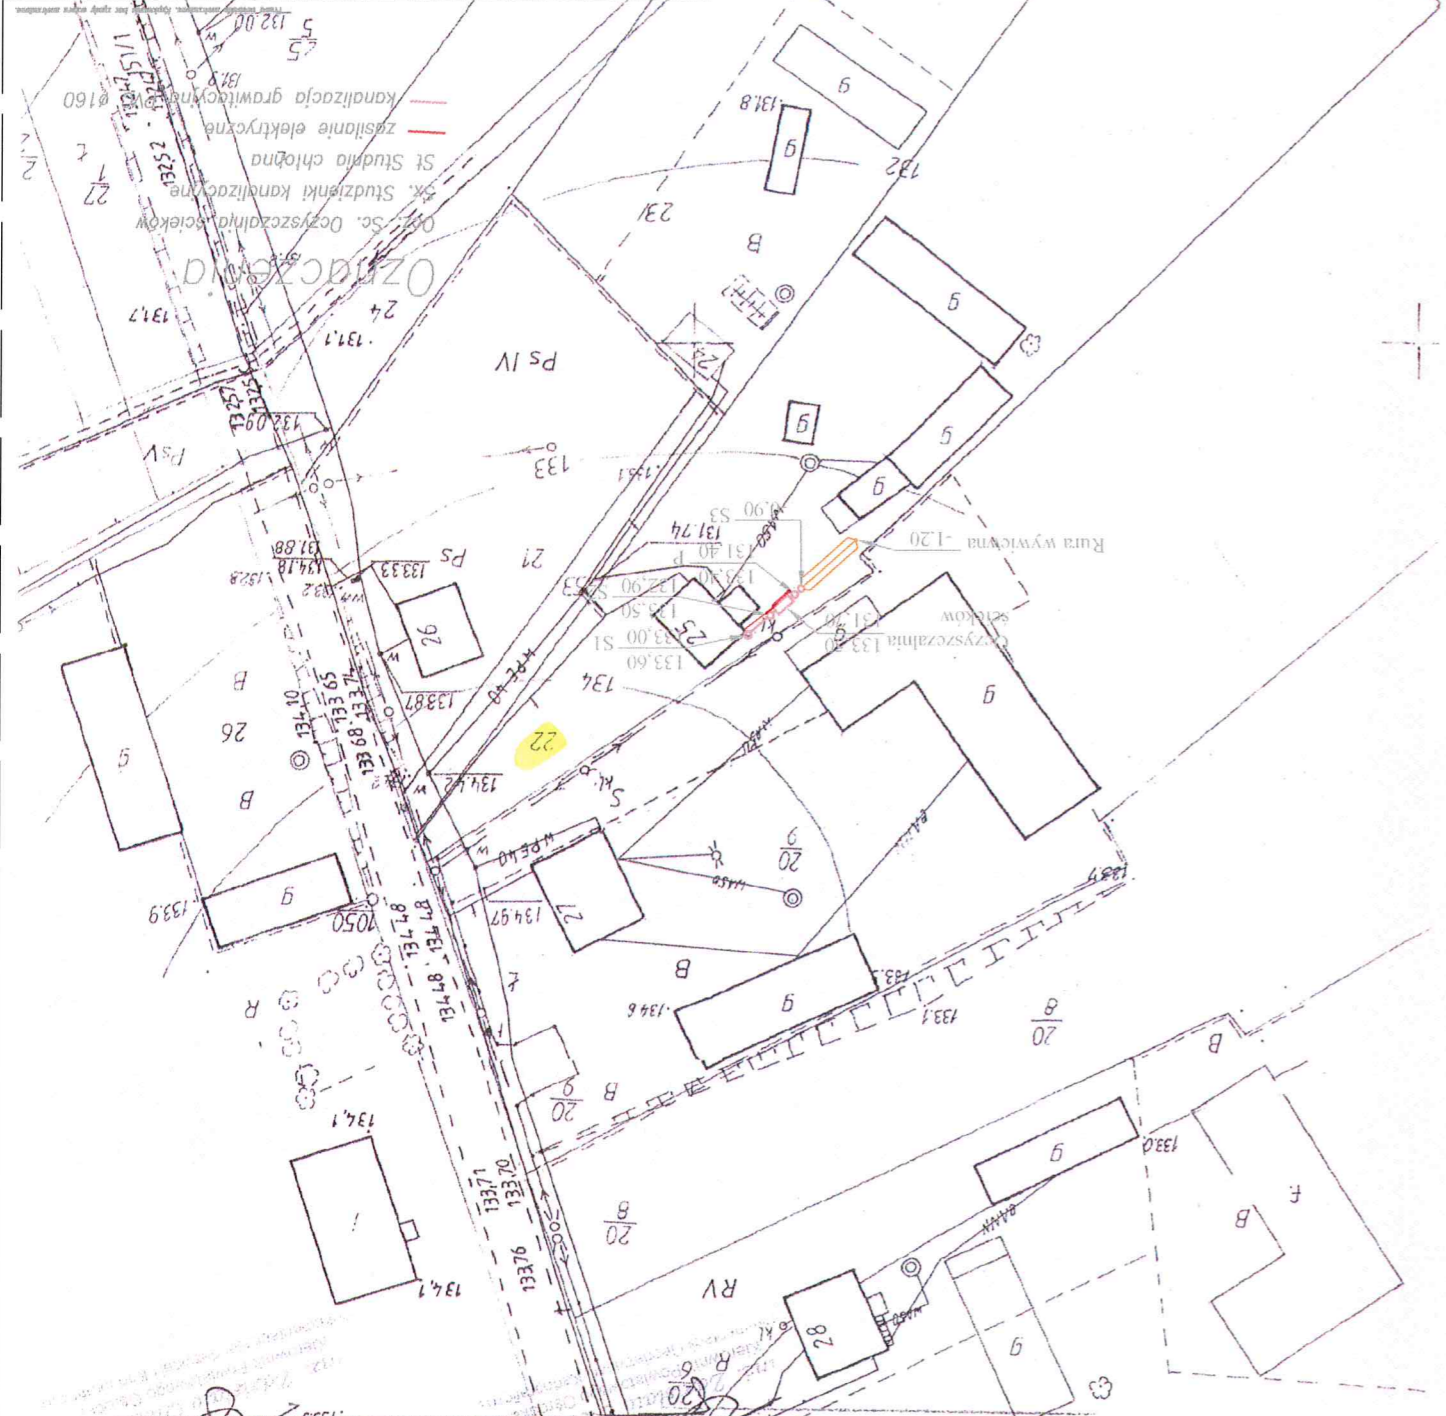

KOPIA MAPY ZASADNICZEJ


skala 1:1000

obsz. Koszaki, Borowe
gm/ul. Koszaki Koscielne

powiat zambrowski 30

woj. podlaskie

arkusz nr 7.192.32.24.2

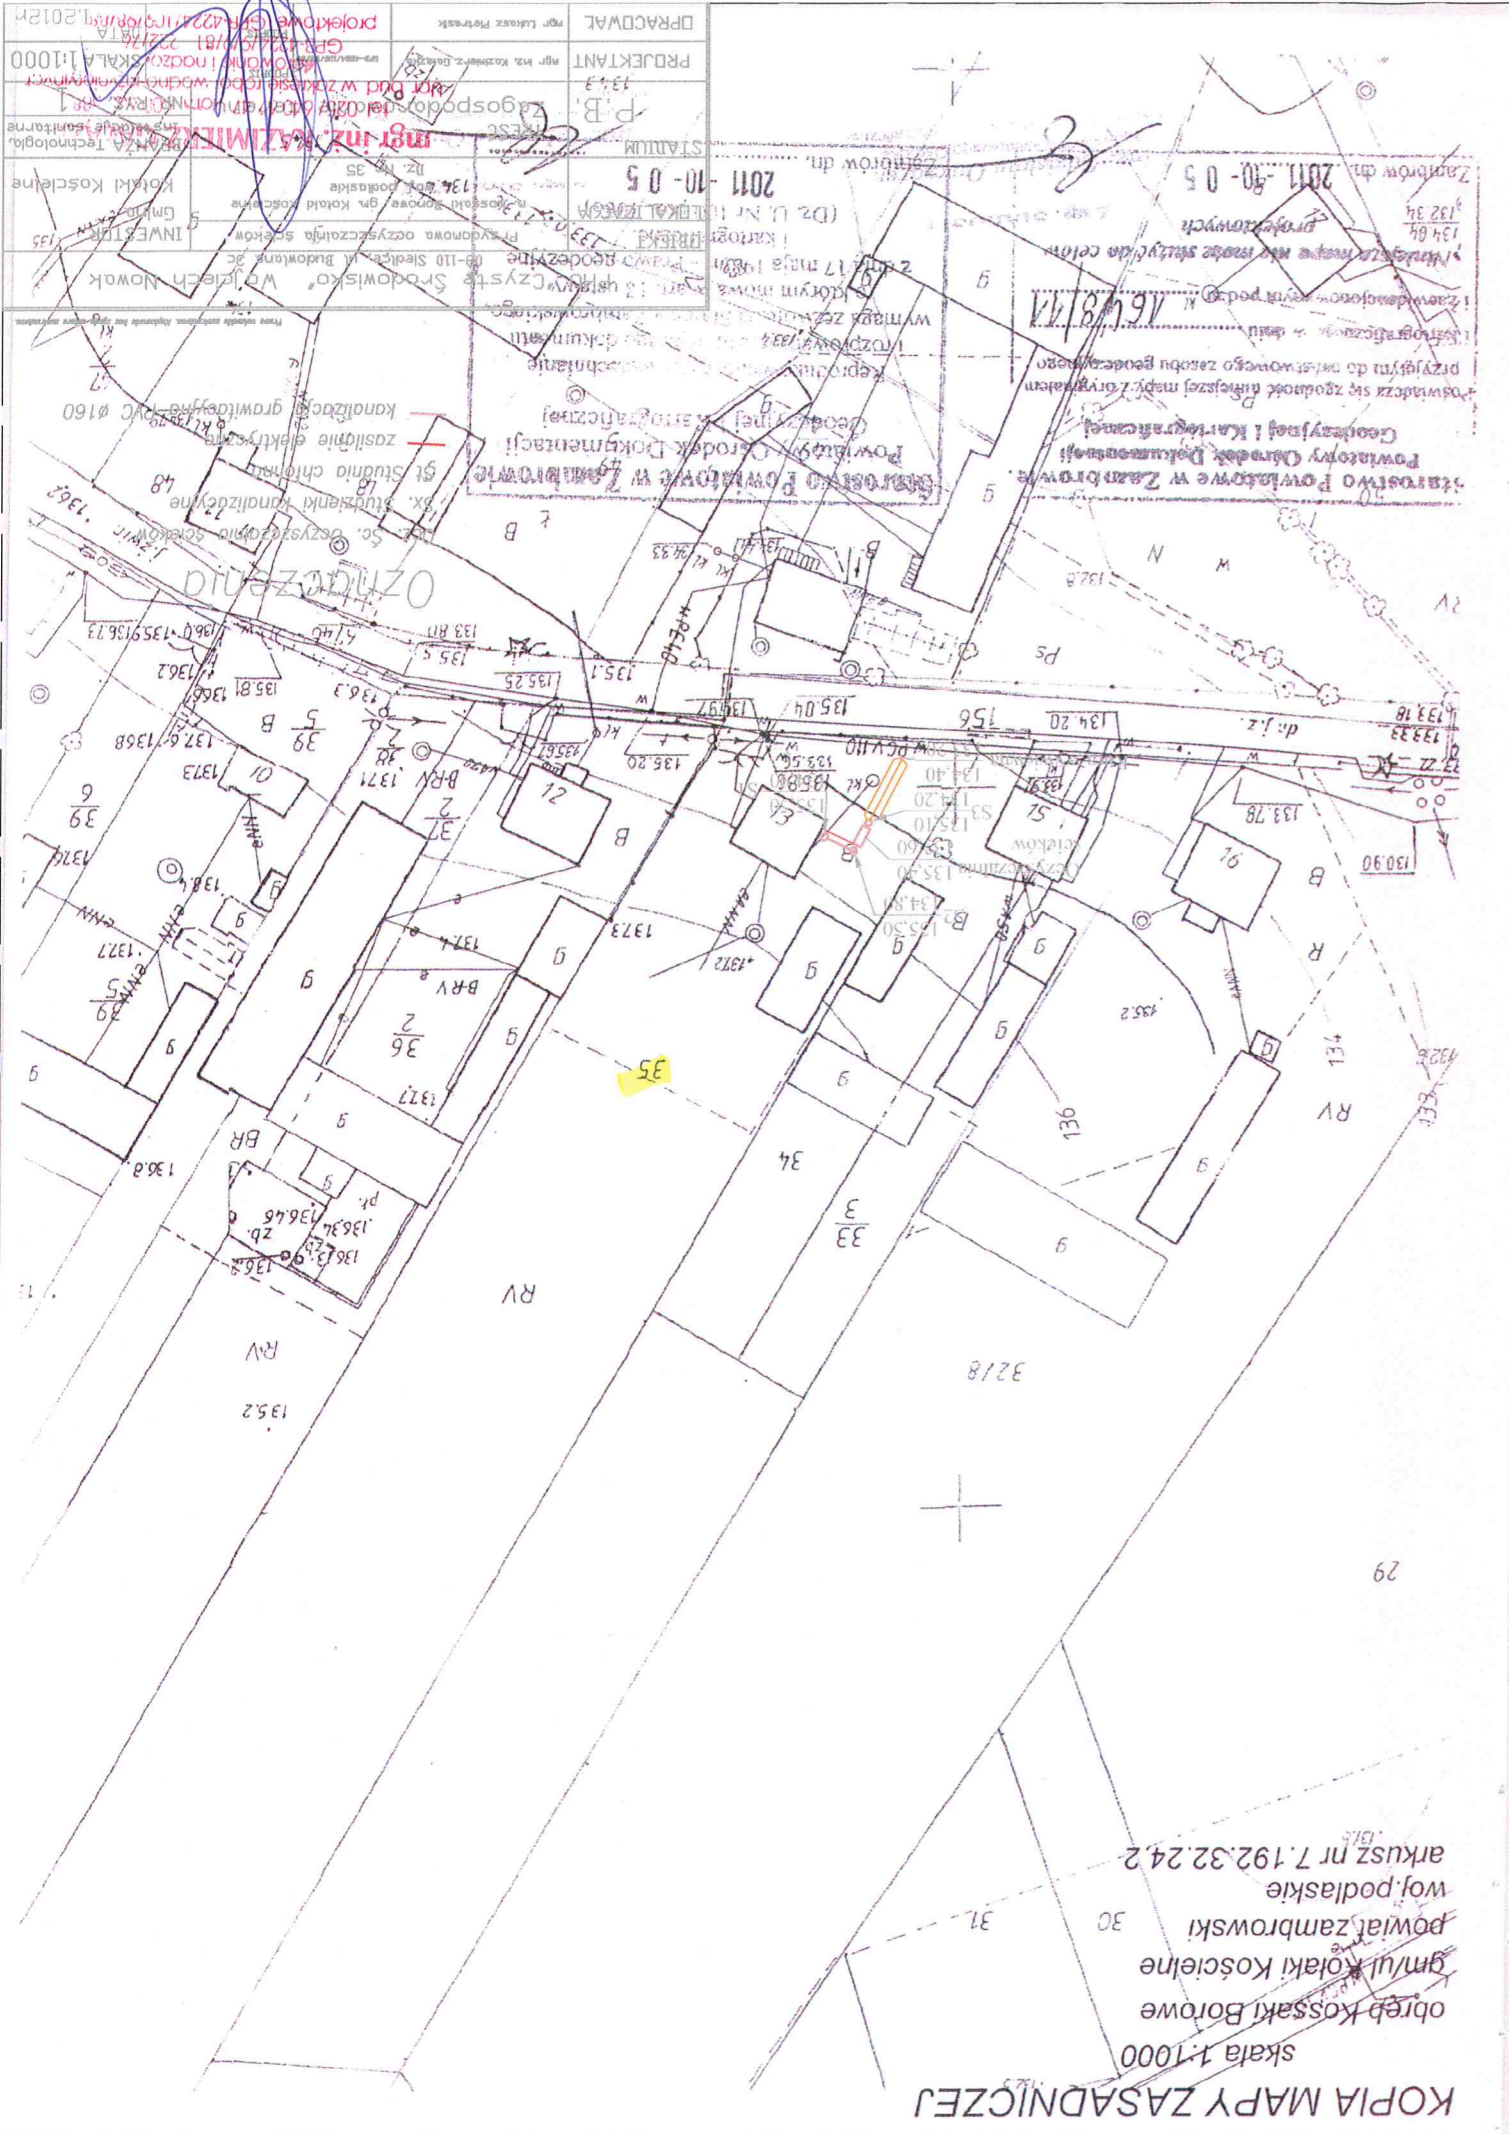

29

PROJEKTANT mgr inż. Kozłowski		OPRACOWAL mgr inż. Prokasz	
PROJEKTOWANO: 13.03.2011 r. skala 1:1000		Zaprojektowano: 13.03.2011 r. skala 1:1000	
STADIUM: 2011-10-05			
Zaprojektowano: 2011-10-05			

KOPIA MAPY ZASADNICZEJ

skala 1:1000

obręb Kossaki Borowe

gm/ul Kossaki Kościelne

powiat zambrowski


woj. podlaskie

arkusz nr 7.192.32.24.2

Przewidywane wydatki na wykonanie projektu: 1694,74 zł
 Wzrost kosztów w czasie realizacji: 33,33 zł
 Razem: 1728,07 zł


Starostwo Powiatowe w Zambrowie
 Geodezyjni i Kanograficznymi
 Rozporządzenie o sposobie zachowania
 i rozpowszechniania
 wymaga: 18 ust. 1
 z dnia 17 maja 2011 r.
 Powiatowe Zarządzenie
 (Dz. Urz. Nr 100 poz. 1086)

INWESTOR	m. Kossaki Borowe, gm. Kossaki Kościelne Gmina
LOKALIZACJA	ul. podklasie Dz. Nr 49/4
STADIUM	PROJEKT
PROJEKTANT	mgr inż. Kazimierz Galski
OPRACOWAL	mgr Lidzka Pirowska

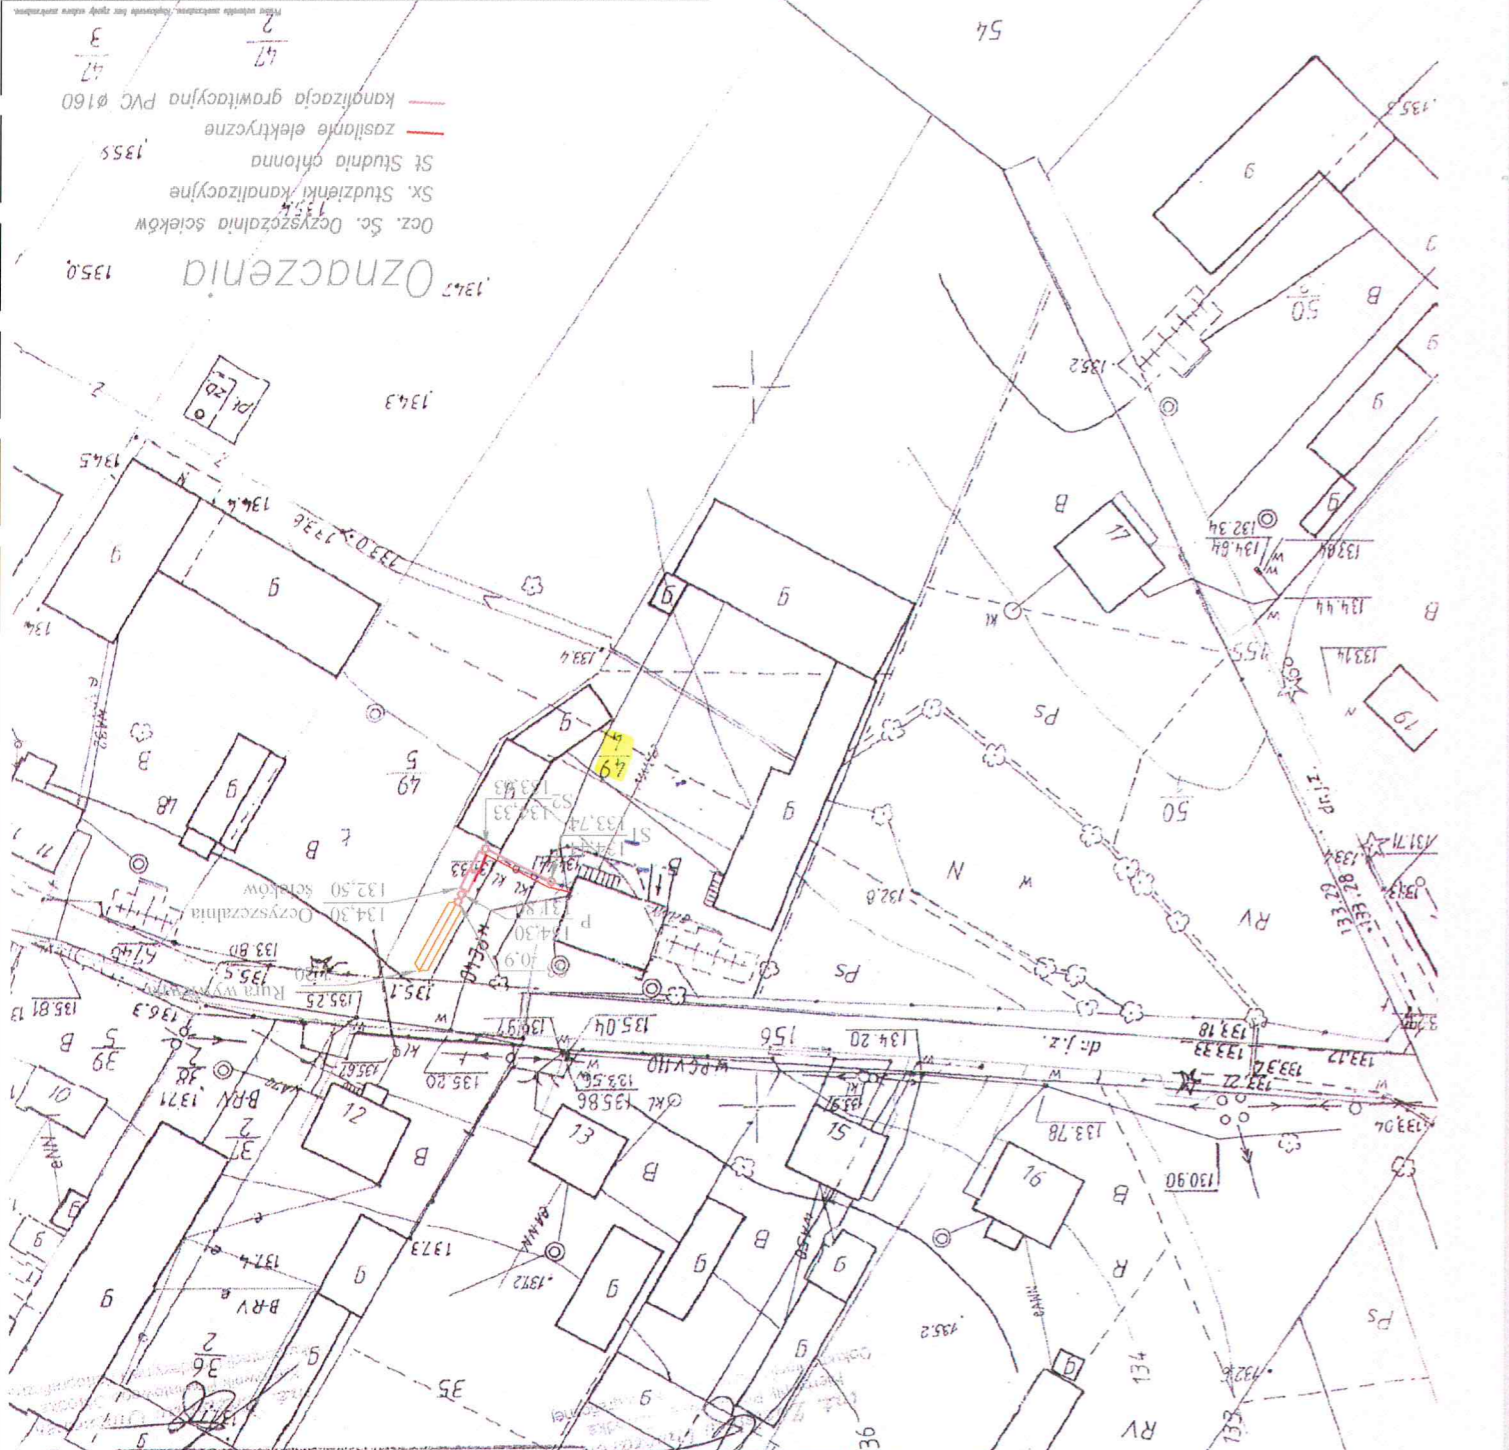

- Oznaczenia**
- kanalizacja grawitacyjna PVC Ø160
 - zasilanie elektryczne
 - St Studnia ołonna
 - Sx Studzienki kanalizacyjne
 - Ocz. Śc. Oczyszczalnia ścieków

PHU "Czyste Środowisko" Wojciech Nowak 08-110 Świdcie, ul. Budowlana 3c		INWESTOR	
Przydomowa oczyszczalnia ścieków		Główna	
m. Koszaki Borowe, gm. Kotaki Koscielne		Kotaki Koscielne	
Dz. Nr. 52/1		BRANŻA Technologia Instalacje sanitarne	
P.B. TRZŚC		Instalacje sanitarne	
Zagospodarowanie terenu		NR RYS. 1	
PROJEKTANT		SKALA 1:1000	
mgr inż. Kozłowski Dariusz		DATA 1.2012r	
mgr inż. Kozłowski Dariusz		POMIARY	
mgr inż. Kozłowski Dariusz		POMIARY	

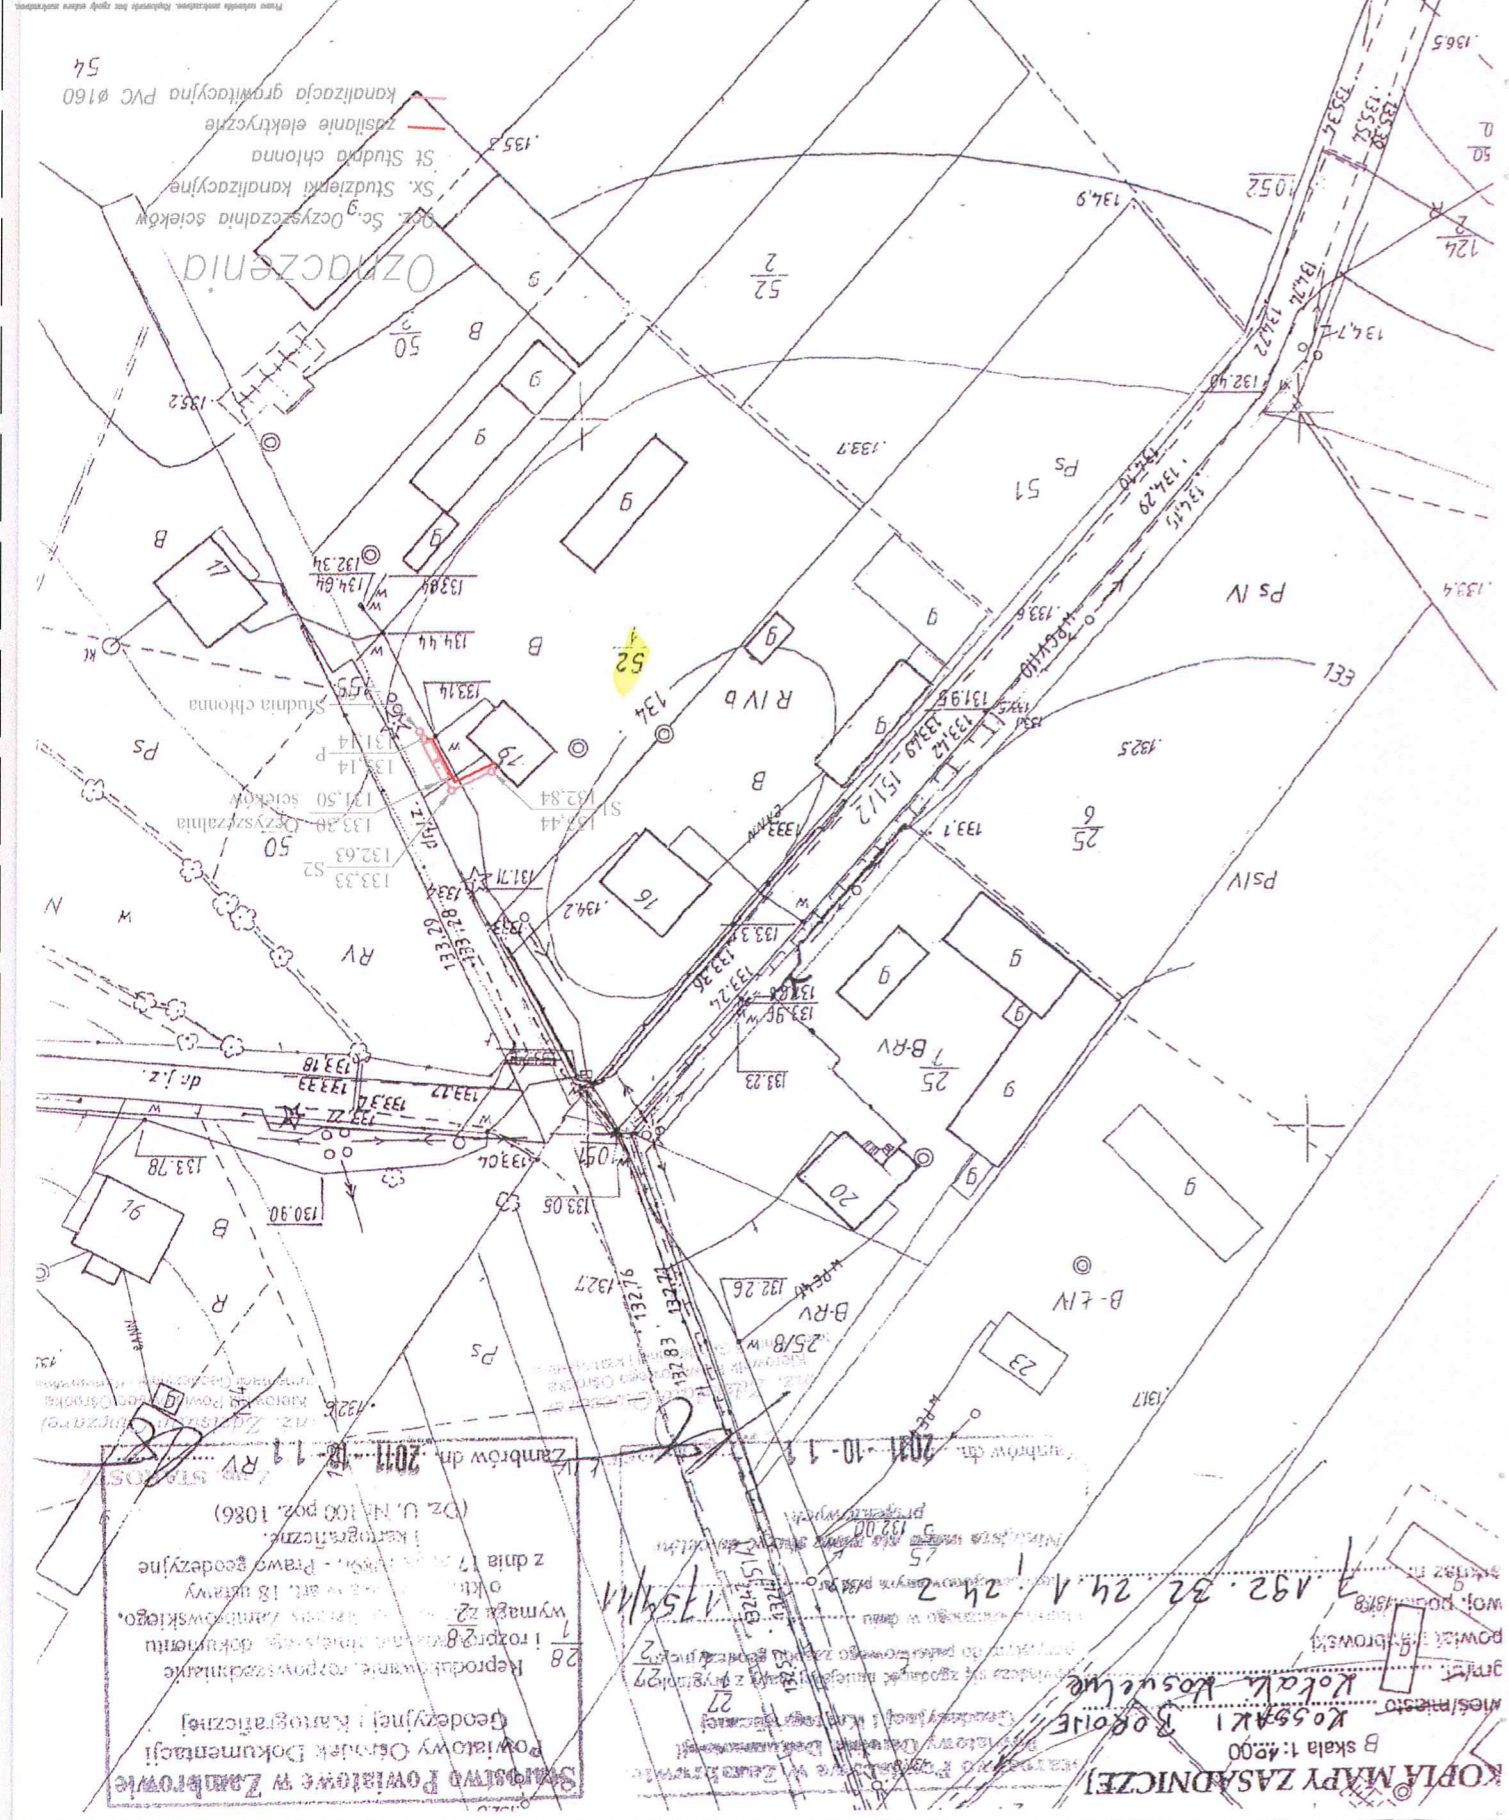

Skrajnie Powiatowe w Zambrowie
 Powiatowy Ośrodek Dokumentacji
 Geodezyjnej i Kartograficznej
 28 Reprodukcja, rozpowszechnianie
 i rozprzestrzenianie dokumentu
 wymaga zgody Zarządu Powiatowego
 w Koszaku Borowym, ul. 18 lipca
 10, 17-100 Koszaki Borowe, 17-100
 z dnia 17.05.2011 r. Prawo geodezyjne
 i kartograficzne.
 (Dz. U. Nr. 100 poz. 1086)

Kopia Mapy Zasadniczej
 B skala 1:4000
 Koszaki Borowe
 Kotaki Koscielne
 Powiat Koszaki Borowe
 woj. podlaskie
 192.32 24 1.24 2
 1754/M
 2011-10-11

OPRACOWAL	mgr Lidzka Piotrak
PROJEKTANT	mgr inż. Kozłowski Dariusz
STADIUM	P.B.
INWESTOR	PHU "Czyste Środowisko" Wojciech Nowak 08-110 Siedlce, ul. Budowlana 3c
LOKALIZACJA	m. Kossaki Borowe, gm. Kotaki Kościelne
TRZĘC	woj. podlaskie
Zagospodarowanie	Przydomowa oczyszczalnia ścieków
PROJEKT	Główna
INWESTOR	Kotaki Kościelne
PROJEKTANT	mgr inż. Kozłowski Dariusz
OPRACOWAL	mgr Lidzka Piotrak



Starostwo Powiatowe w Zambrowie
Powiatowy Urząd Geodezji i Kartografii
Geodezja i Kartografia
Reprodukcja i publikacja
wymaga zezwolenia Starosty Powiatowego w Zambrowie
z dnia 17 maja 2011 r. - tytuł geodezyjne
i kartograficzne
(Dz. U. Nr 100 poz. 1086)
2011-10-05
Zambrów dn. ...

KOPIA MAPY ZASADNICZEJ
 Powiatowy Ośrodek Dokumentacji i Kartograficznej Geodezji (i Kartograficznej)
 Przyjmuje do pakietowego zasobu korekcyjnego
 opracowanie z tytułem niniejszej mapy z trygonicznymi
 pomiarami do pakietowego zasobu korekcyjnego
 i zawiadomieniem pod nr. 1522/11/11
 Ninkajm nomen nke nomen nomen do celów
 projektowych
 Powiatowy Ośrodek Dokumentacji i Kartograficznej Geodezji
 Zamów dn. 2011.10.03

Starostwo Powiatowe w Zambrowie
 Geodezji i Kartograficznej
 Reprezentacja techniczna
 i rozprawy z Komisji Zambrowskiemu
 o krytycznym w art. 18 ustawy
 z dnia 17 maja 1986r. - Prawo geodezyjne
 i kartograficzne
 (Dz. U. Nr 100 poz. 1086)
 Zamów dn. 2011.10.03

skala 1:1000
 obręb Kossaki Borowe
 gm/ul Koki Koscielne
 powiat zambrowski
 woj. podlaskie
 arkusz nr 7.192.32.24.1

PHU "Czyste Środowisko" Wojciech Nowak 08-110 Siedlce, ul. Budowlana 3c		INWESTOR	
m. Kossaki Borowe, gm. Koki Koscielne ul. Kosciuszki 20/9		Główna	
Koki Koscielne		BRANŻA Technologia Instalacyjno-siatkarska	
STADIUM		NR RYS. 1	
P.B. TREŚĆ		Zagospodarowanie terenu	
PROJEKTANT		SKALA 1:1000	
mgr inż. Kozłowski		DATA 1.2012r	

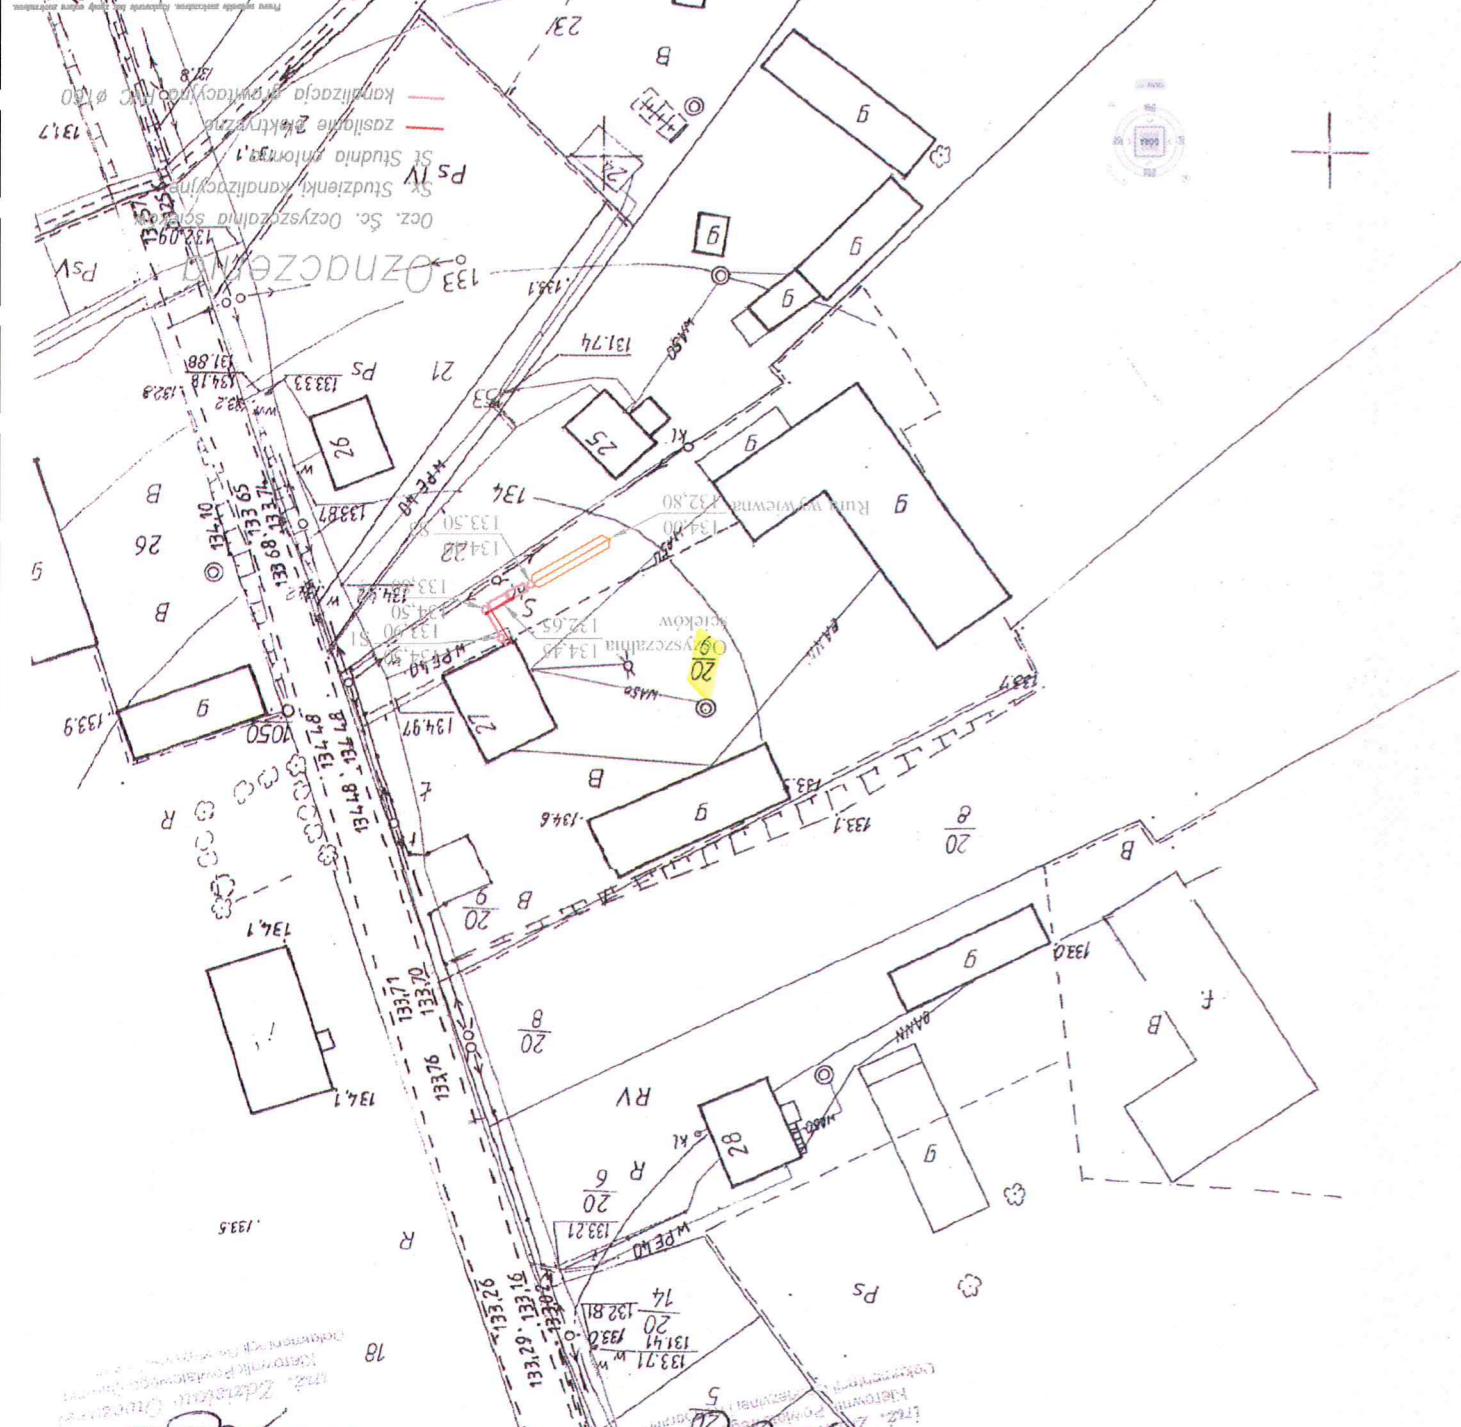

131.0

DPRACOWAL		mgr Lidzka Pirowska	
PROJEKTANT		mgr inż. Kazimierz Chwałca	
P.B.		TRECSC	
STADIUM		Zagospodarowanie terenów o zabudowie	
INWESTOR		Przedsiębiorstwo Inżynieryjne i Budowlane "KASPER" ul. Kosciuszki 10, 64-000 Koszalin	
OBJEKT		Przedsiębiorstwo Inżynieryjne i Budowlane "KASPER" ul. Kosciuszki 10, 64-000 Koszalin	
LOKALIZACJA		m. Koszalin, powiat Koszaliński, gm. Koszalin	
DZIAŁKA		Koszalin, ul. Kosciuszki 10, 64-000 Koszalin	
DZIAŁKA		Koszalin, ul. Kosciuszki 10, 64-000 Koszalin	

PHU "Czyste Środowisko" Wojciech Nowak
08-110 Stedice, ul. Budowlana 3c

Oznaczenia
Ocz. Śc. Oczyszczalnia ścieków
Sx. Studzienki kanałizacyjne
St. Studnia ciekła

Przyjmując się zgodność niniejszej mapy z oznaczeniem
przebiegu do planu zagospodarowania terenu

Przebieg linii kanałizacyjnych
Kanalizacja grawitacyjna
Kanalizacja deszczowa


Przebieg linii wodociągowej
Wodociąg

Przebieg linii energetycznych
Linia energetyczna

Przebieg linii telekomunikacyjnych
Linia telekomunikacyjna

Przebieg linii gazowych
Linia gazowa

Przebieg linii inżynierskich
Linia inżynierska

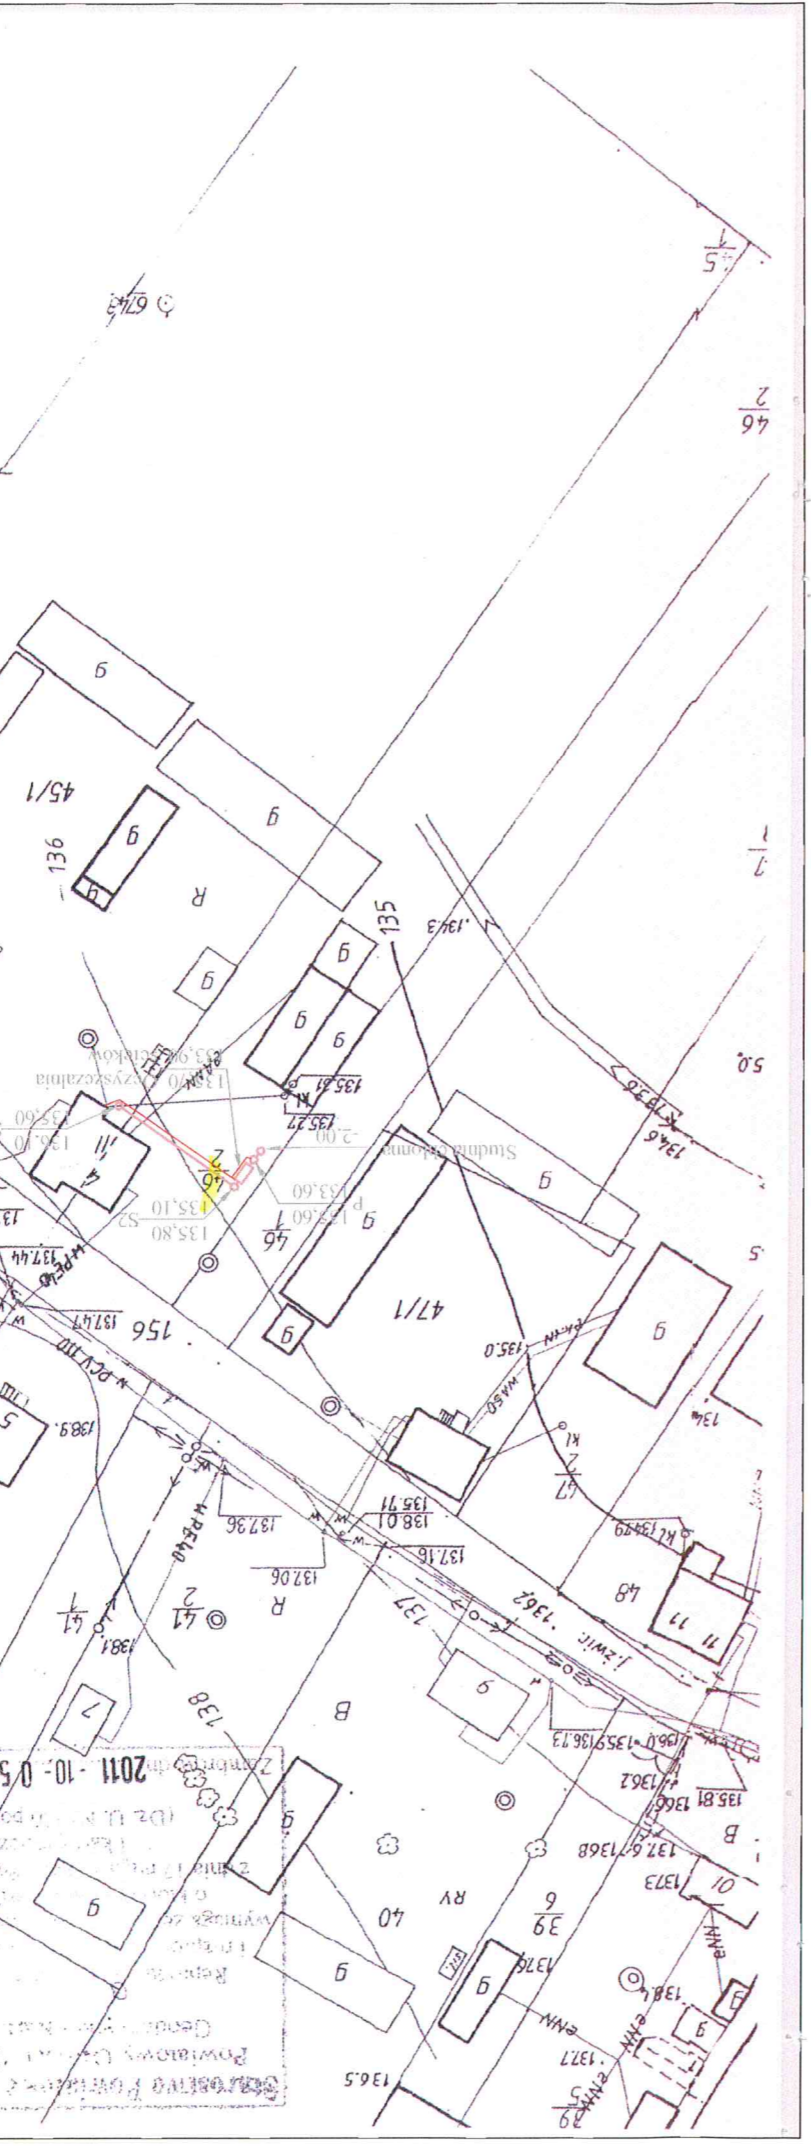


Przebieg linii inżynierskich
Linia inżynierska

Przebieg linii inżynierskich
Linia inżynierska

Przebieg linii inżynierskich
Linia inżynierska

PRACOWNIA mgr Leszek Pirowski	PROJEKTANT mgr inż. Kazimierz Gaździła	OPRACOWANIE 2012r.
INWESTOR Przedsiębiorstwo oczyszczalni ścieków 08-119 Siedlice, ul. Budowlana 2C	LOKALIZACJA m. Koszalin Borowo, gm. Koszalin Kościelna	STADIUM P.B.
TEMAT Przebudowa i rozbudowa osiedla przy ul. Budowlanej w Koszalinie	TRZECI Zagospodarowanie terenów przy ul. Budowlanej w Koszalinie	PROJEKT GPH-422/12/01/10 skala 1:1000

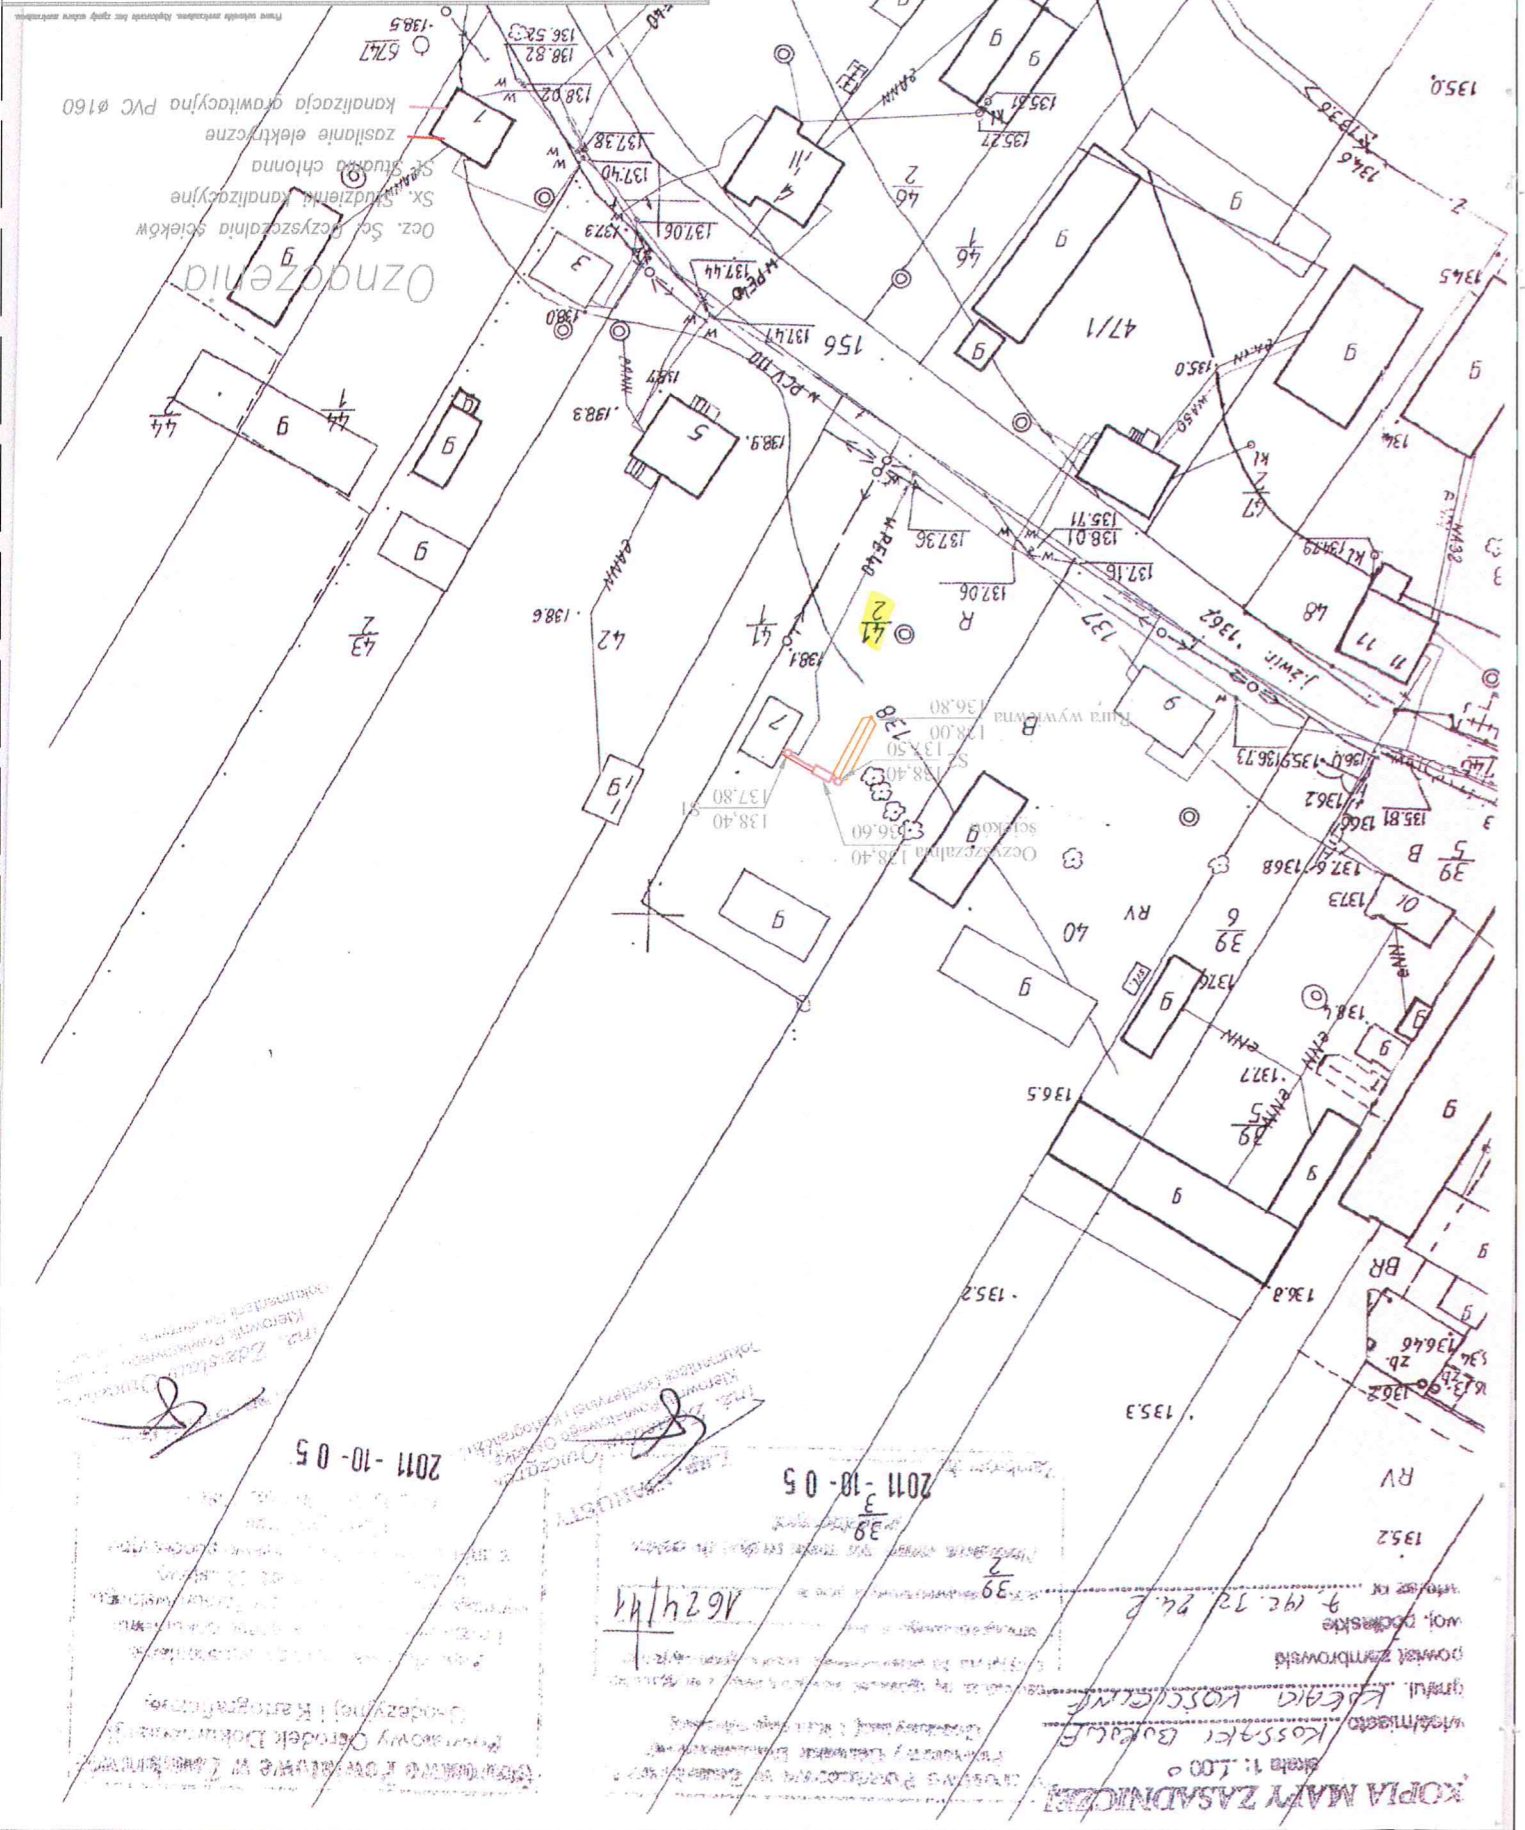


Przedsiębiorstwo Wodociągów i Kanalizacji w Koszalinie
Kosztorys kosztorysowy i kosztorys inwestycyjny
Przebudowa i rozbudowa osiedla przy ul. Budowlanej w Koszalinie
2011-10-05

mgr inż. Leszek Pirowski
2011-10-05

KOPIA MAMY ZASADNICZĄ
skala 1:1000
mgr inż. Leszek Pirowski
2011-10-05

Przebudowa i rozbudowa osiedla przy ul. Budowlanej w Koszalinie
Kosztorys kosztorysowy i kosztorys inwestycyjny
2011-10-05

OPRACOWAL	mgr Lidzka Pietszak
PROJEKTANT	mgr inż. Lidzka Pietszak
TRZĘC	mgr inż. Lidzka Pietszak
INWESTOR	Przydomowa oczyszczalnia ścieków 08-110 Siedlice, ul. Budowlana 3c
OBIEKT	Przydomowa oczyszczalnia ścieków
LOKALIZACJA	m. Kaszubi Borowie, gm. Kaszubi Koscielna
STADIUM	P.B.
BRANŻA	Technologia, sanitarna
DATA	2012r

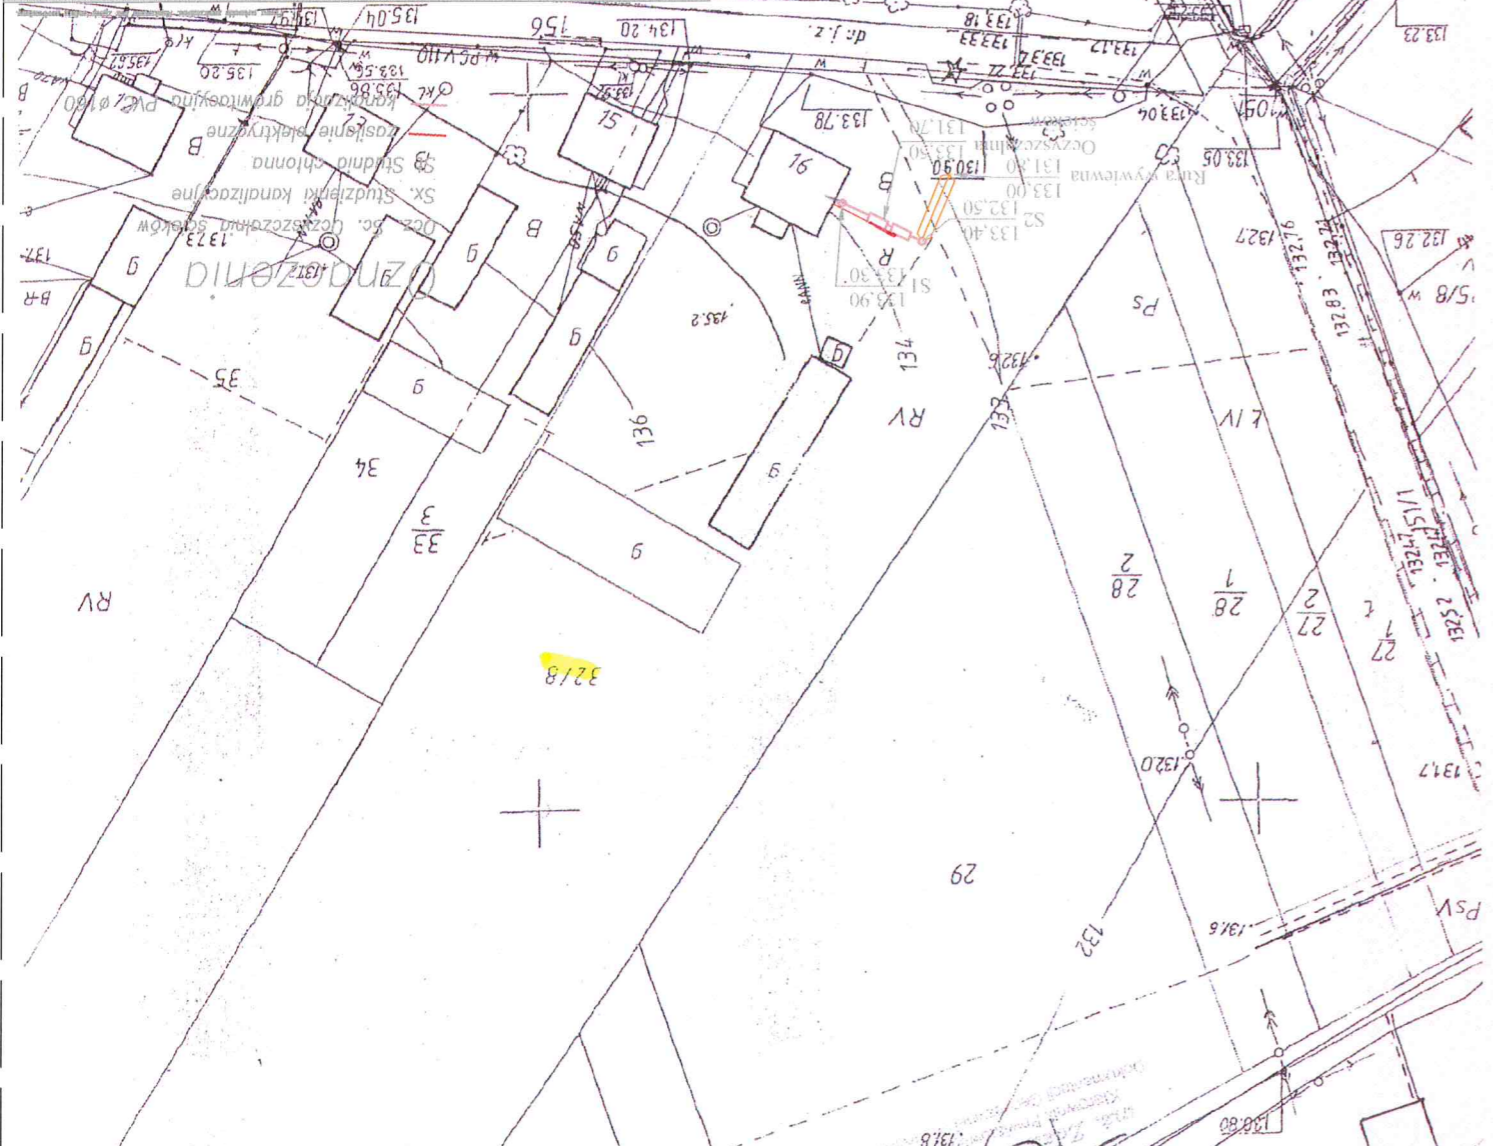

Skala 1:1000
 Projekt: **ROKOLK ROZWIĄZANIE**
 Data: 2011-10-03
 Powiatowy Urząd Dokumentacji Geodezyjnej i Kartograficznej
 Reprodukowanie, rozpowszechnianie i rozprowadzanie w innym dokumencie wymaga zezwolenia Starosty Zambrrowskiego o którym mowa w art. 18 ustawy z dnia 17 maja 1989r. - Prawo geodezyjne i kartograficzne.
 (Dz. U. Nr 100 poz. 1086)
 Zambrów 2011-10-03

Projektowane: **ROKOLK ROZWIĄZANIE**
 Data: 2012r
 GPB-4224/2012/176

KOPIA MAPY ZASADNICZEJ

skala 1:1000

obręb Kossaki Borowe


gm/ul Kossaki Koscielne

powiat zambrowski

woj. podlaskie

arkusz nr 7.192.32.24.2

Urząd Geodezyjno-Kartograficzny
Polskiej Kadry Geodezyjnej
Katedra Geodezyjnej Kartograficznej
Wydział Geodezyjno-Kartograficzny
ul. Koszali 2
15-000 Zambrów
Zambrów dnia 2011-09-30
(Dz. Urz. Nr 100 poz. 1085)

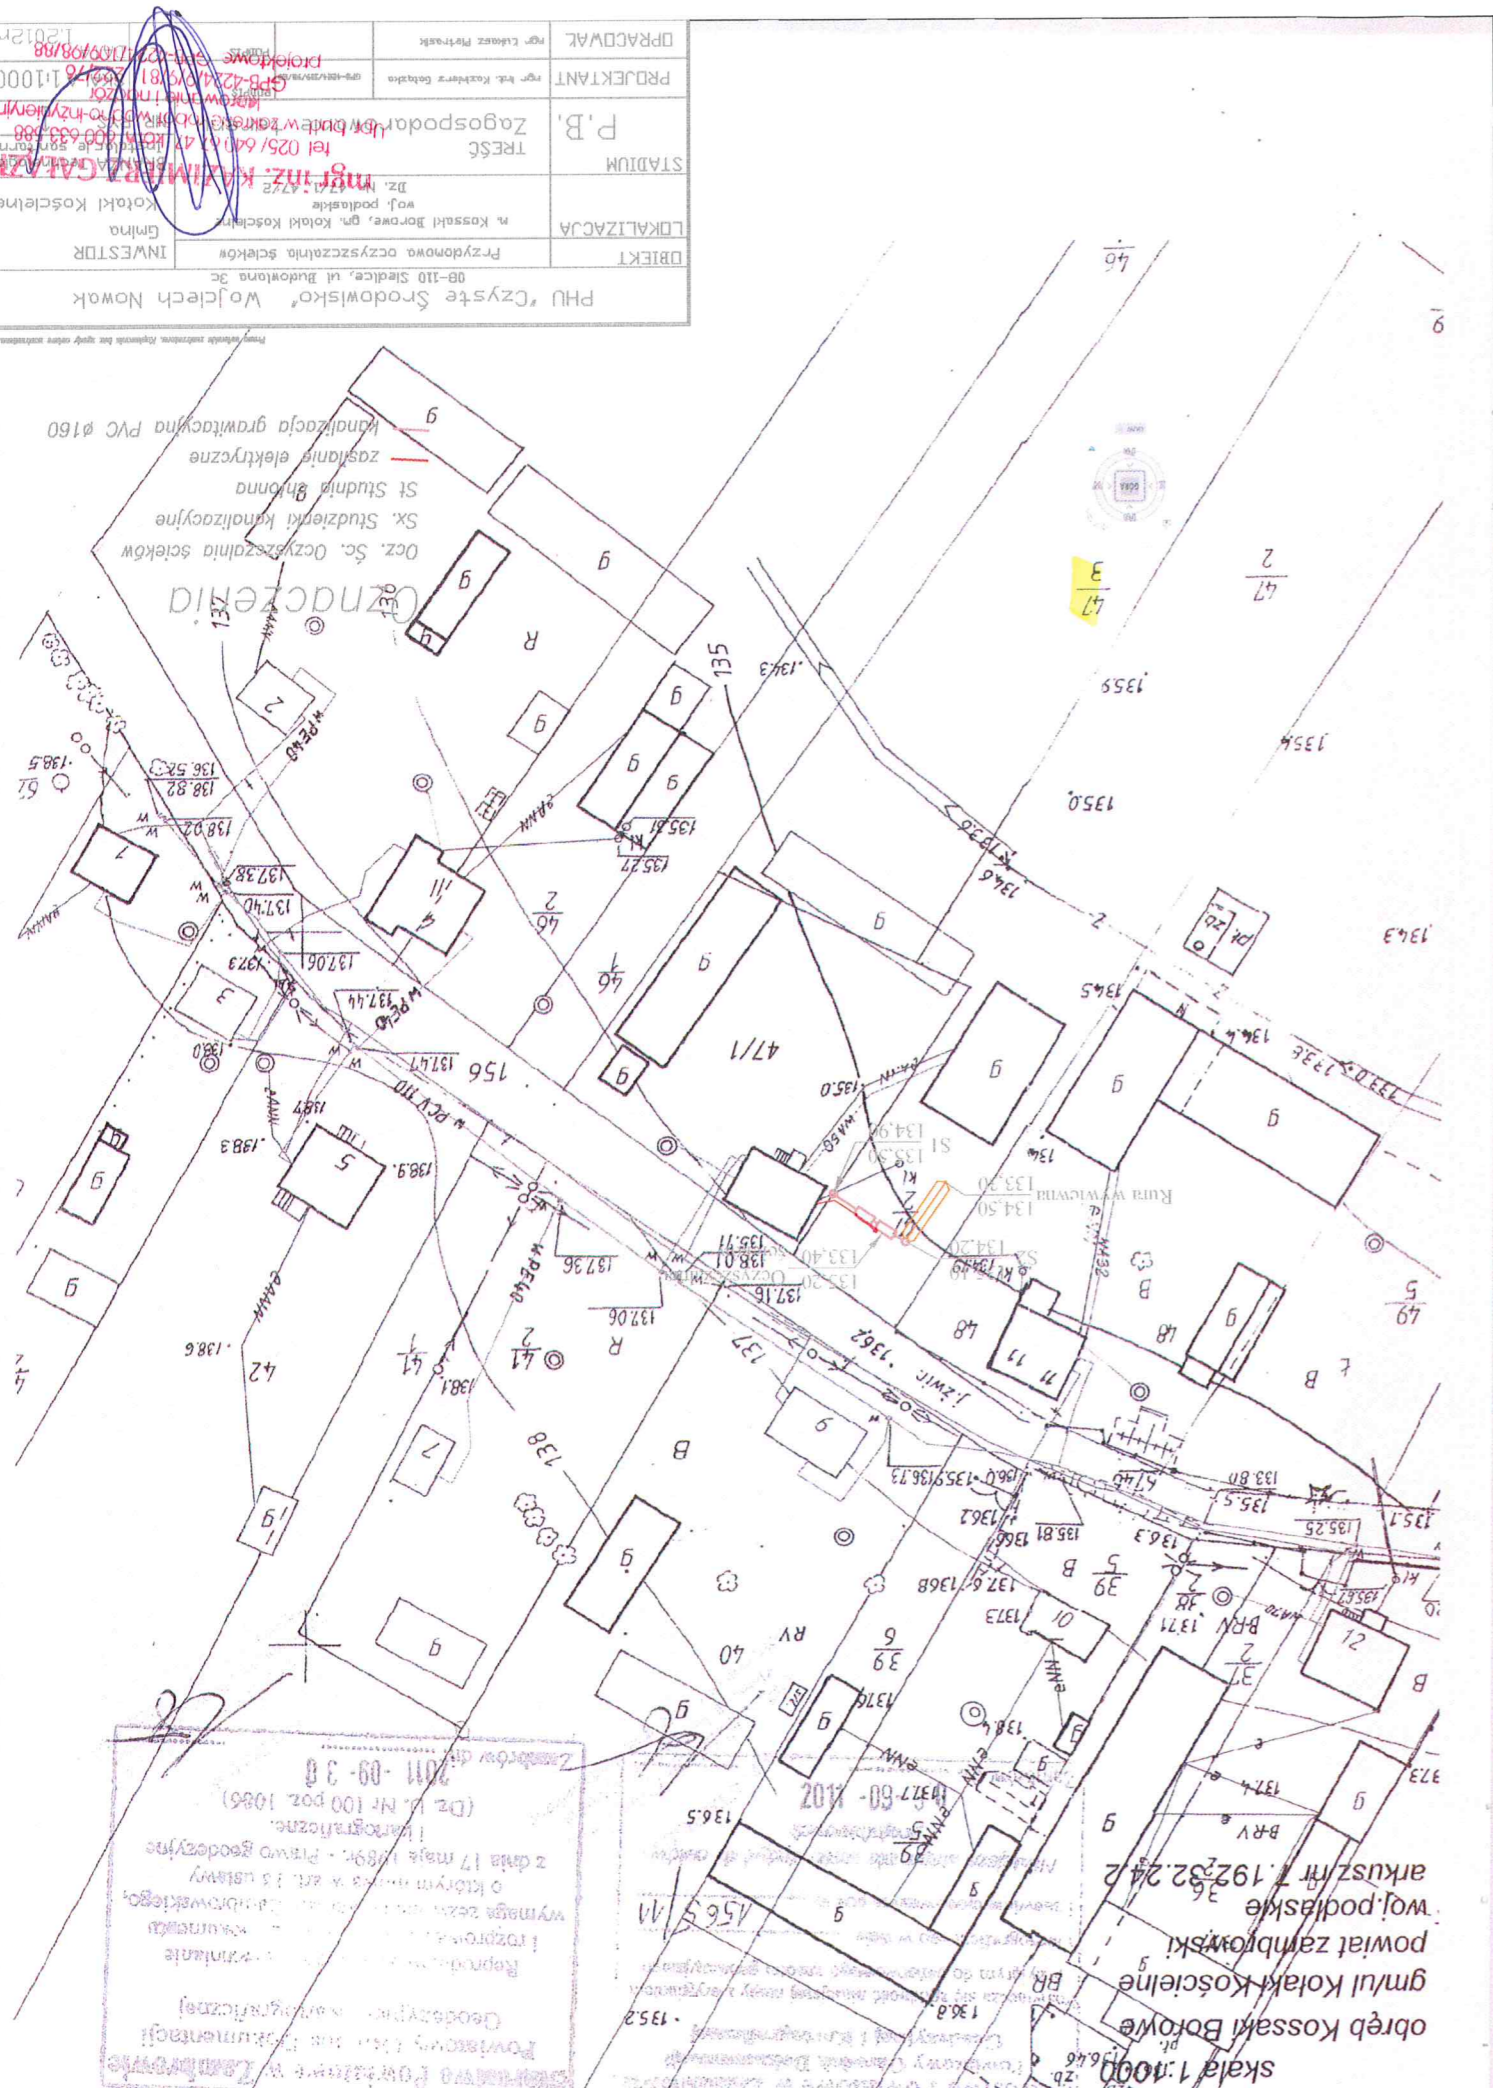

OBIEKT	Przedsiębiorstwo oczyszczalnia ścieków
INWESTOR	PHU 'Czyste Środowisko' Wojciech Nowak
LOKALIZACJA	m. Kossaki Borowe, gm. Kossaki Koscielne, Gmina
STADIUM	TREŚĆ
PROJEKTANT	mgr inż. KAMILERA GAJKA
mgr inż. KAMILERA GAJKA	tel 025 640 64 64
Zagospodarowanie terenów	nr 156 51/11
PROJEKT	1:1000
nr. 156 51/11	1:1000
nr. 156 51/11	1:1000
nr. 156 51/11	1:1000

mgr inż. KAMILERA GAJKA
tel 025 640 64 64
nr. 156 51/11
1:1000
nr. 156 51/11
1:1000
nr. 156 51/11
1:1000
nr. 156 51/11
1:1000

MAPA DO CELÓW PROJEKTOWYCH
Skala 1:500

Wież Kossaki Borowe
gm. Kołaki Koscielne
pow. zambrowski
wof. podlaskie

Sporządzono na podstawie zaktualizowanej
mapy zasadniczej arkusz nr: 244.423.201
244.423.202
Mapa aktualna na dzień 20.03.2006 r.


Sporządził geodeta uprawniony
mgr inż. T. Chomiński
Rob. 5454/84/06

Wszelkie obiekty budowlane podlegają
wytyczeniu przez jednostki wykonawstwa
geodezyjnego lub przez osoby fizyczne
posiadające zezwolenie na wykonywanie robót
geodezyjnych


Uwagi!
Nie wyklucza się istnienia w terenie innych
urządzeń podziemnych, o których brak
informacji wynika z zasobności historycznych
lub niedopełnienia przepisów złączona do
inventaryzacji
(Ustawa Prawo Geodezyjne i Kartograficzne
Dz. U 30/1989 poz. 163)

Nr. działki: 48
pow. działki 0,6880 ha
Właściciel:
Ciborowski Witold (Wacław, Halina)

Starostwo Powiatowe w Zambrowie
Powiatowy (Sądowy) Rejestr Działek
Geodezyjnych i Kartograficznych
W obrotach geodezyjnych (w tym...
dokonał wytyczenia granic działek...
dokonywał z numerem...
2006-03-21 do
2006-03-27/2006
Zambrow dn. 2006-03-21

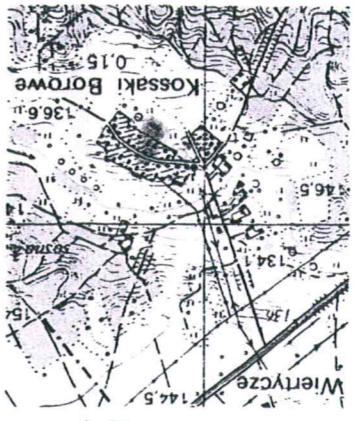

Szkielet orientacyjny

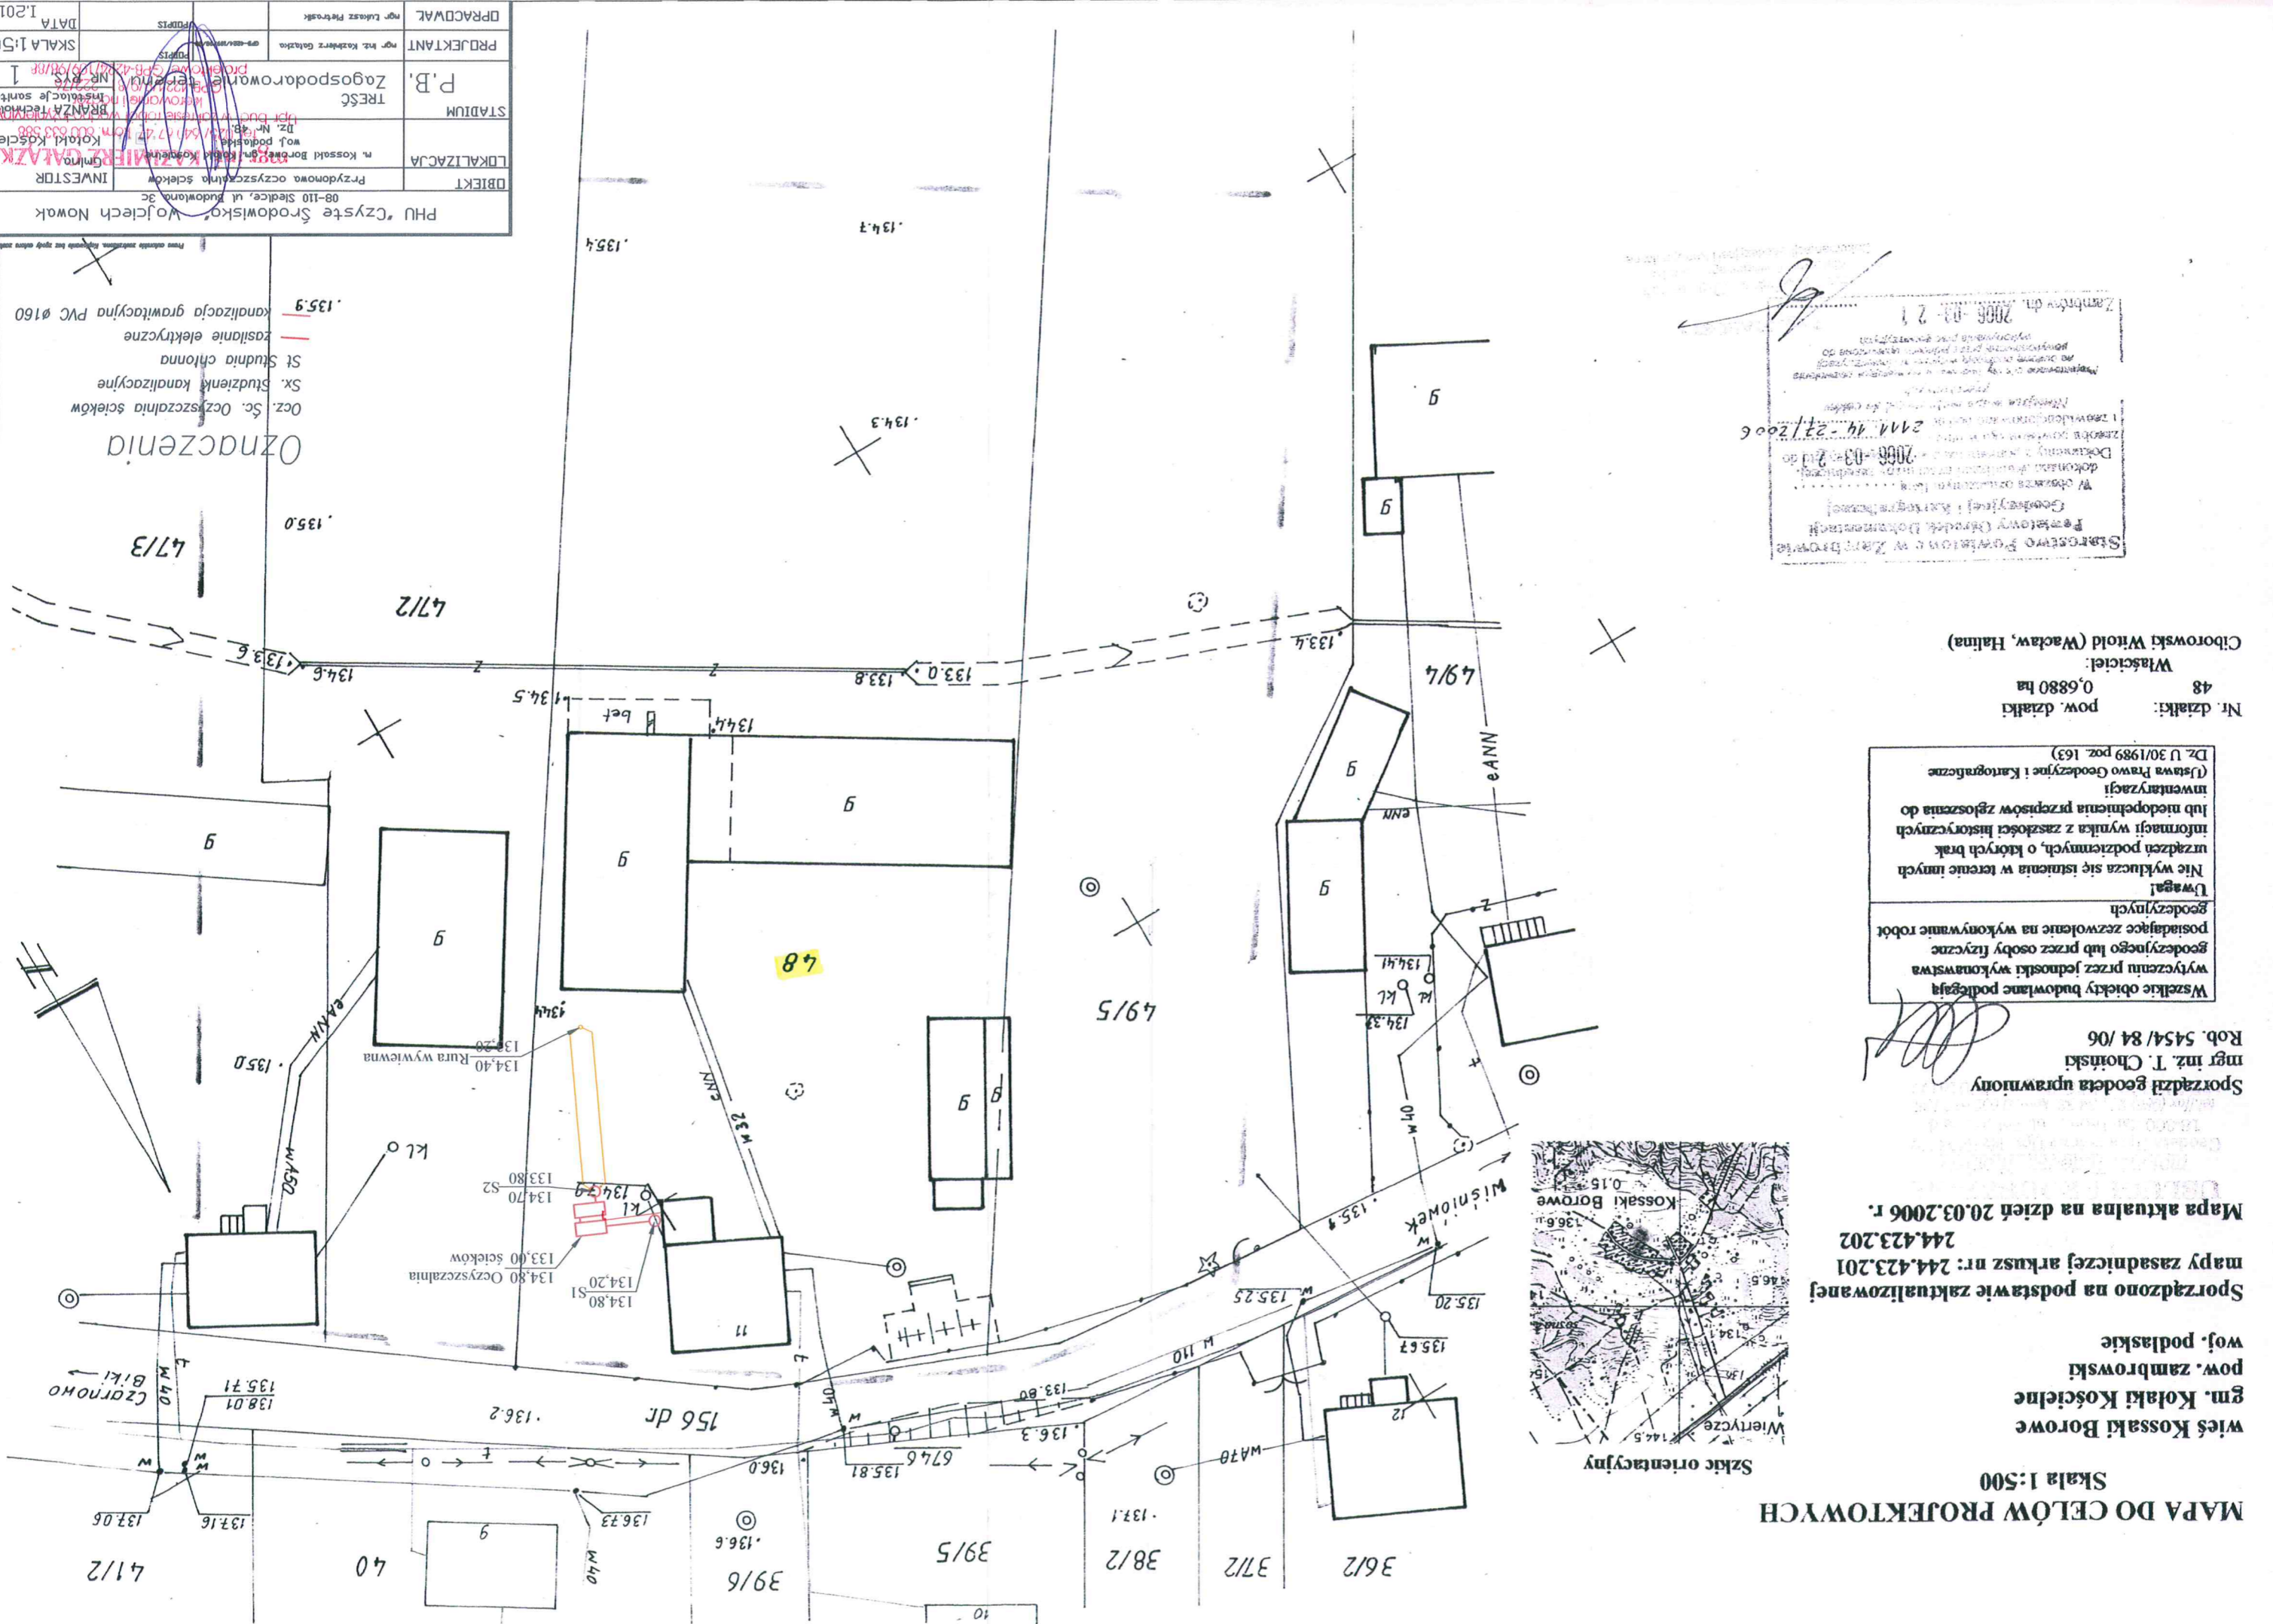

PRACOWNIA mgr inż. Kozłowski Galina		PROJEKTANT	
mgr inż. Kozłowski Galina ul. Koszki 10 08-110 Siedlce, ul. Budowlana 3c		mgr inż. Kozłowski Galina ul. Koszki 10 08-110 Siedlce, ul. Budowlana 3c	
INWESTOR PHU "Czyste Środowisko" Wojciech Nowak		OBIEKT Przedmowa oczyszczalnia ścieków	
LOKALIZACJA m. Kossaki Borowe, gm. Kołaki Koscielne		STADIUM P.B. Zagospodarowanie	
BRANŻA technologia, instalacje sanitarne		TREŚĆ Projekt instalacji sanitarnych	
DATA 1.2012r		SKALA 1:500	


MAPA DO CELÓW PROJEKTOWYCH

Skala 1:500

wieś: Kossaki Borowe
 gmina: Kotaki Kościelne
 powiat: zambrowski
 woj: podlaskie

Uwagi! Nie wyklucza się istnienia w terenie również urządzeń podziemnych dla których brak było informacji branżowych i nie zostały odnalezione w czasie inwentaryzacji geodezyjnej!

Wszelkie obiekty budowane podlegają wytyczeniu przez jednostki wykonawstwa geodezyjnego lub przez osoby fizyczne posiadające zezwolenie na wykonywanie robót geodezyjnych

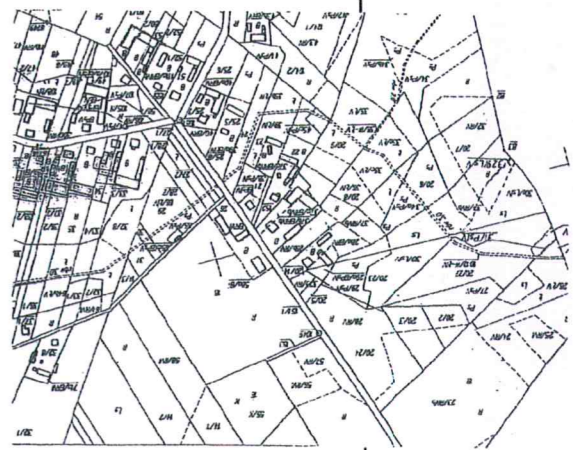

SZKIC ORIENTACYJNY Skala 1:10 000

OPIS NIERUCHOMOŚCI

Imię, nazwisko, adres		numer		Działki	klasa	Powierzchnia
Kossakowski Wojciech Stanisław s. Mieczysława ! Jadwigi oraz żona Kossakowska Halina Helena c. Władysława i Teresy zam. Kossaki Borowe 28.		jed. rej.	G 8			
		20/6	2,8300			

Niniejszą mapę sporządzono na podstawie zaktualizowanej mapy zasadniczej w skali 1:1000 arkusz nr 7.192.32.24.1. Mapa aktualna na dzień 17.01.2011 r.


Zambrów dnia 17.01.2011 r.

Sporządził Geodeta Uprawniony

Stanisław Tyborowski

GEODETA UPRAWNIONY
 Stanisław Tyborowski
 Zezw. Min. Gosp. Prz. i Bud. Nr 8122
 ul. Białostocka 19 m. 28
 18-300 ZAMBRÓW, tel. (086) 271 15 14
 NIP 723-100-30-60 Regon 450027594

Stacjonarne Powiatowe w Zambrowie
 Powiatowy Ośrodek Dokumentacji
 Geodezyjnej i Kartograficznej
 W obszarze zamieszkania w/w
 dokonano aktualizacji i zamiany terenowej
 dokumentacji i planów sytuacyjnych do
 zasobu powiatowy. W tym celu
 i zewidyfikowano mapy 100 m i 1:500
 0232.14-1/m
 2011.01.17
 Zambrow 17.01.2011

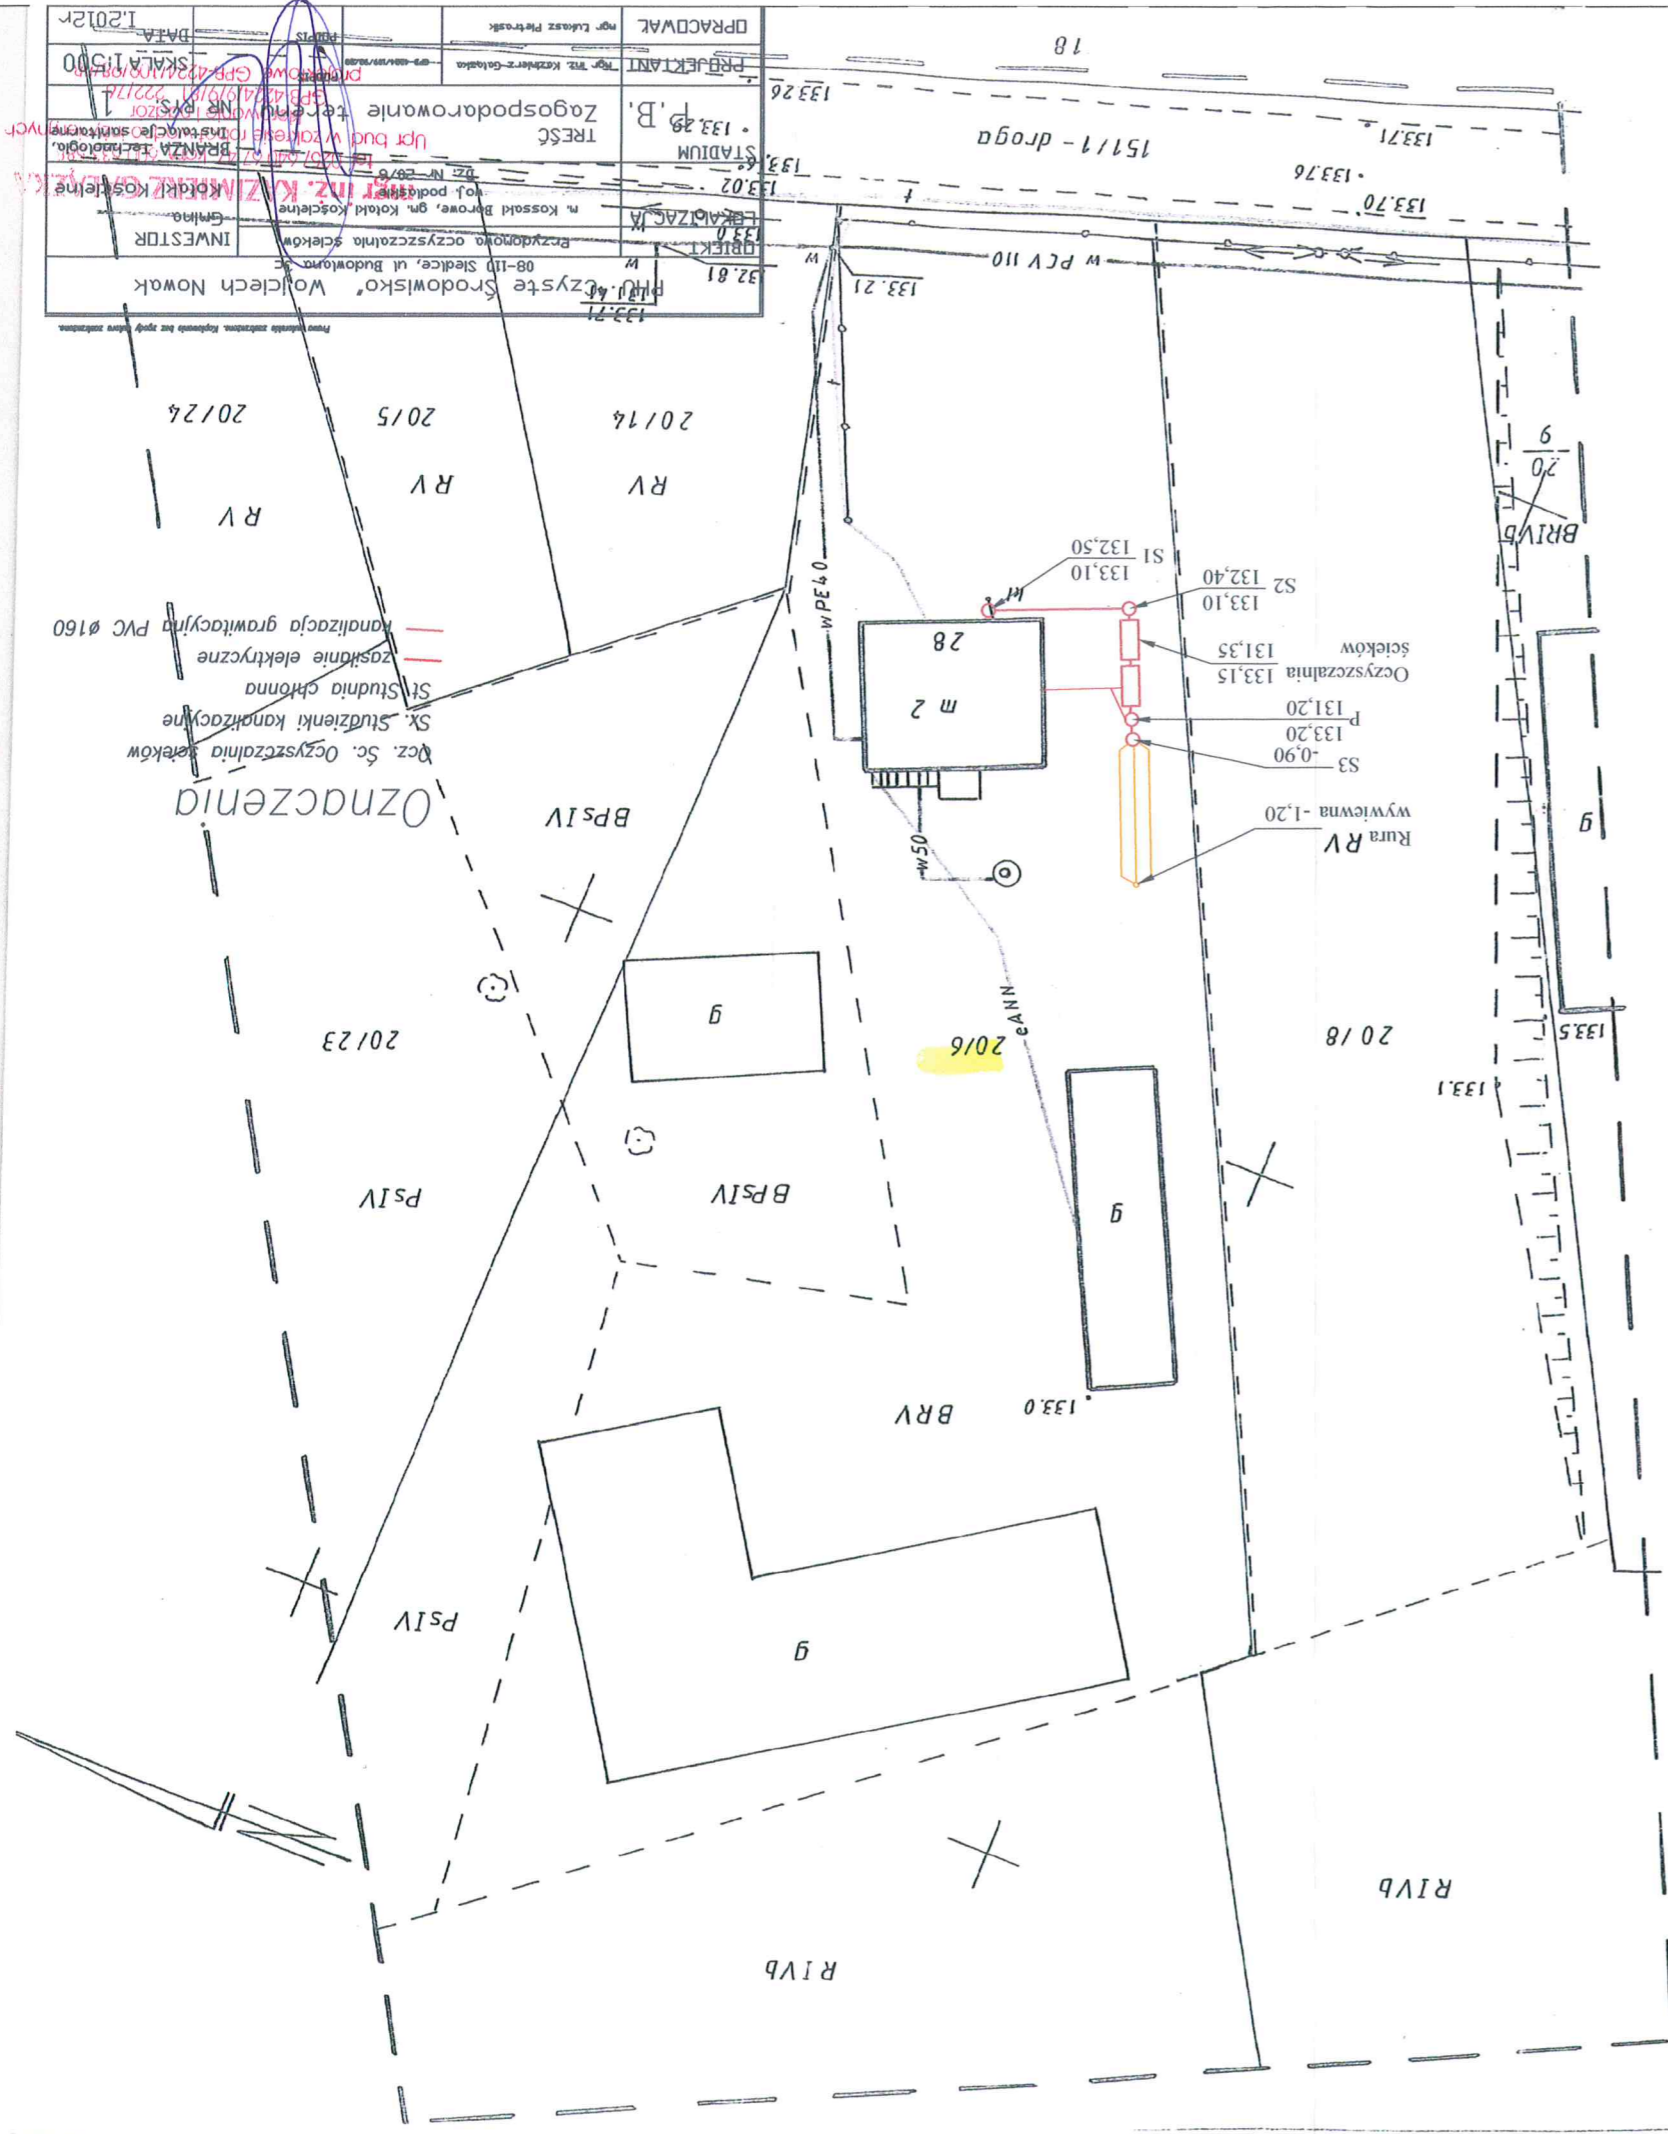

OPRACOWAŁ	mgr. Łukasz Pietsch
PROJEKTAŃ	mgr. Tomasz Kozłowski-Gabala
TRZECI	Zagospodarowanie
STADIUM	133,26
LEKAZA	133,26
OBJEKT	Przedmowa oczyszczalnia ścieków
INWESTOR	Przedsiębiorstwo "Wojciech Nowak"
DATA	12012r
SKALA	1:500