

UCHWAŁA XV/86/16
RADY GMINY KOŁAKI KOŚCIELNE

z dnia 26 lipca 2016 r.

w sprawie przystąpienia do sporządzenia miejscowego planu zagospodarowania przestrzennego terenów położonych w obrębie wsi Gosie Małe, Czachy - Kołaki i Zanie - Leśnica

Na podstawie art. 18 ust. 2 pkt 5 ustawy z dnia 8 marca 1990 roku o samorządzie gminnym (Dz. U. z 2016 r. poz. 446) oraz art. 14 ust. 1, 2, 3, 4 i 5 ustawy z dnia 27 marca 2003 roku o planowaniu i zagospodarowaniu przestrzennym (Dz. U. z 2016 r. poz. 778, poz. 904 i poz. 961) na wniosek Wójta Gminy uchwała się, co następuje:

§ 1. Przystępuje się do sporządzenia miejscowego planu zagospodarowania przestrzennego terenów położonych w obrębie wsi Gosie Małe, Czachy - Kołaki i Zanie - Leśnica.

§ 2. Przedmiotem opracowania planu miejscowego są tereny przeznaczone pod funkcje produkcyjne, usługowe i mieszkaniowe.

§ 3. Granice terenów objętych opracowaniem miejscowego planu zagospodarowania przestrzennego przedstawiono na załączniku graficznym, stanowiącym integralną część niniejszej uchwały.

§ 4. Miejscowy plan zagospodarowania przestrzennego będzie sporządzony w skali 1:2000.


§ 5. Wykonanie uchwały powierza się Wójtowi Gminy.

§ 6. Uchwała wchodzi w życie z dniem podjęcia.

Przewodniczący Rady

Dorota Barbara Sobol

**ZALĄCZNIK
DO UCHWAŁY NR XV/86/16
RADY GMINY KOLAKI KOSCIELNE
Z DNIA 26 lipca 2016 r.**

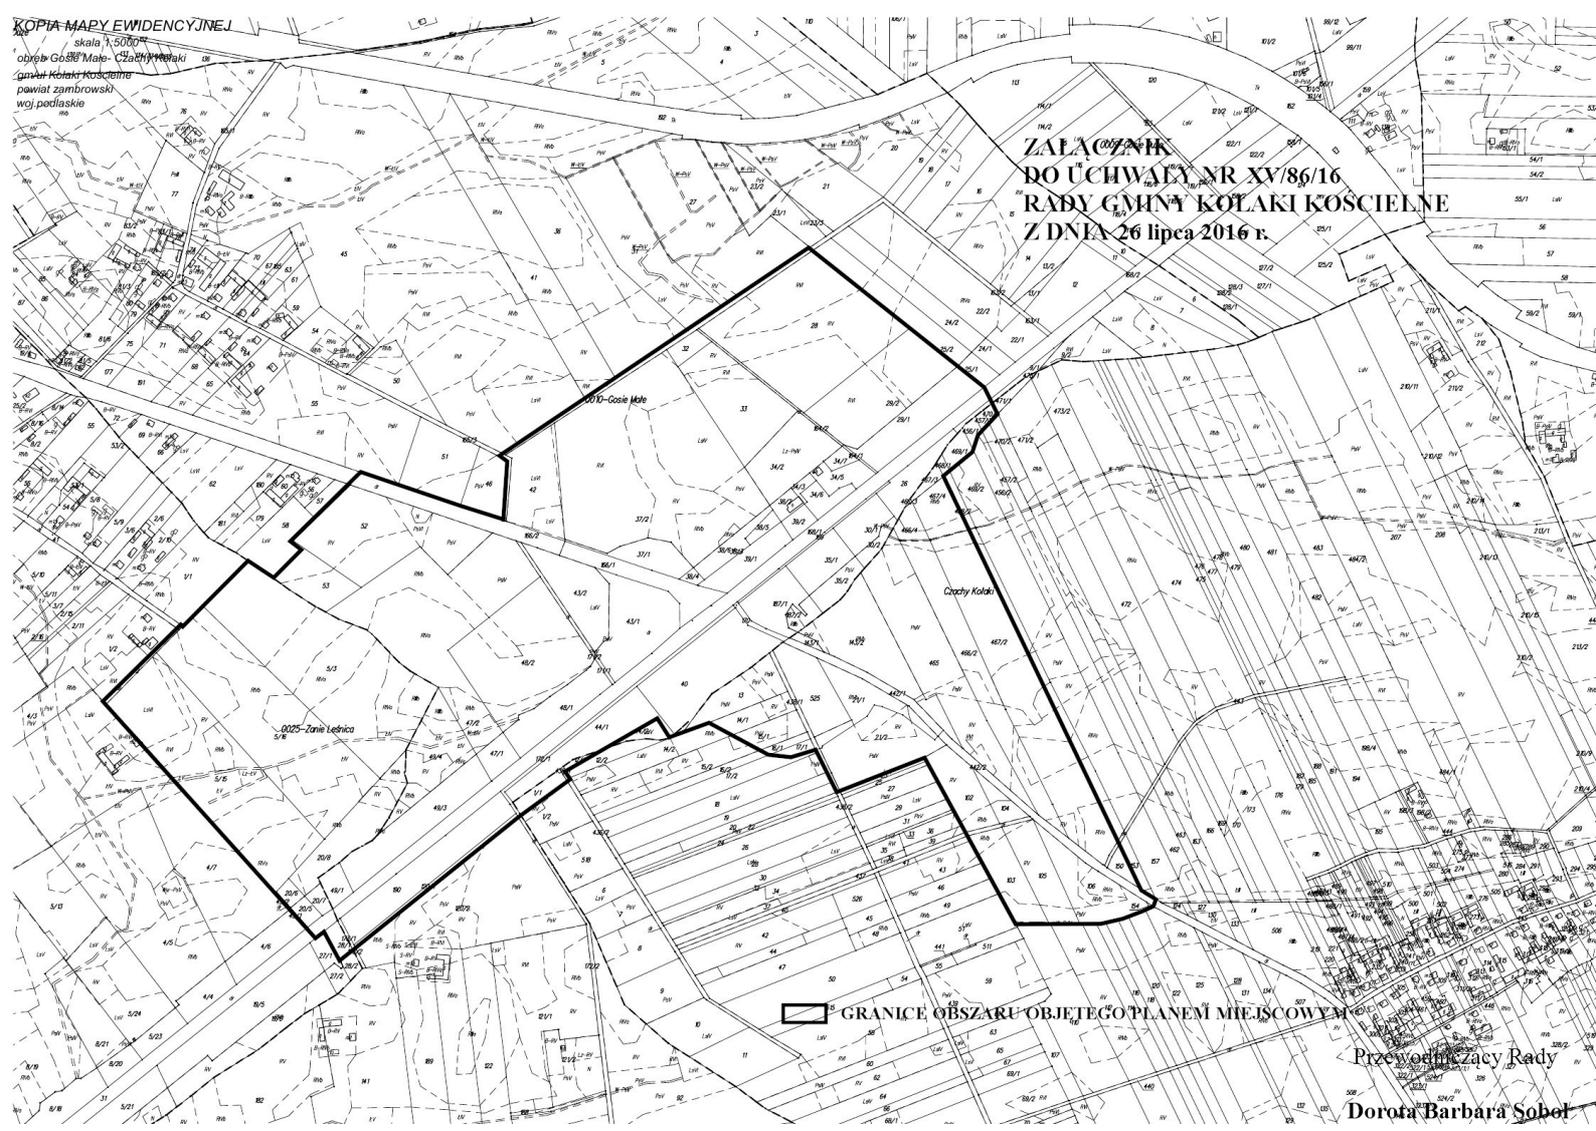

 GRANICE OBSZARU OBJĘTEGO PLANEM MIEJSCOWYM

Przewodniczący Rady
Dorota Barbara Sobol