



PLAN PRZYZIEMIA STACJI WODOCIĄGOWEJ * SKALA 1 : 50


WARIANT II

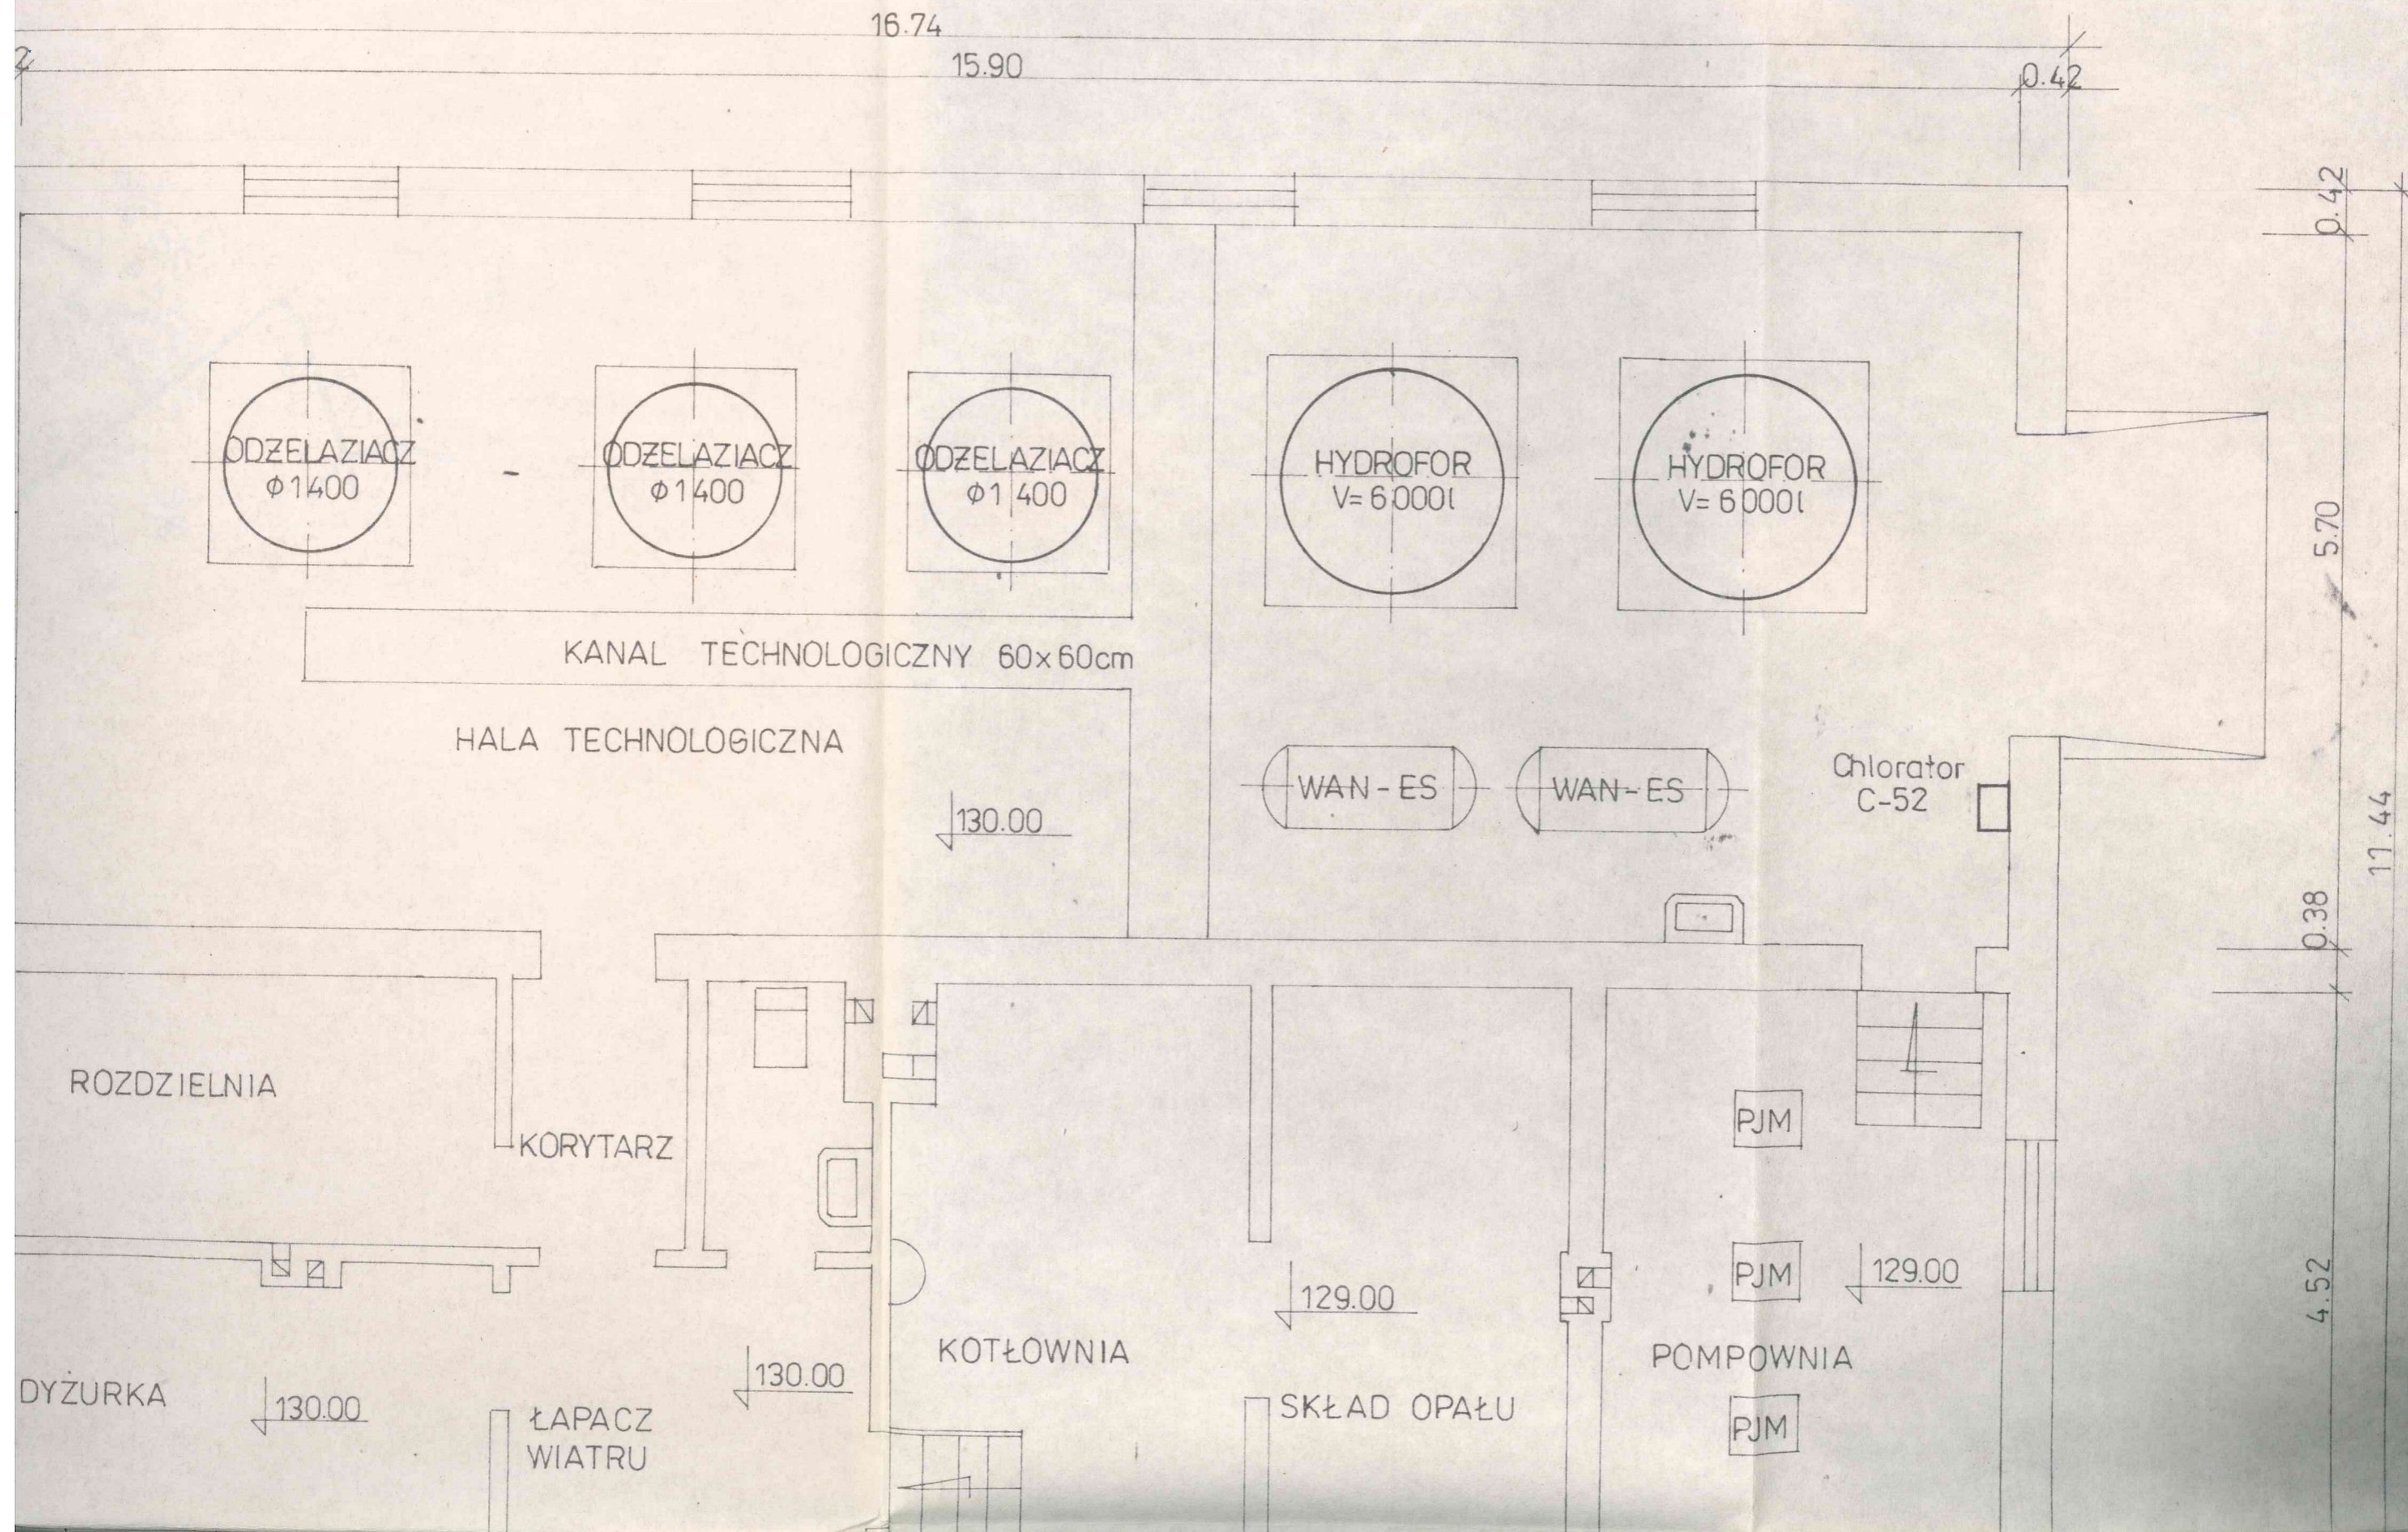

RZUT PRZYZIEMIA STACJI WODOCIĄGOWEJ * SKALA 1 : 50



WARIANT II

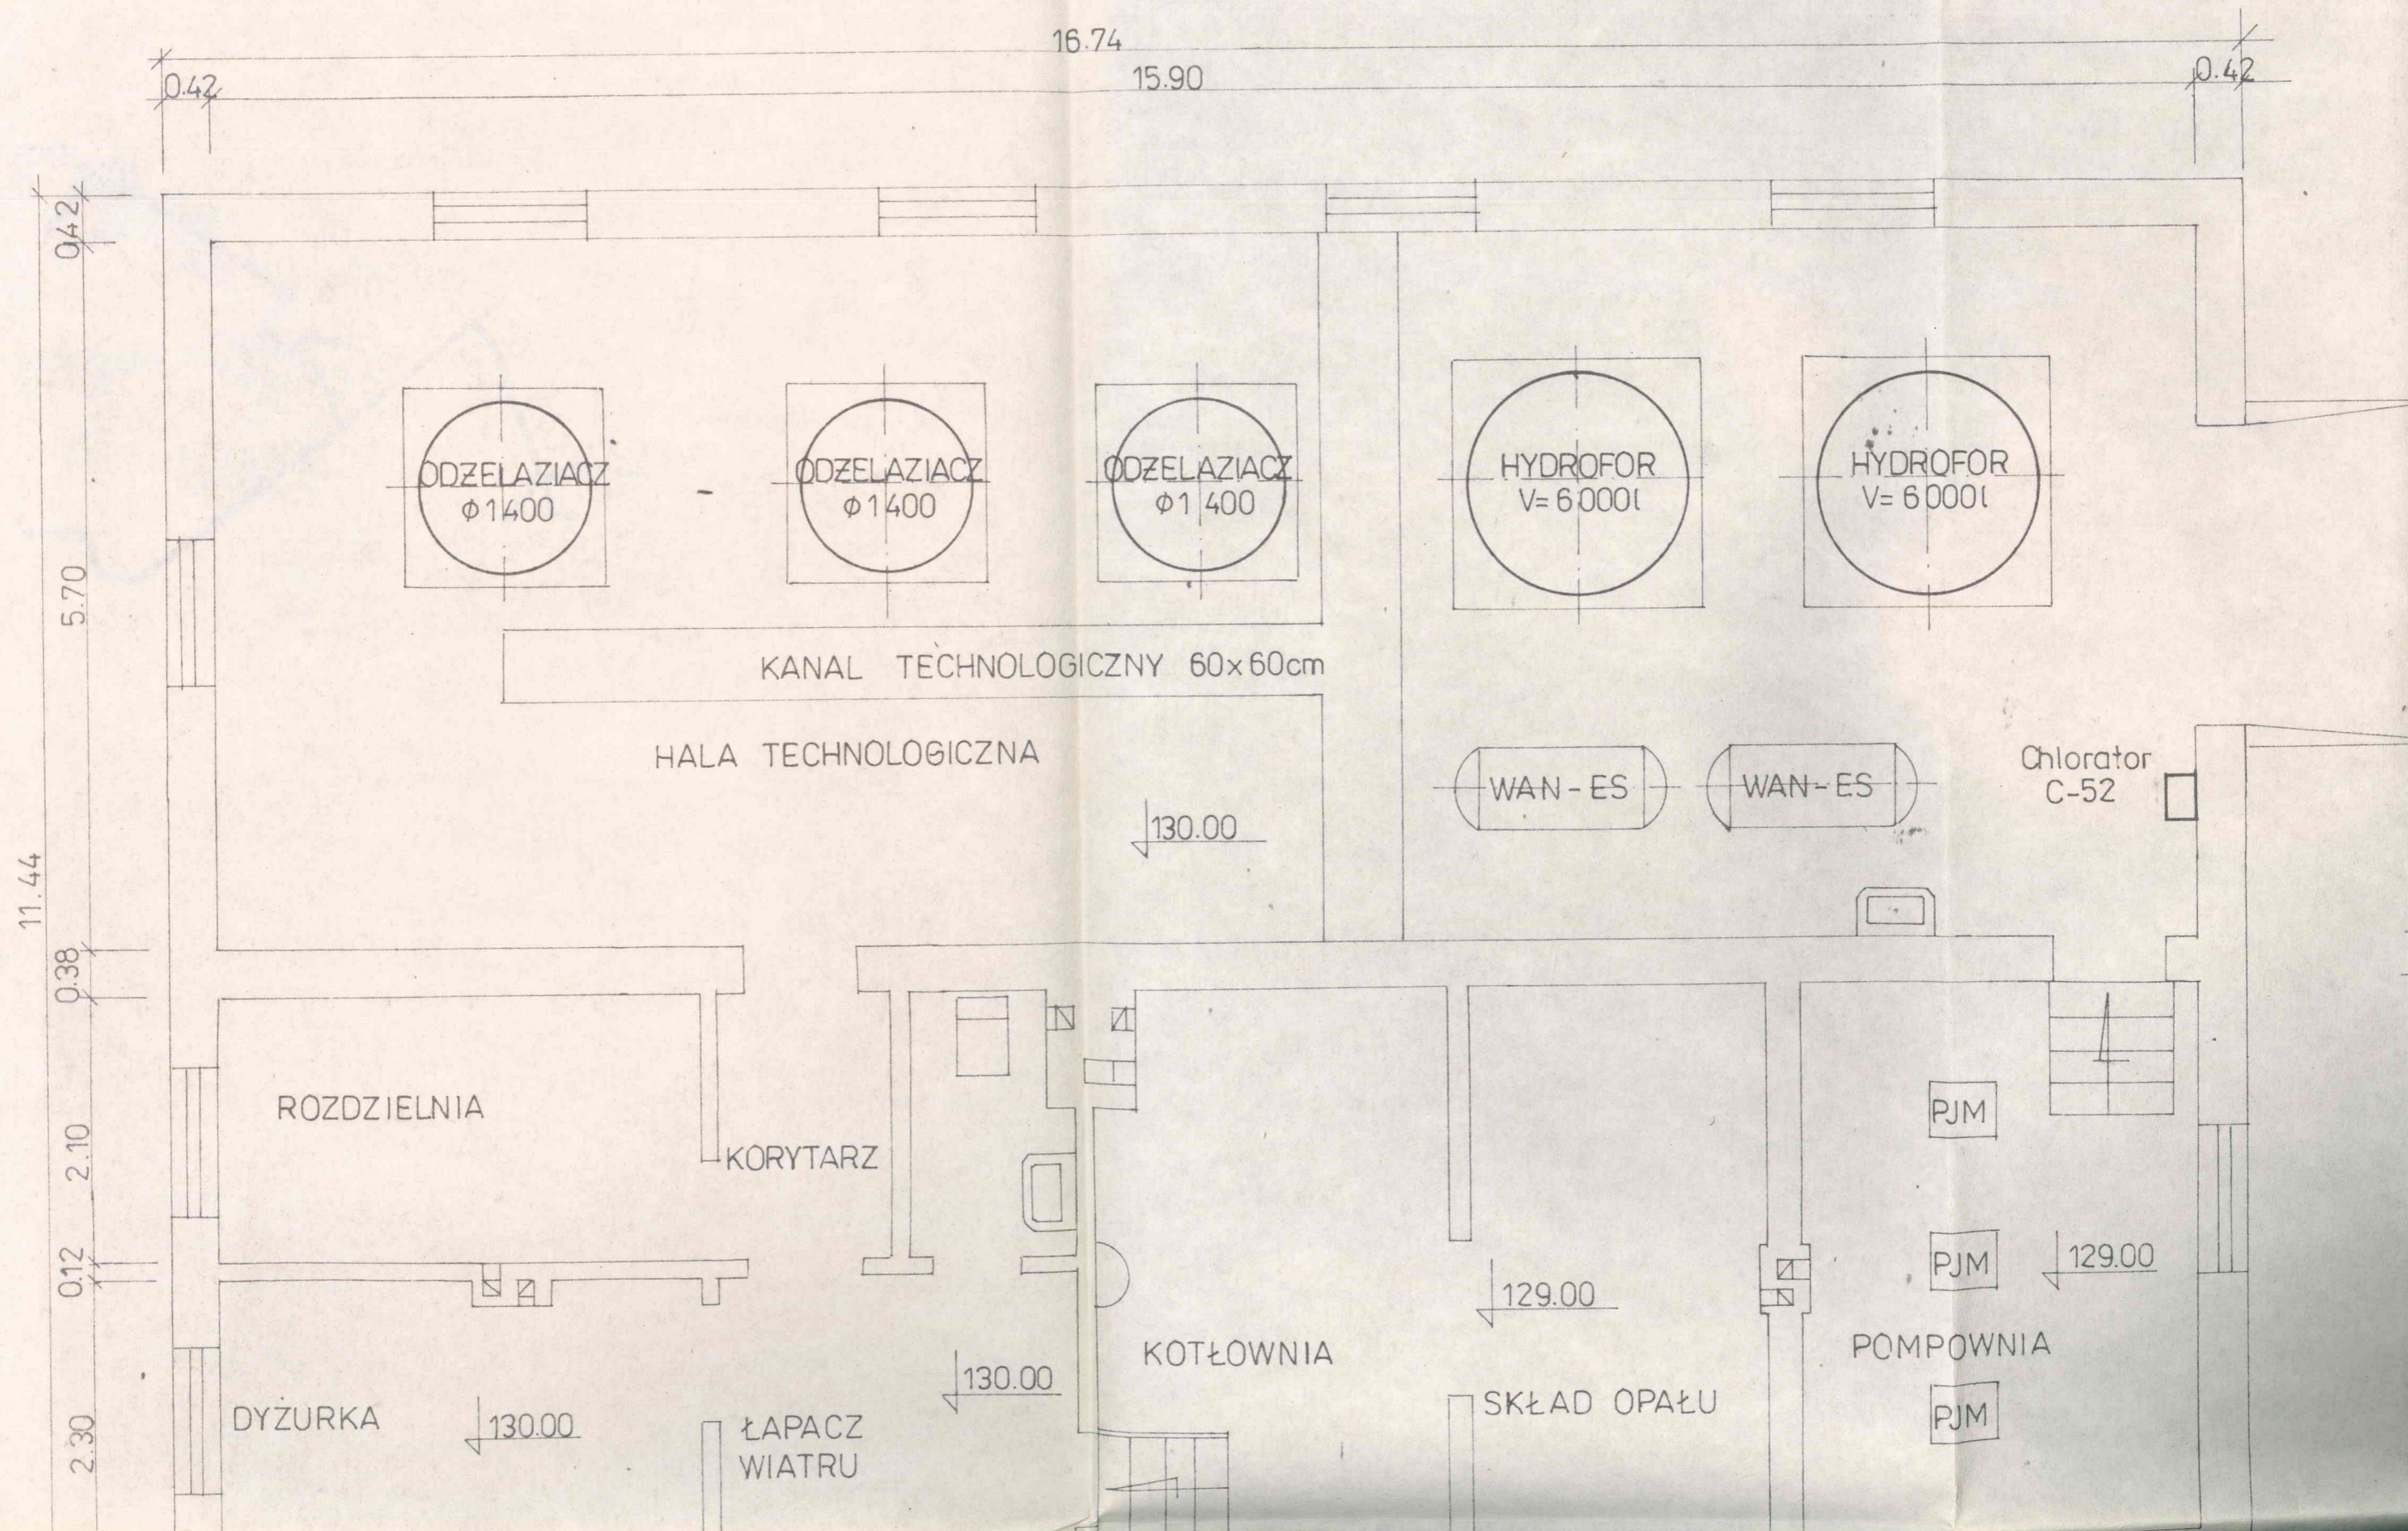



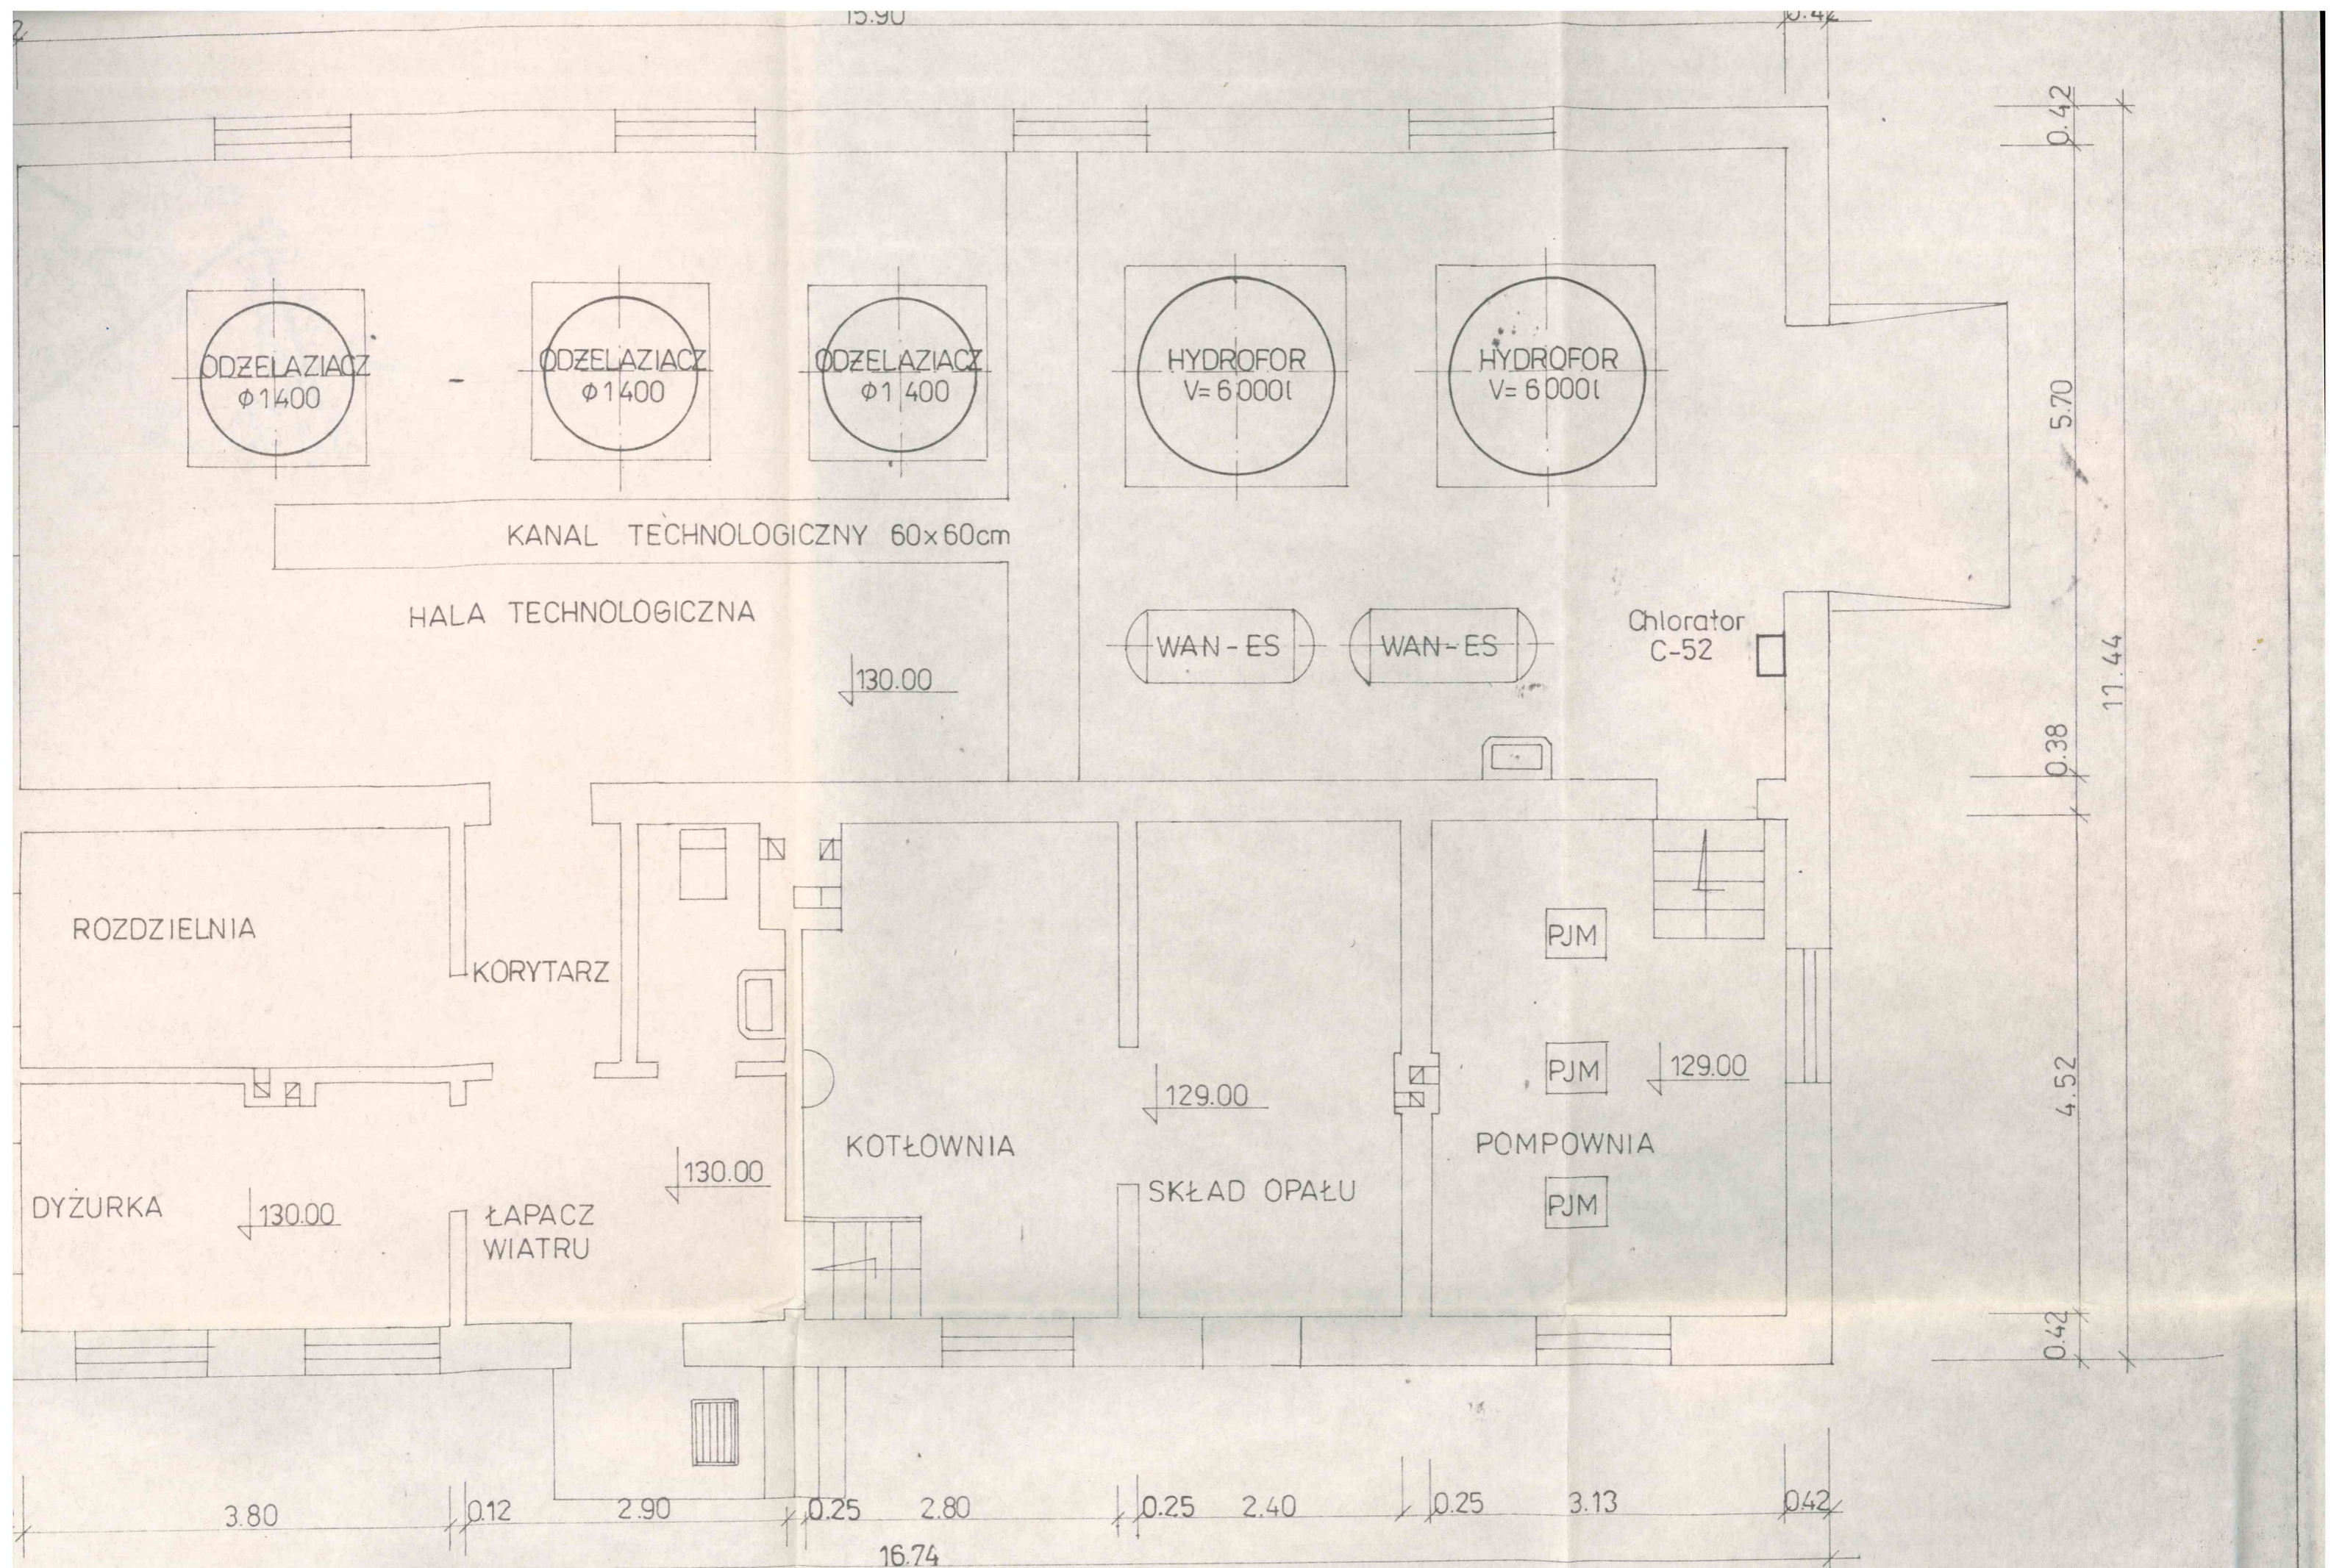


15.90

0.42

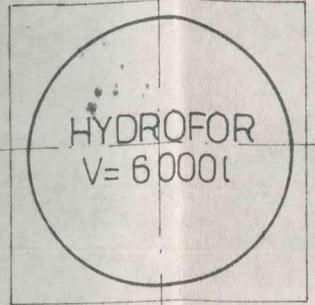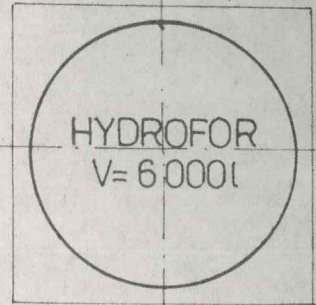


HALA TECHNOLOGICZNA

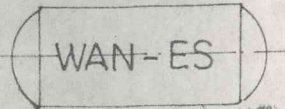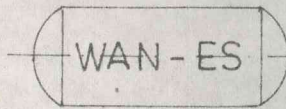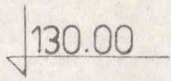

Chlorator C-52


OZDZIELNIA

KORYTARZ

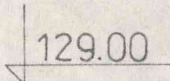

PJM

PJM

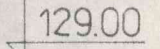

KOTŁOWNIA

POMPOWNIA

