LEGENDA:

ISTNIEJĄCE:

- istn. granica pasa drogowego/granica działek
- istn. sieć wodociągowa
- istn. kable telekomunikacyjne
- istn. sieć kanalizacji lokalnej
- istn. linia napowietrzna energetyczna/oświetleniowa

PROJEKTOWANE:

- nawierzchnia asfalowa na jezdni
- nawierzchnia żwirowa na zjazdach
- krawędź jezdni
- krawędź pobocza
- zakres terenu objęty zgłoszeniem robót budowanych
- 2226/3 - działka na której zlokalizowana jest inwestycja

MAPA DO CELÓW PROJEKTOWYCH – Ark.2(2)

mapa aktualna na dzień:		*2017.08.01*
Oznaczenia kancelaryjne:		*GK.6642.581.2017*
Nr roboty:		*14011/150/2017*
Miejscowość		*Gosie Otole dz. 3/1, 3/3*
Jednostka ewidencyjna	*identyfikator*	*201402_2*
	nazwa	*Kalski Kościelne*
Obręb ewidencyjny	*identyfikator*	*0011*
	nazwa	*Kalski Kościelne*
Województwo		*podlaskie*
Powiat		*zambrowski*
Skala mapy		*1:500*
Nazwa układu współrzędnych	*prostokątnych*	*2000 strefa 7 (21)*
	wysokości	*Kronsztadt 60*
Oznaczenie granic obszaru, który był przedmiotem aktualizacji		
Oznaczenie i informacje o służebnościach gruntowych mających wpływ na zagospodarowanie gruntów, zlokalizowanych w granicach projektowanej inwestycji		*nie badano*
Oznaczenie i symbol konturu użytku gruntowego, który nie jest ujawniony w bazie danych ewidencji gruntów i budynków		*brak*

USŁUGI GEODEZYJNE
MGR I Inż. Nr Upr. Nr 12813
Krzysztof Dmochowski
18-400 Łomża, ul. Mazowiecka 2/26
tel.086 218 60 78 NIP: 718-103-92-38

Nazwa/ imię / nazwisko wykonawcy oraz data i podpis osoby reprezentującej wykonawcę

USŁUGI GEODEZYJNE
MGR I Inż. Nr Upr. Nr 12813
Krzysztof Dmochowski
18-400 Łomża, ul. Mazowiecka 2/26
tel.086 218 60 78 NIP: 718-103-92-38

imię / nazwisko, nr uprawnień oraz data i podpis osoby sprawdzającej który sprawdził mapę

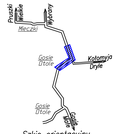

Szkic orientacyjny

ARKUSZ 2

Adres obiektu	woj. podlaskie, m. Gosie Duże			
Stadium	MATERIAŁY DO ZGŁOSZENIA ROBÓT BUDOWLANYCH			
Nazwa projektu	Przebudowa drogi gminnej od km 0+000,00 do km 0+484,34 w m. Gosie Duże			
Tytuł rysunku	Projekt zagospodarowania terenu		Skala 1:500	
			Data 23.08.2017	Zał. nr/ark. 2/1
Funkcja	Imię i Nazwisko	Specjalność	Nr uprawnień	Podpis
Projektant	mgr inż. Piotr Dobrzyński	DROGOWA	PDL/0035/POOD/13 do projektowania bez ograniczeń w specjalności drogowej	
Opracował	mgr inż. Paulina Putko		-	
Sprawdzający	dr inż. Piotr Zabicki		PDL/0031/POOD/11 do projektowania bez ograniczeń w specjalności drogowej	

Przekazano mi do niniejszej dokumentacji dotyczącej inwentaryzacji geodezyjnej powykonawczej wyłącznie dla celów archiwizacji zasobu geodezyjnego i kartograficznego
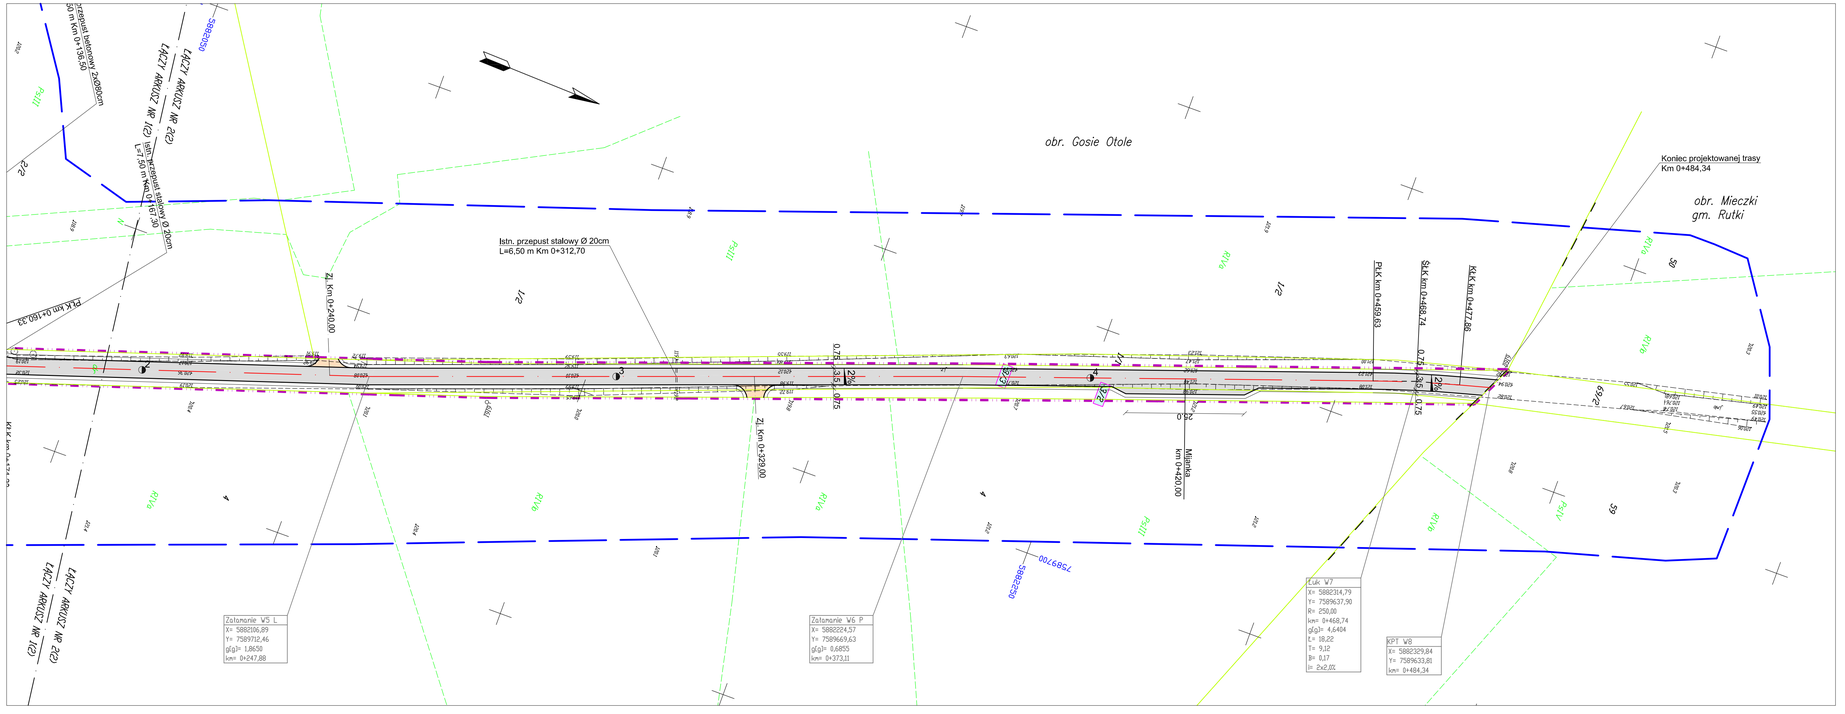
Organ prowadzący państwowy zasób geodezyjny i kartograficzny	STAROSTA ZAMBROWSKI Marek Zawadzka ul. Fabryczna 3
Identyfikator ewidencyjny mojego konta	P-2014
Data wpisu do spisu technologii do ewidencji materiałów zasobu	2017-08-11
Imię i nazwisko osoby reprezentującej organ	Z up. STAROSTY Inż. Krzysztof Dmochowski Kierownik Referatu Geodezji i Gospodarki Dokumentacji Geodezyjnej i Kartograficznej