
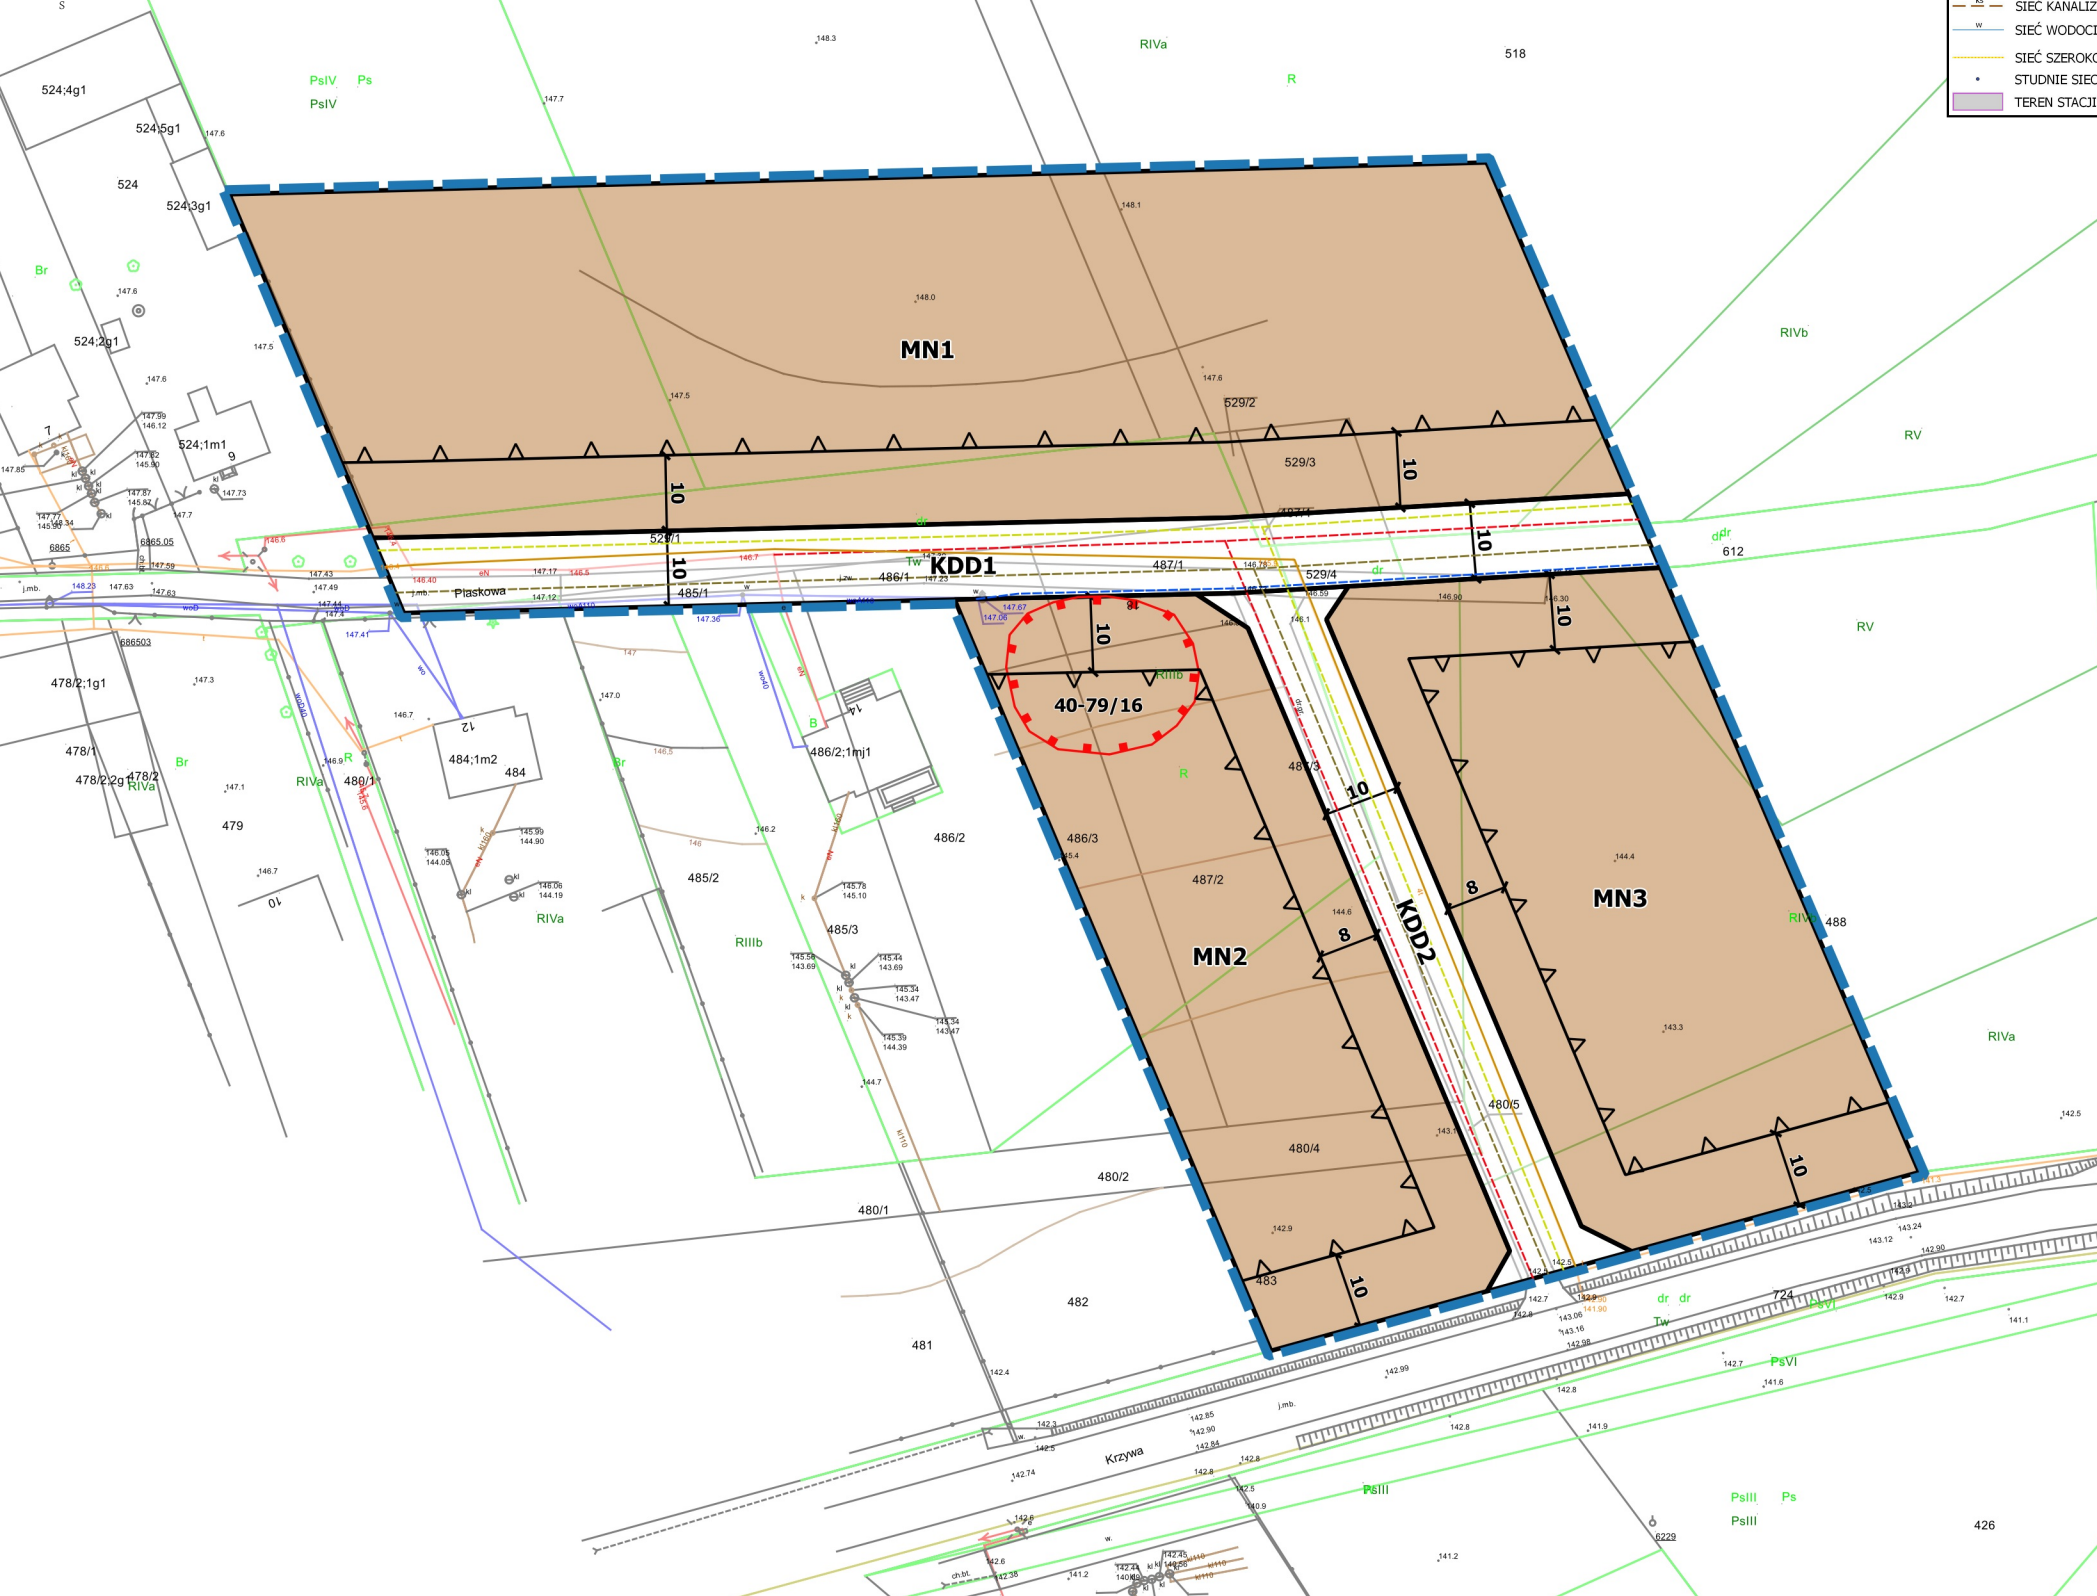


MIEJSCOWY PLAN ZAGOSPODAROWANIA PRZESTRZENNEGO DLA WYBRANEGO TERENU WZDŁUŻ ULICY PIASKOWEJ W MIEJSCOWOŚCI KOŁAKI KOŚCIELNE

ZAŁĄCZNIK NR 1
DO UCHWAŁY NR
RADY GMINY KOŁAKI KOŚCIELNE
Z DNIA 2021 R.

25 0 25 50 75 100 m
SKALA 1:1000

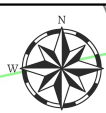

LEGENDA

TERENY ROZWOJOWE
ZL TERENY LASÓW
RM TERENY ZABUDOWY ZAGRODOWEJ
RM TERENY ZABUDOWY MIESZKANIOWEJ JEDNORODZINNEJ
U TERENY USŁUG
R TERENY ROLNE
STANOWISKA ARCHEOLOGICZNE
XX/2 GRANICA M.R.Z.P. W OPRACOWANIU
ŁĄKI

INFRASTRUKTURA TECHNICZNA

100000 DROGI POWIATOWE
100000 DROGI GMINNE
DROGI POZOSTAŁE, LOKALNE
LINIE ELEKTROENERGETYCZNE ŚREDNIEGO NAPIĘCIA
STACJE TRANSFORMATOROWE
KS SIEĆ KANALIZACYJNA - ORIENTACYJNY PRZEBIEG - wariant I
W SIEĆ WODOCIĄGOWA
SIEĆ SZEROKOPASMOWA POLSKI WSCHODNIEJ
STUDNIE SIECI SZEROKOPASMOWEJ
TEREN STACJI WODOCIĄGOWEJ I STUDNI GŁĘBINOWEJ



LEGENDA

OBOWIAZUJĄCE USTALENIA PLANU

Oznaczenia liniowe

--- Granica obszaru objętego planem
--- Linie rozgraniczające tereny o różnym przeznaczeniu lub różnych zasadach zagospodarowania
--- Nieprzekraczalna linia zabudowy

Przeznaczenie terenów

MN Tereny zabudowy mieszkaniowej jednorodzinnej
KDD Tereny dróg publicznych klasy dojazdowej

Infrastruktura techniczna

--- Projektowana sieć wodociągowa
--- Projektowana sieć kanalizacji sanitarnej
--- Projektowana linia elektroenergetyczna niskiego napięcia
--- Projektowana sieć gazowa niskiego ciśnienia

Pozostałe oznaczenia

8 Wymiarowanie odległości w metrach
--- Granica strefy ochrony konserwatorskiej stanowiska archeologicznego

ELEMENTY INFORMACYJNE PLANU

--- Sieć wodociągowa
--- Sieć elektroenergetyczna niskiego napięcia
--- Sieć szerokopasmowa Polski wschodniej