

ZMIANA MIEJSCOWEGO PLANU
ZAGOSPODAROWANIA PRZESTRZENNEGO
gmina Kołaki Kościelne
wieś Gosie Małe

POMOCCNY ZESPÓŁ PROJEKTÓW-INWESTYCYJNY
GOSPODARSTWO POMOCNICZE WOJEWÓDZKIEGO
BIURA PLANOWANIA I ZAST. Z. P. N. G.
18-400 Łomża, ul. Poznańska 141A
NIP 718-005-24-90

RYSUNEK ZMIANY PLANU


SKALA 1:10000

ZAŁĄCZNIK NR 2 DO UCHWAŁY NR XX/188/97...


RADY GMINY KOŁAKI KOŚCIELNE Z DNIA 29.06.1997r.

PROJEKT BYŁ WYŁOŻONY DO PUBLICZNEGO WGLĄDU

W URZĘDZIE GMINY W DNIACH OD 24.04. DO 15.05.97r.

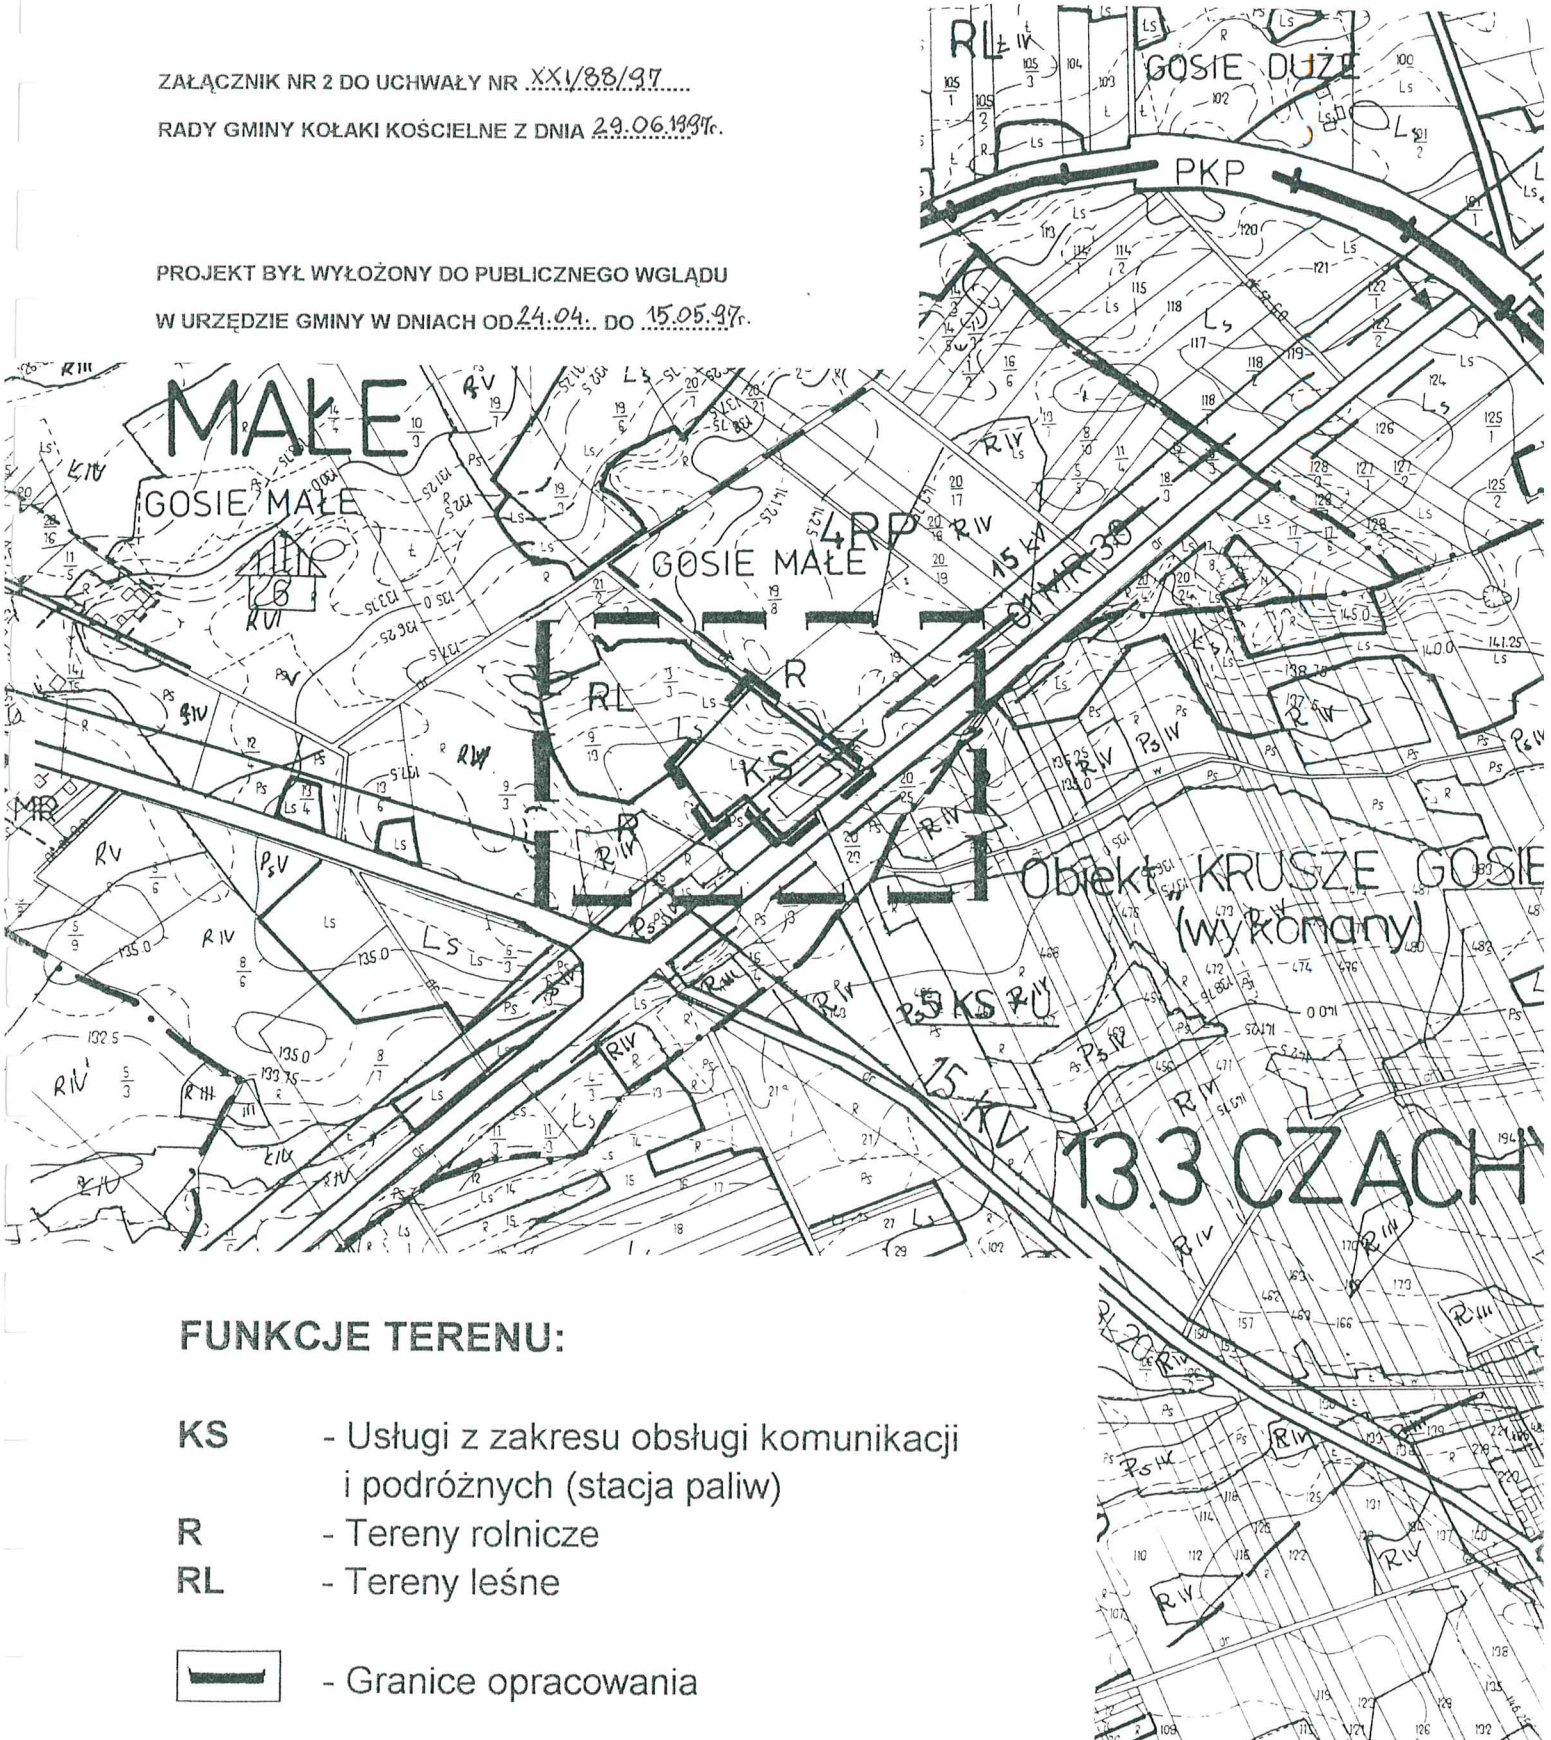

FUNKCJE TERENU:

- KS - Usługi z zakresu obsługi komunikacji i podróжных (stacja paliw)
- R - Tereny rolnicze
- RL - Tereny leśne
-  - Granice opracowania