

GUNIE-OSTRÓW

KOPIA MAPY ZASADNICZEJ

skala 1:1000

obręb GURNE OSTROW
gm/ul Kotaki Kościelne
powiat zambrowski
woj. podlaskie
arkusz nr 7.191, 32.19.3


Przebieg i plan instalacji
Powiatowy Ośrodek Dokumentacji
Geodezyjnej i Kartograficznej

Atestuje się zgodność niniejszej mapy z oryginałem
przejętym do państwowego zasobu geodezyjnego
i kartograficznego w dniu 15.07.11


Niniejsza mapa nie może służyć do celów
prawniczych

mgr inż. KAZIMIERZ GAZDAR
Zambrow dn. 2011-10-04

Starostwo Powiatowe
Geodezja
Zambrowie
Powiat Zambrowski
Republika
wymaga zaopiniowania
o którym mowa w art. 105 § 1
z dnia 17 maja 2006 r. ustawy
i ka. 146.9.10.01
(Dz. U. Nr 100 poz. 1086)
2011-10-04

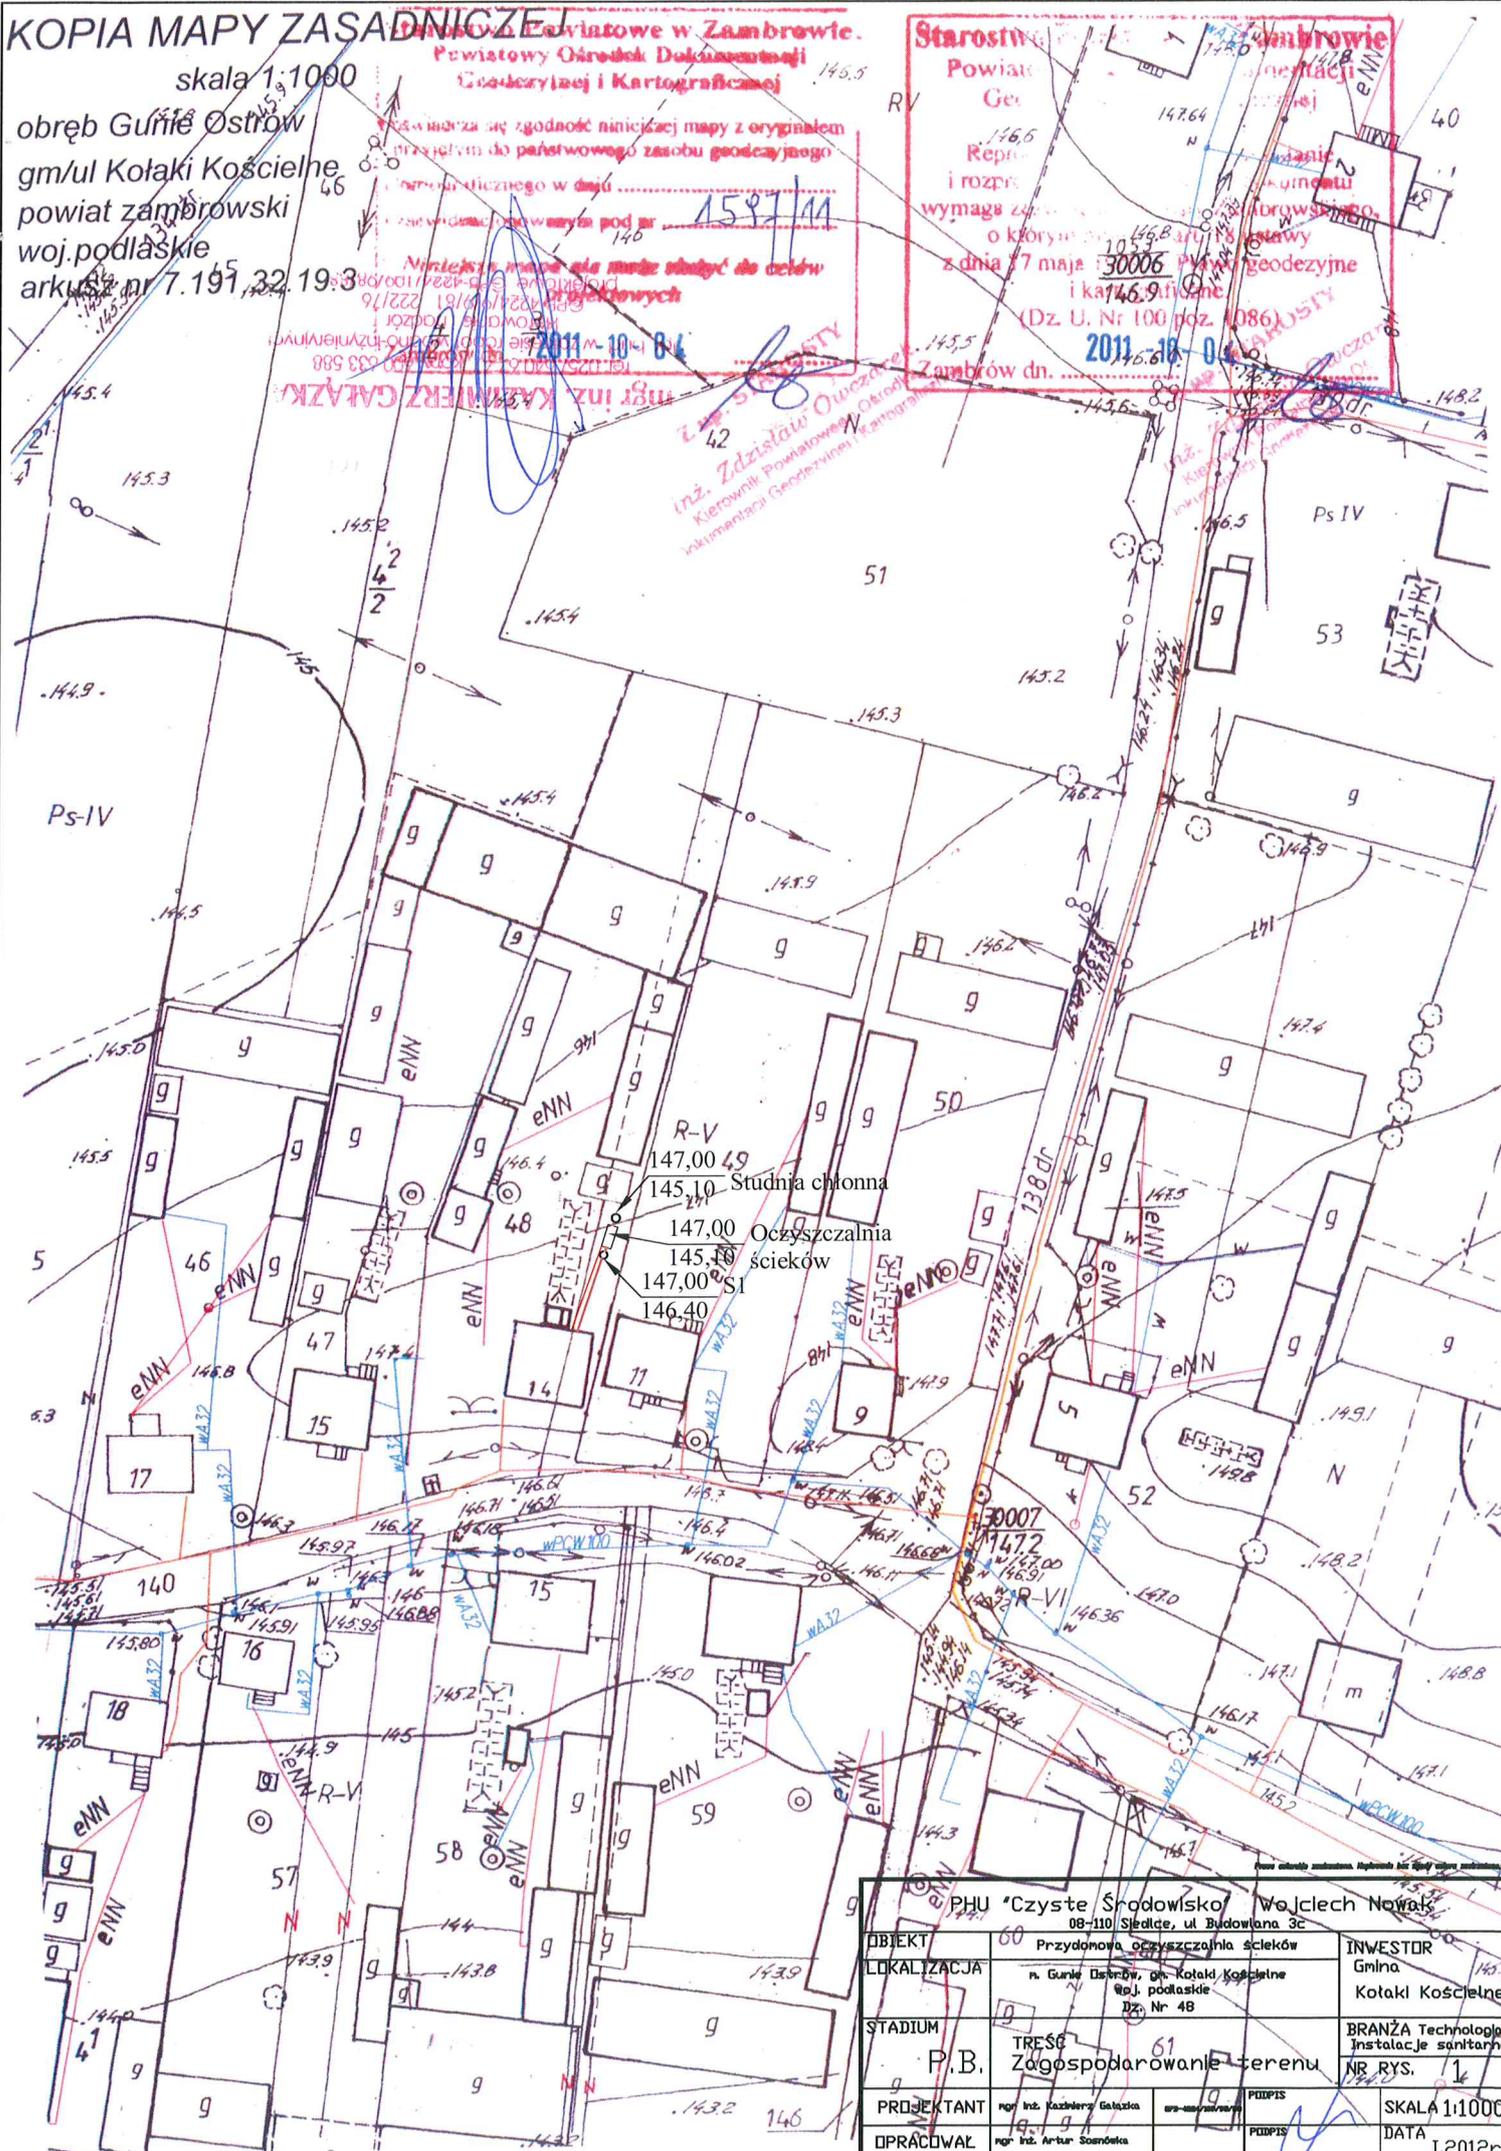

PHU "Czyste Środowisko" Wojciech Nowak 08-110 Siedlce, ul. Budowlana 3c		INWESTOR Gmina Kotaki Kościelne	
OBJEKT	60 Przydomowa oczyszczalnia ścieków	BRANŻA	Technologia, Instalacje sanitarne
LOKALIZACJA	n. Gurle Ostrow, gm. Kotaki Kościelne woj. podlaskie Dz. Nr 48	NR RYS.	1
STADIUM	P.B. TREŚĆ Zagospodarowanie terenu	SKALA	1:1000
PROJEKTANT	mgr inż. Kazimierz Gaździca	DATA	1.2012r.
OPRACOWAŁ	mgr inż. Artur Szumowski		

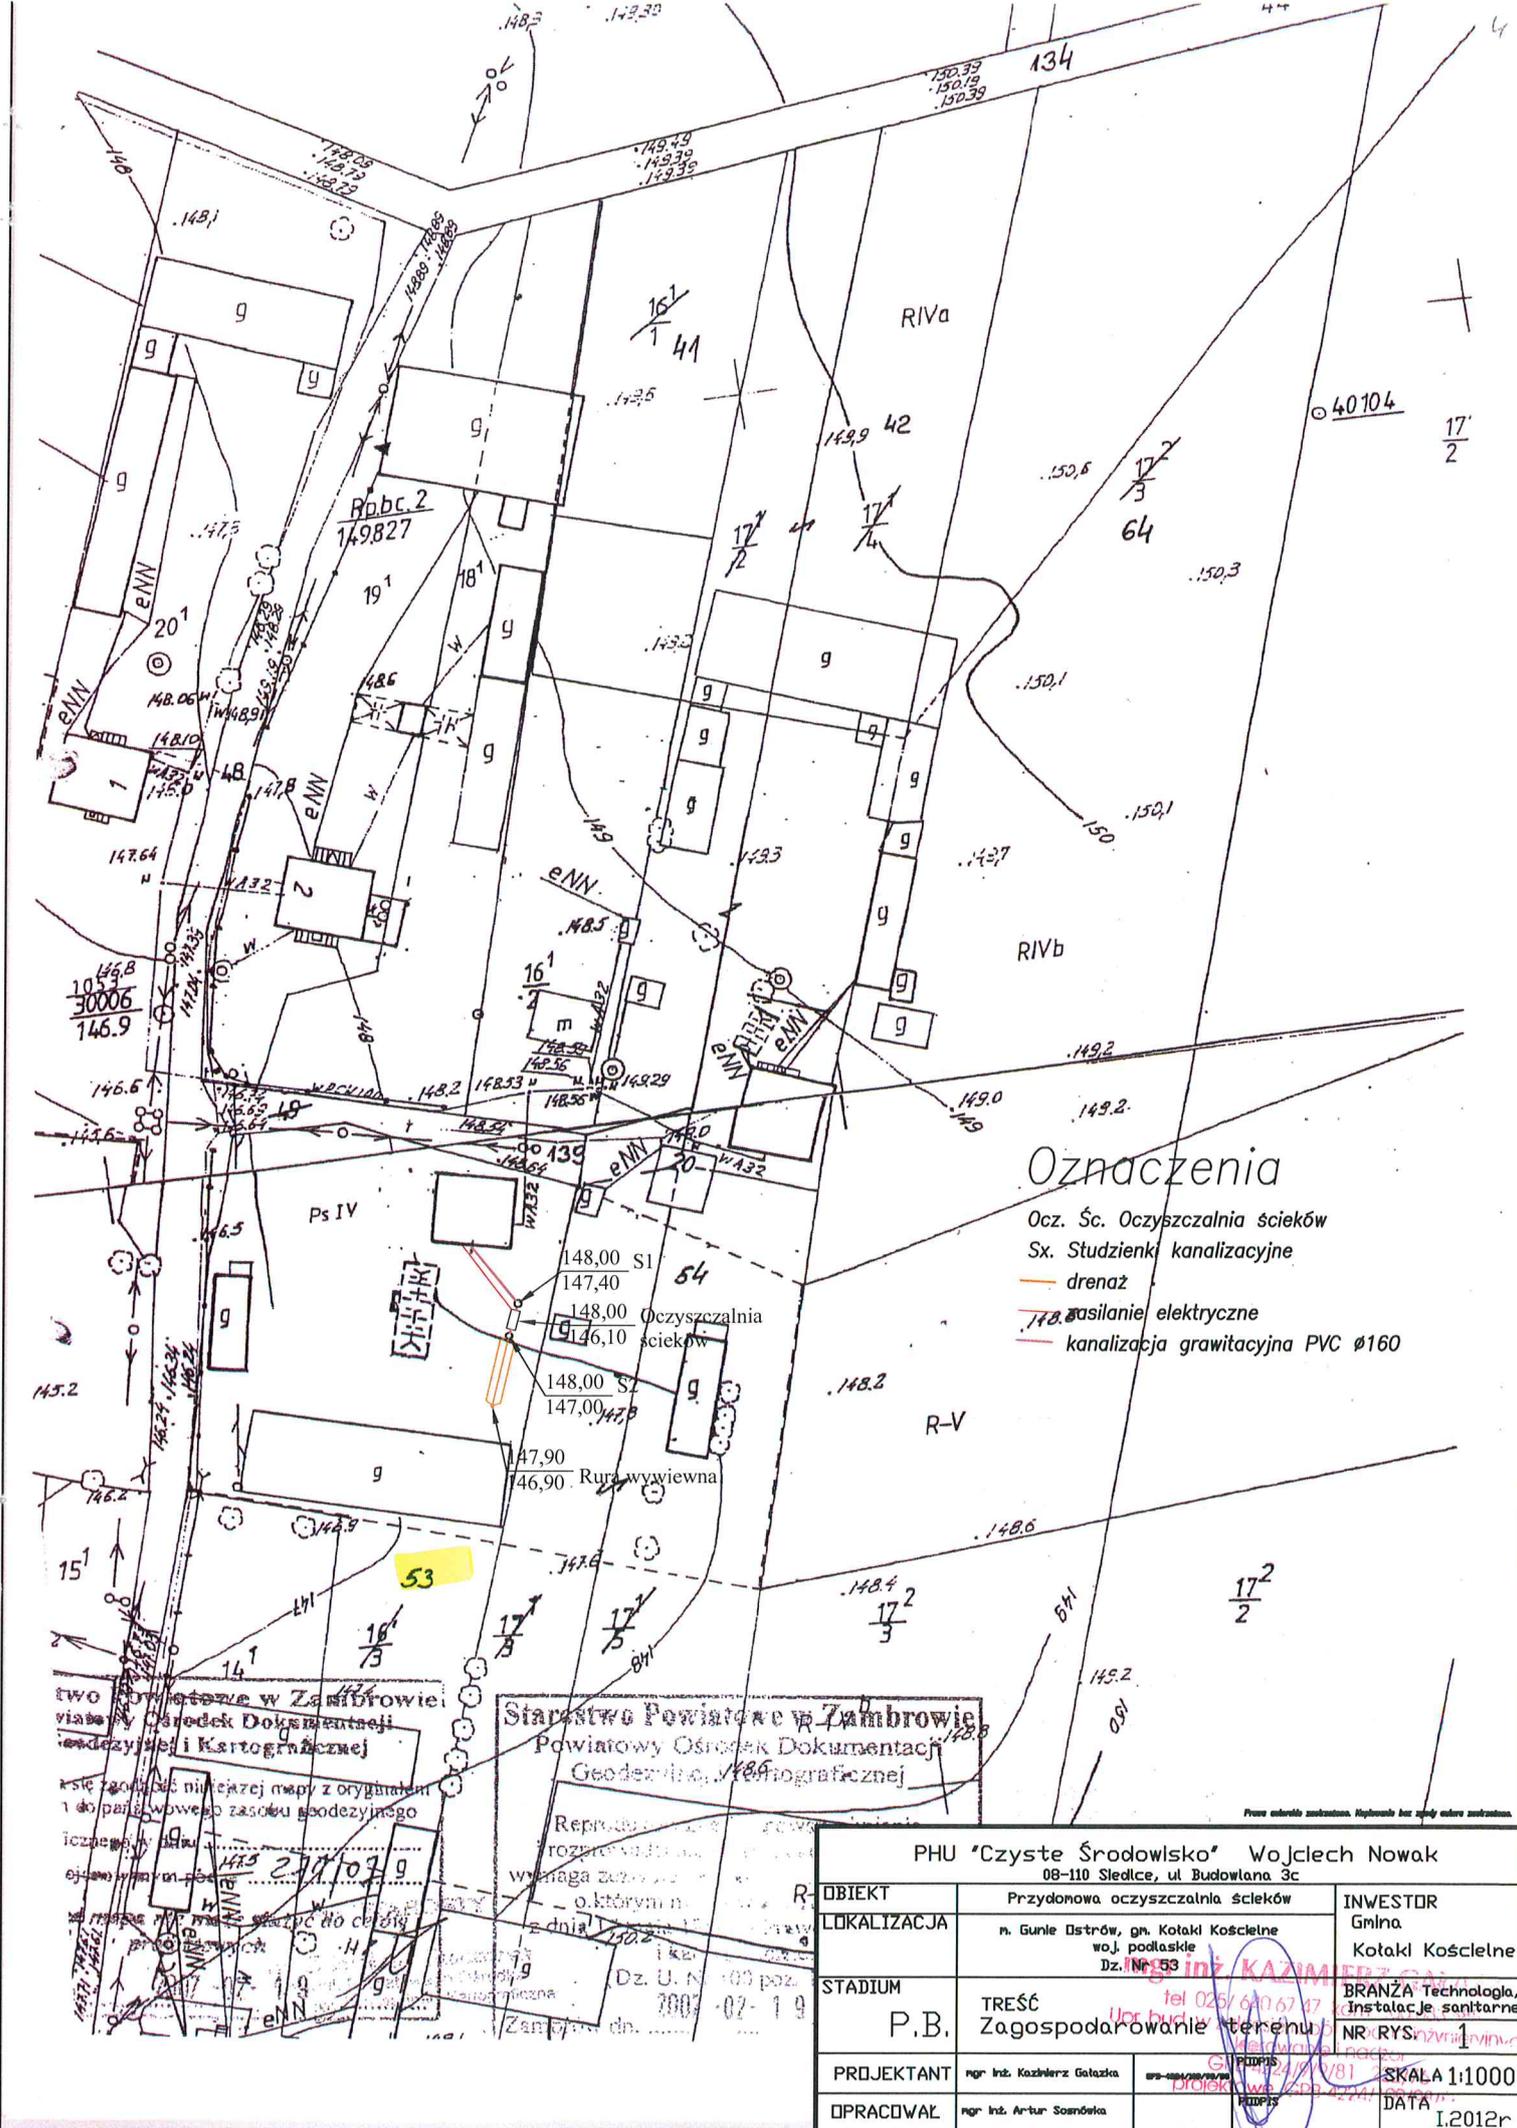

Oznaczenia

- Ocz. Śc. Oczyszczalnia ścieków
- Sx. Studzienki kanalizacyjne
- drenaż
- zasilanie elektryczne
- kanalizacja grawitacyjna PVC ø160

Twoje przyrzędy w Zabrowie
 w biurze Ośrodka Dokumentacji
 Geodezyjnej i Kartograficznej

Starostwo Powiatowe w Zabrowie
 Powiatowy Ośrodek Dokumentacji
 Geodezyjnej i Kartograficznej

Wskazuję, że niniejszą mapę z oryginałem
 i do parę wójtowski zasobu geodezyjnego
 i oznaczenia i planu
 27/107 g

Reprezentacja
 wyznacza teren
 - o którym n
 dnia 10.07.2012 r.
 Dz. U. N 100 poz.
 2007-07-19

PHU "Czyste Środowisko" Wojciech Nowak 08-110 Siedlce, ul. Budowlana 3c		
OBIEKT	Przydomowa oczyszczalnia ścieków	INWESTOR
LOKALIZACJA	n. Gunie Dstrów, gn. Kotaki Kościelne woj. podlaskie Dz. Nr 53	Gmina Kotaki Kościelne
STADIUM	TREŚĆ P.B. Zagospodarowanie terenu	BRANŻA Technologia, Instalacje sanitarne NR RYS. 27/107 g
PROJEKTANT	mgr inż. Kazimierz Gałuszka	SKALA 1:1000
OPRACOWAŁ	mgr inż. Artur Sosnowska	DATA I.2012r

KOPIA MAPY ZASADNICZEJ

skala 1:1000

obręb Górnice Ostrow
gm/ul Kotłaki Kościelne
powiat zambrowski
woj. podlaskie
arkusz nr 7.191.32.19.3

Starostwo Powiatowe w Zambrowie
Powiatowy Główny Dział Dokumentacji
Geodezyjnej i Kartograficznej


Wskazuje się zgodność niniejszej mapy z oryginałem
przejętym do państwowego zasobu geodezyjnego

Wskazuje się zgodność niniejszej mapy z oryginałem
przejętym do państwowego zasobu geodezyjnego

Niniejsze mapy nie mogą służyć do celów
projektowych

Zamów nr 72011-10-04
Zambrów dn. 2011-10-04

Starostwo Powiatowe w Zambrowie
Powiatowy Główny Dział Dokumentacji
Geodezyjnej i Kartograficznej
wymaga zaopiniowania
o którym mowa w art. 18
ustawy z dnia 7 maja 2000 r.
o geodezji i kartografii
(Dz. U. Nr 100 poz. 1086)

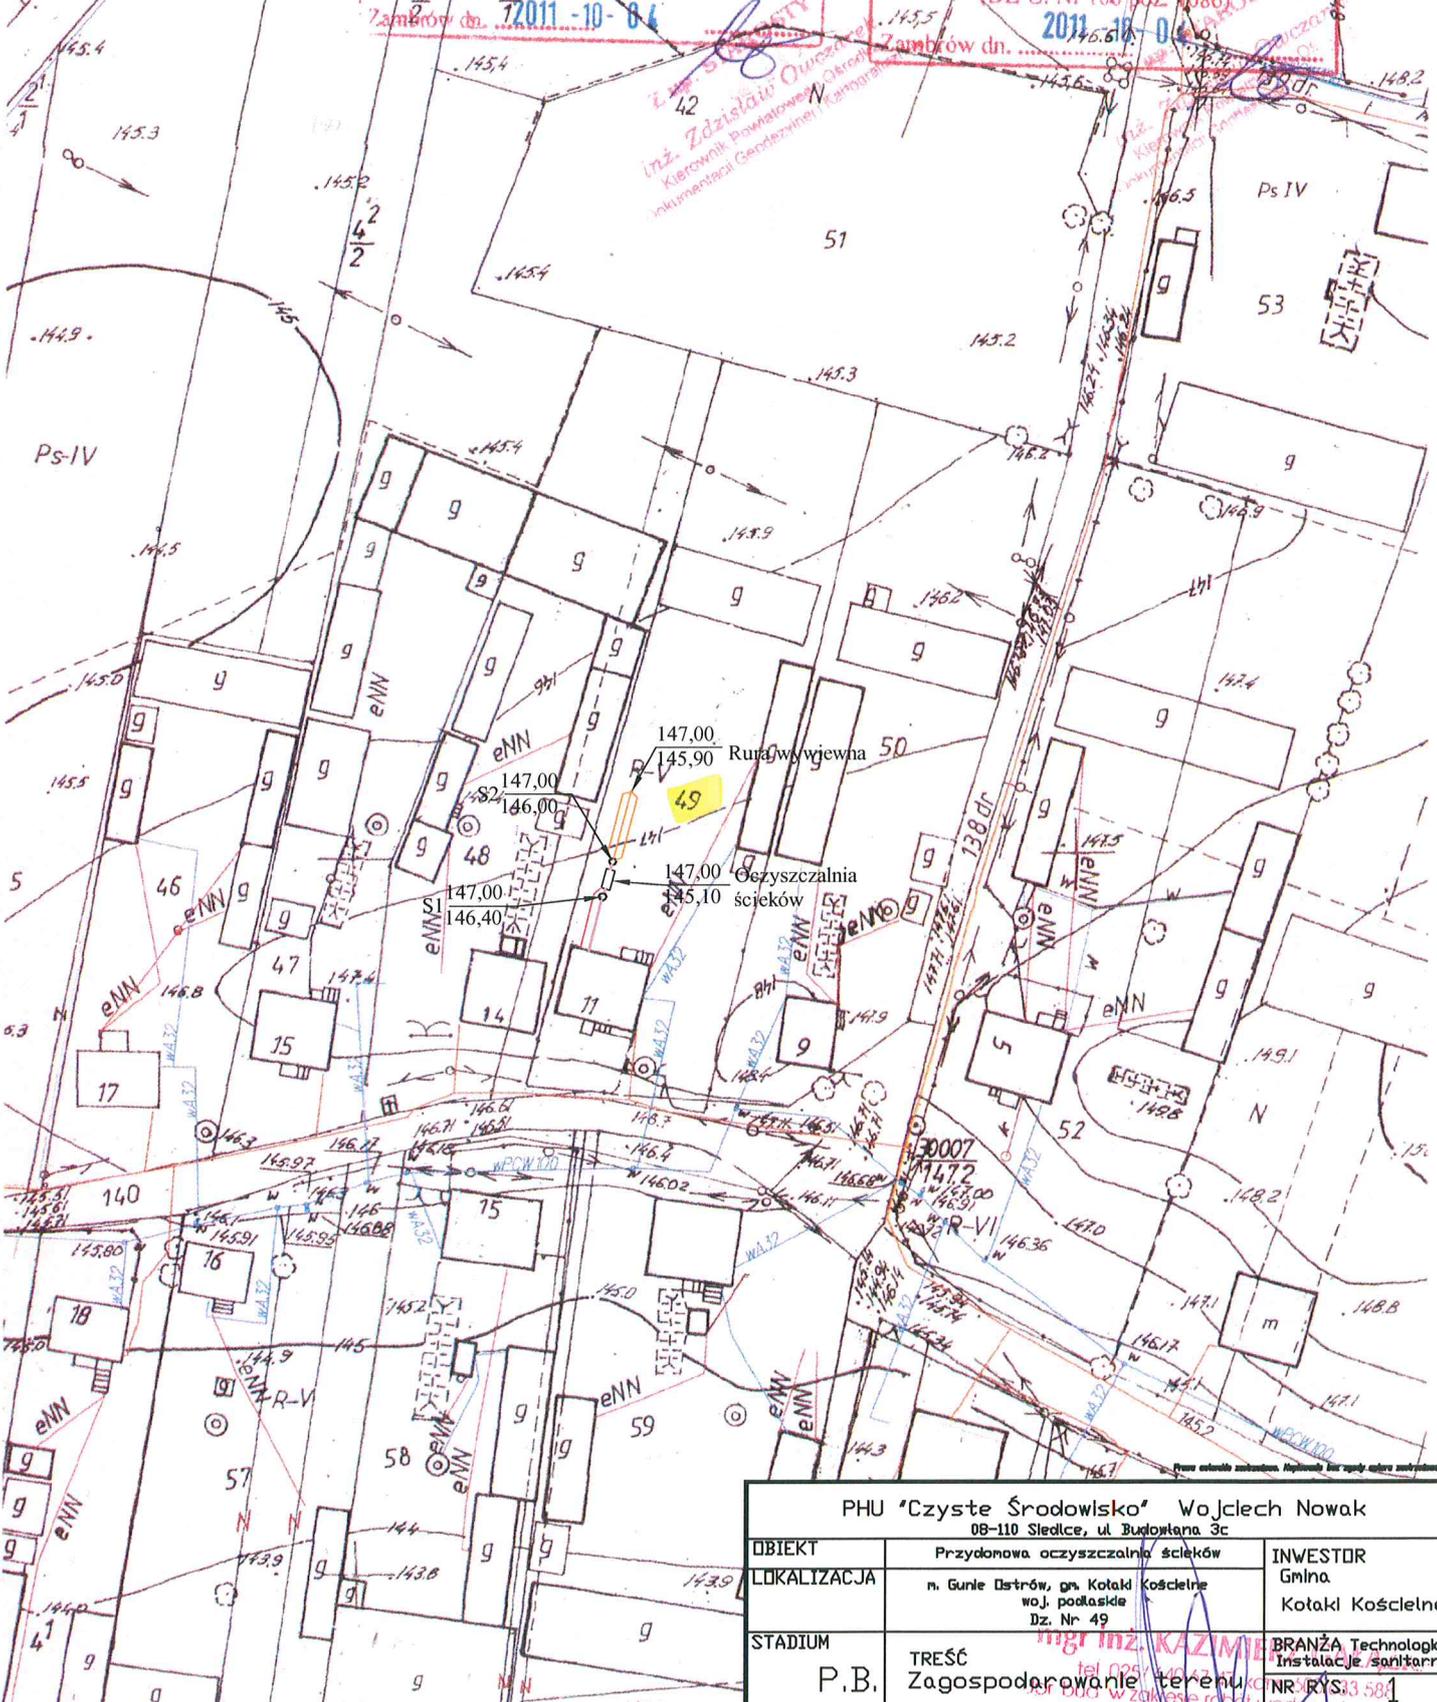


PHU "Czyste Środowisko" Wojciech Nowak 08-110 Siedlce, ul. Budowlana 3c		
OBIEKT LOKALIZACJA STADIUM P.B.	Przydomowa oczyszczalnia ścieków n. Górnice Ostrow, gm. Kotłaki Kościelne woj. podlaskie Dział. Nr 49 TREŚĆ Zagospodarowanie terenu	INWESTOR Gmina Kotłaki Kościelne BRANŻA Technologia, Instalacje, sanitarne NR RYS 33 581 SKALA 1:000 DATA 2012r
PROJEKTANT mgr inż. Kazimierz Gołębka	OPRACOWAŁ mgr inż. Artur Sosnowski	DATA 2012r

KOPIA MAPY ZASADNICZEJ

skala 1:1000

obręb GUNIE OSTRÓW
gm/ul Kotaki Kościelne
powiat zambrowski
woj. podlaskie
arkusz nr 7.191.32.19.3

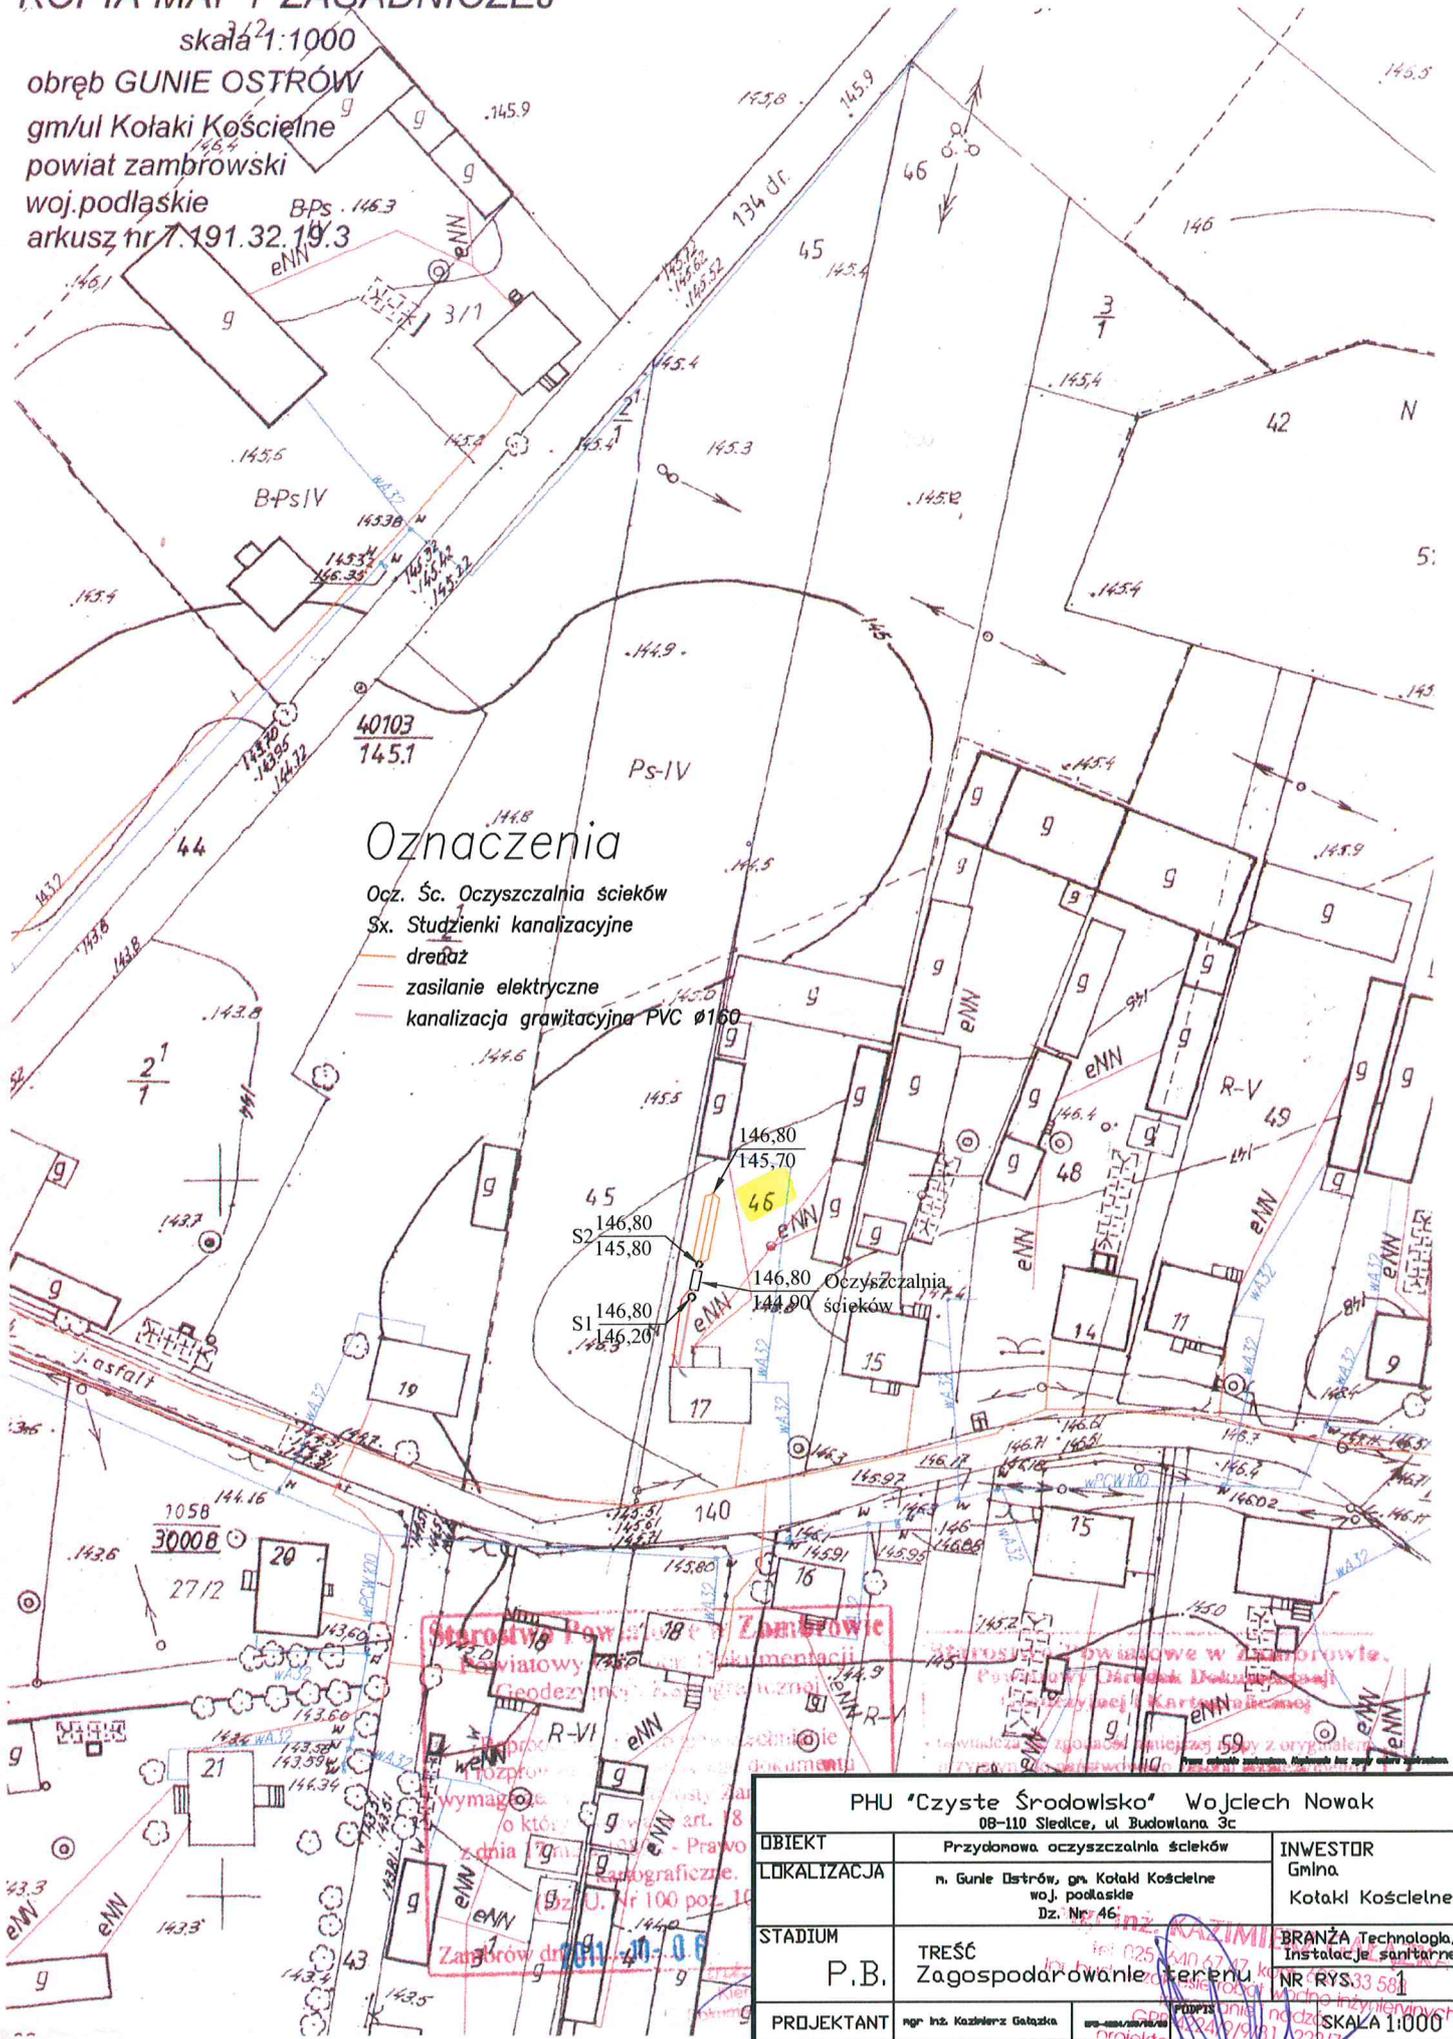

Oznaczenia

- Ocz. Śc. Oczyszczalnia ścieków
- Sx. Studzienki kanalizacyjne
- drewno
- zasilanie elektryczne
- kanalizacja grawitacyjna PVC Ø160

PHU "Czyste Środowisko" Wojciech Nowak 08-110 Siedlce, ul. Budowlana 3c		
OBIĘKT LOKALIZACJA STADIUM P.B.	Przyłomowa oczyszczalnia ścieków n. Gunie Ostrów, gm. Kotaki Kościelne woj. podlaskie Dz. Nr. 46	INWESTOR Gmina Kotaki Kościelne BRANŻA Technologia, Instalacje sanitarne NR RYS.33.581
PROJEKTANT mgr inż. Kazimierz Gałuszka	mgr inż. Artur Soćniewska	SKALA 1:1000 DATA 10.11.2012r

KOPIA MAPY ZASADNICZEJ

skala 1:1000
 obręb Gunie Ostrów
 gm/ul Kotłaki Kościelne
 powiat zambrowski
 woj. podlaskie
 arkusz nr 7.191.32.19.3


Starostwo Powiatowe w Zambrowie
 Powiatowy Ośrodek Dokumentacji
 Kartograficznej i Kartograficznej

Starostwo Powiatowe w Zambrowie
 Powiatowy Ośrodek Dokumentacji
 Kartograficznej i Kartograficznej
 Republika i Rozbudowa
 30006
 14619
 Powiatowy Ośrodek Dokumentacji
 Kartograficznej i Kartograficznej
 (Dz. Urz. Nr 100 poz. 1086)

Wzajemność się zgodność niniejszej mapy z oryginałem
 używanym do państwowego zasobu geodezyjnego
 i kartograficznego w dniu
 2011-10-04

Oznaczenia

- Ocz. Śc. Oczyszczalnia ścieków
 Sx. Studzienki kanalizacyjne
- drenaż
 - zasilanie elektryczne
 - kanalizacja grawitacyjna PVC Ø160

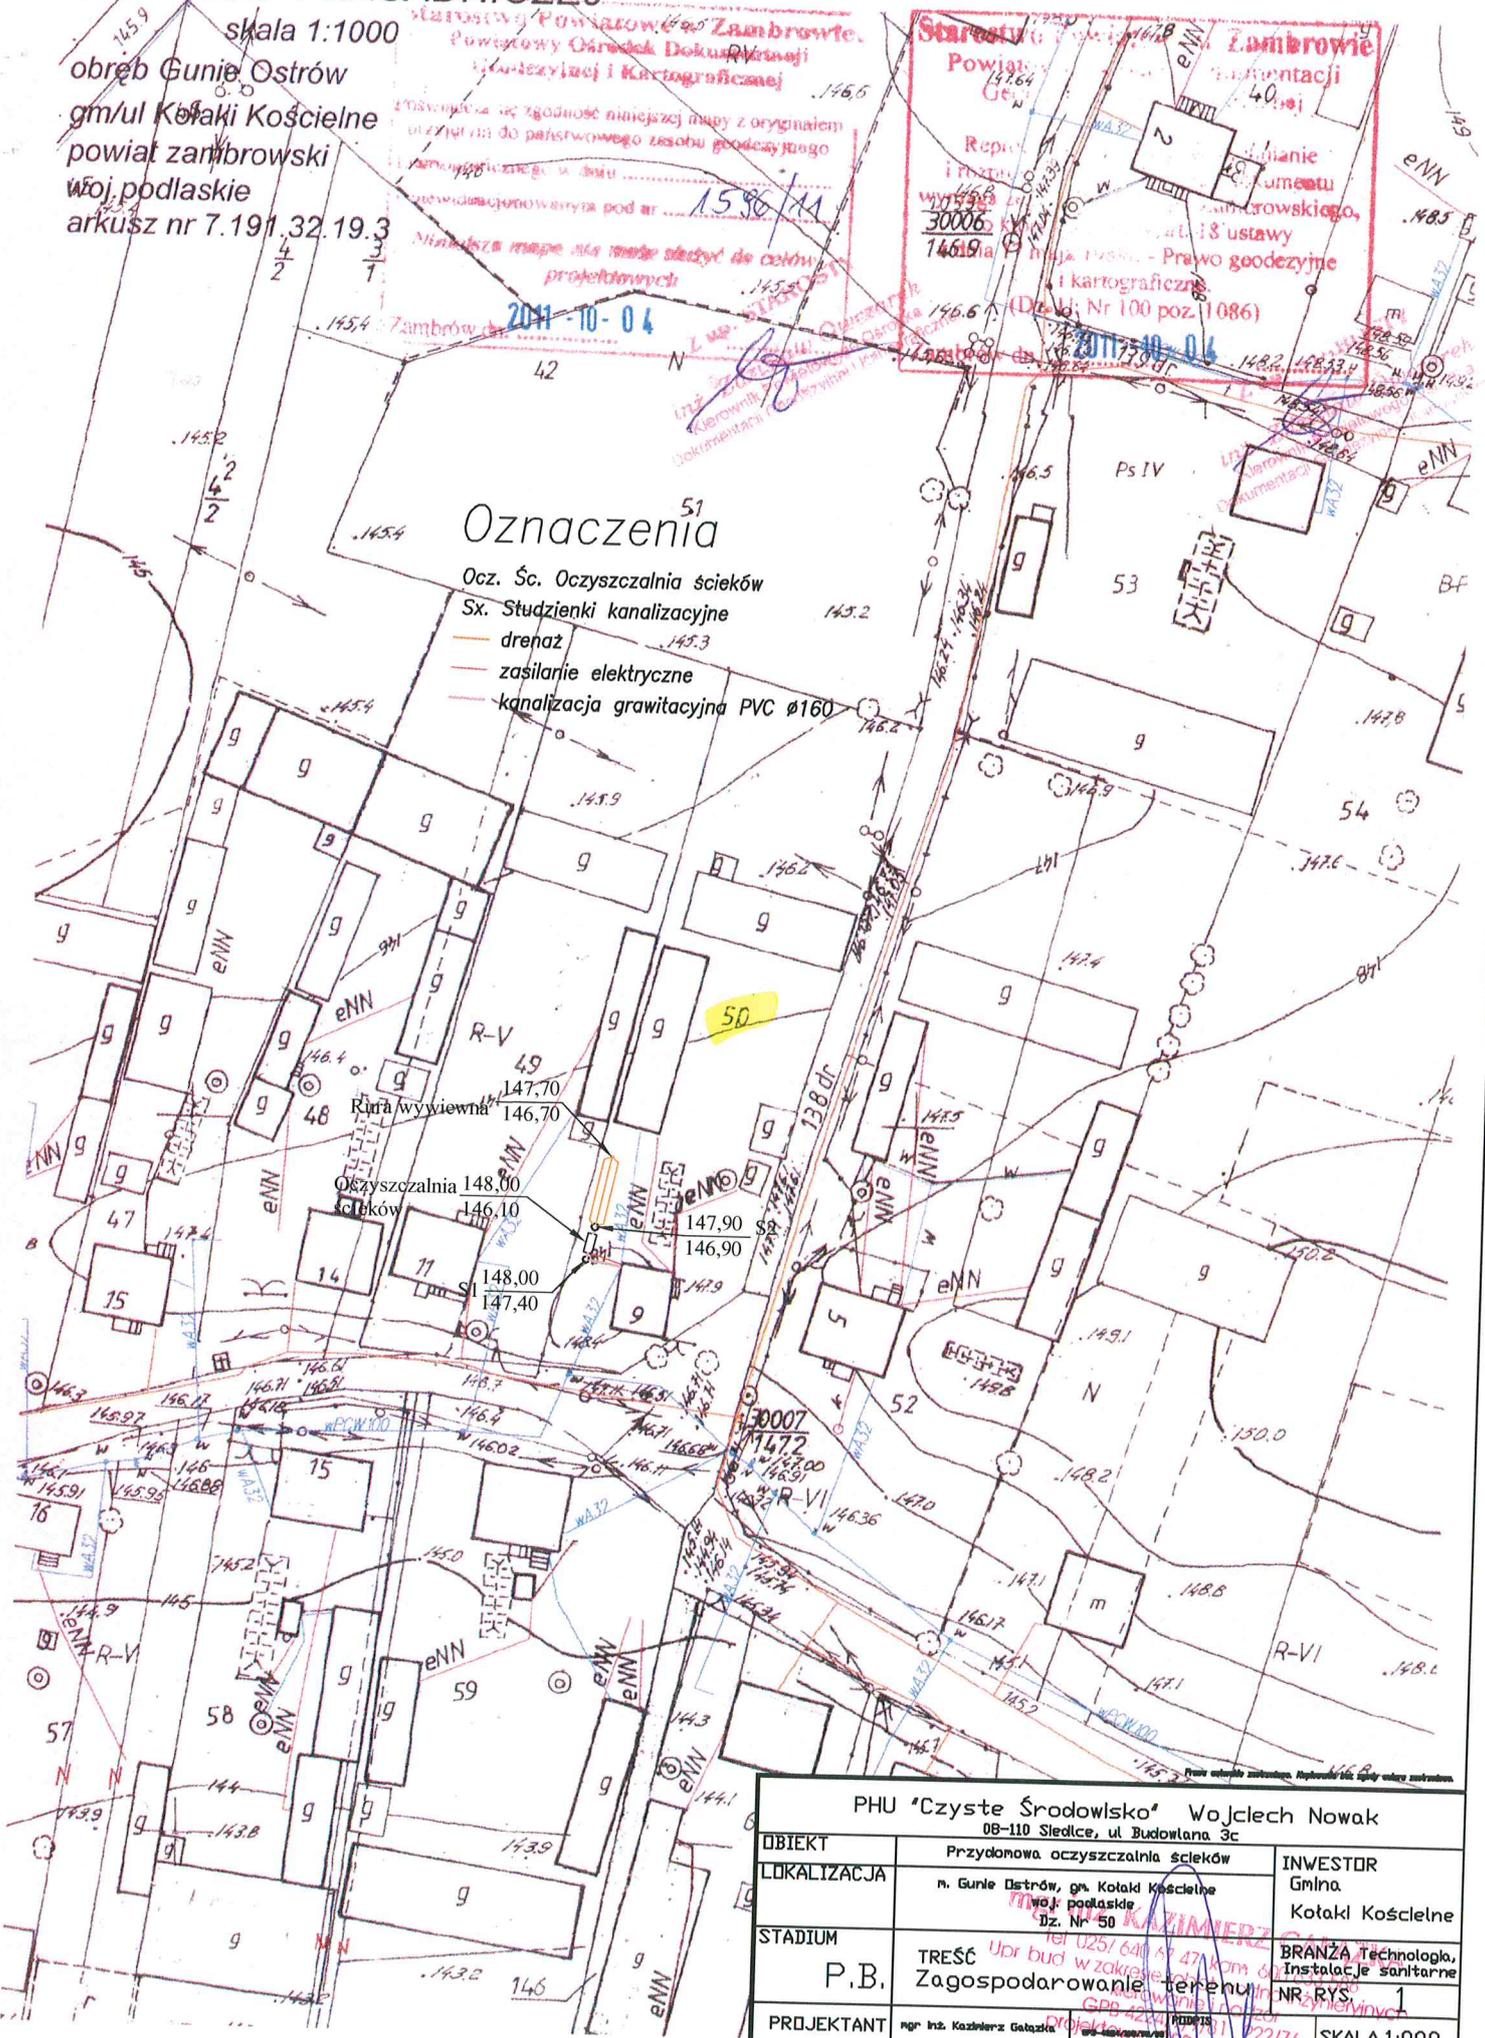

PHU "Czyste Środowisko" Wojciech Nowak 08-110 Siedlce, ul Budowlana 3c		
OBIEKT LOKALIZACJA	Przydomowa oczyszczalnia ścieków n. Gunie Ostrów, gm. Kotłaki Kościelne woj. podlaskie Dz. Nr 50	INWESTOR Gmina Kotłaki Kościelne
STADIUM P.B.	TREŚĆ Ubr bud w zakresie Zagospodarowanie terenu	BRANZA Technologicz. Instalacje sanitarne NR RYS. 1
PROJEKTANT OPRACOWAŁ	mgr inż. Kazimierz Gęzdzisz mgr inż. Artur Sołomski	SKALA 1:1000 DATA 1.2012r


KOPIA MAPY ZASADNICZEJ

1465 skala 1:1000

obręb Gunie Ostrów
gm/ul Kołaki Kościelne
powiat zambrowski
woj. podlaskie
arkusz nr 7.191.32.19.3

Podpisano 1465 godność inżyniera mapy z oryginałem
przyjętym do państwowego zasobu geodezyjnego
i kartograficznego w dniu 16-7-11
i zaświadczono w wyrysie projektowym
Niniejsza mapa nie może służyć do celów
projektowych
Zambrowo dn. 2011-10-06

Starostwo Powiatowe w Zambrowie
Powiatowy Ośrodek Dokumentacji
Geodezyjnej i Kartograficznej
Reprodukcja, rozpowszechnianie
i rozprzestrzenianie dokumentu
wymaga zgody Starosty Powiatowego
w Zambrowie na podstawie art. 18 ustawy
z dnia 17 maja 1984 r. Prawo geodezyjne
i kartograficzne.
(Dz. U. Nr 104 poz. 1086)
Zambrowo dn. 2011-10-06

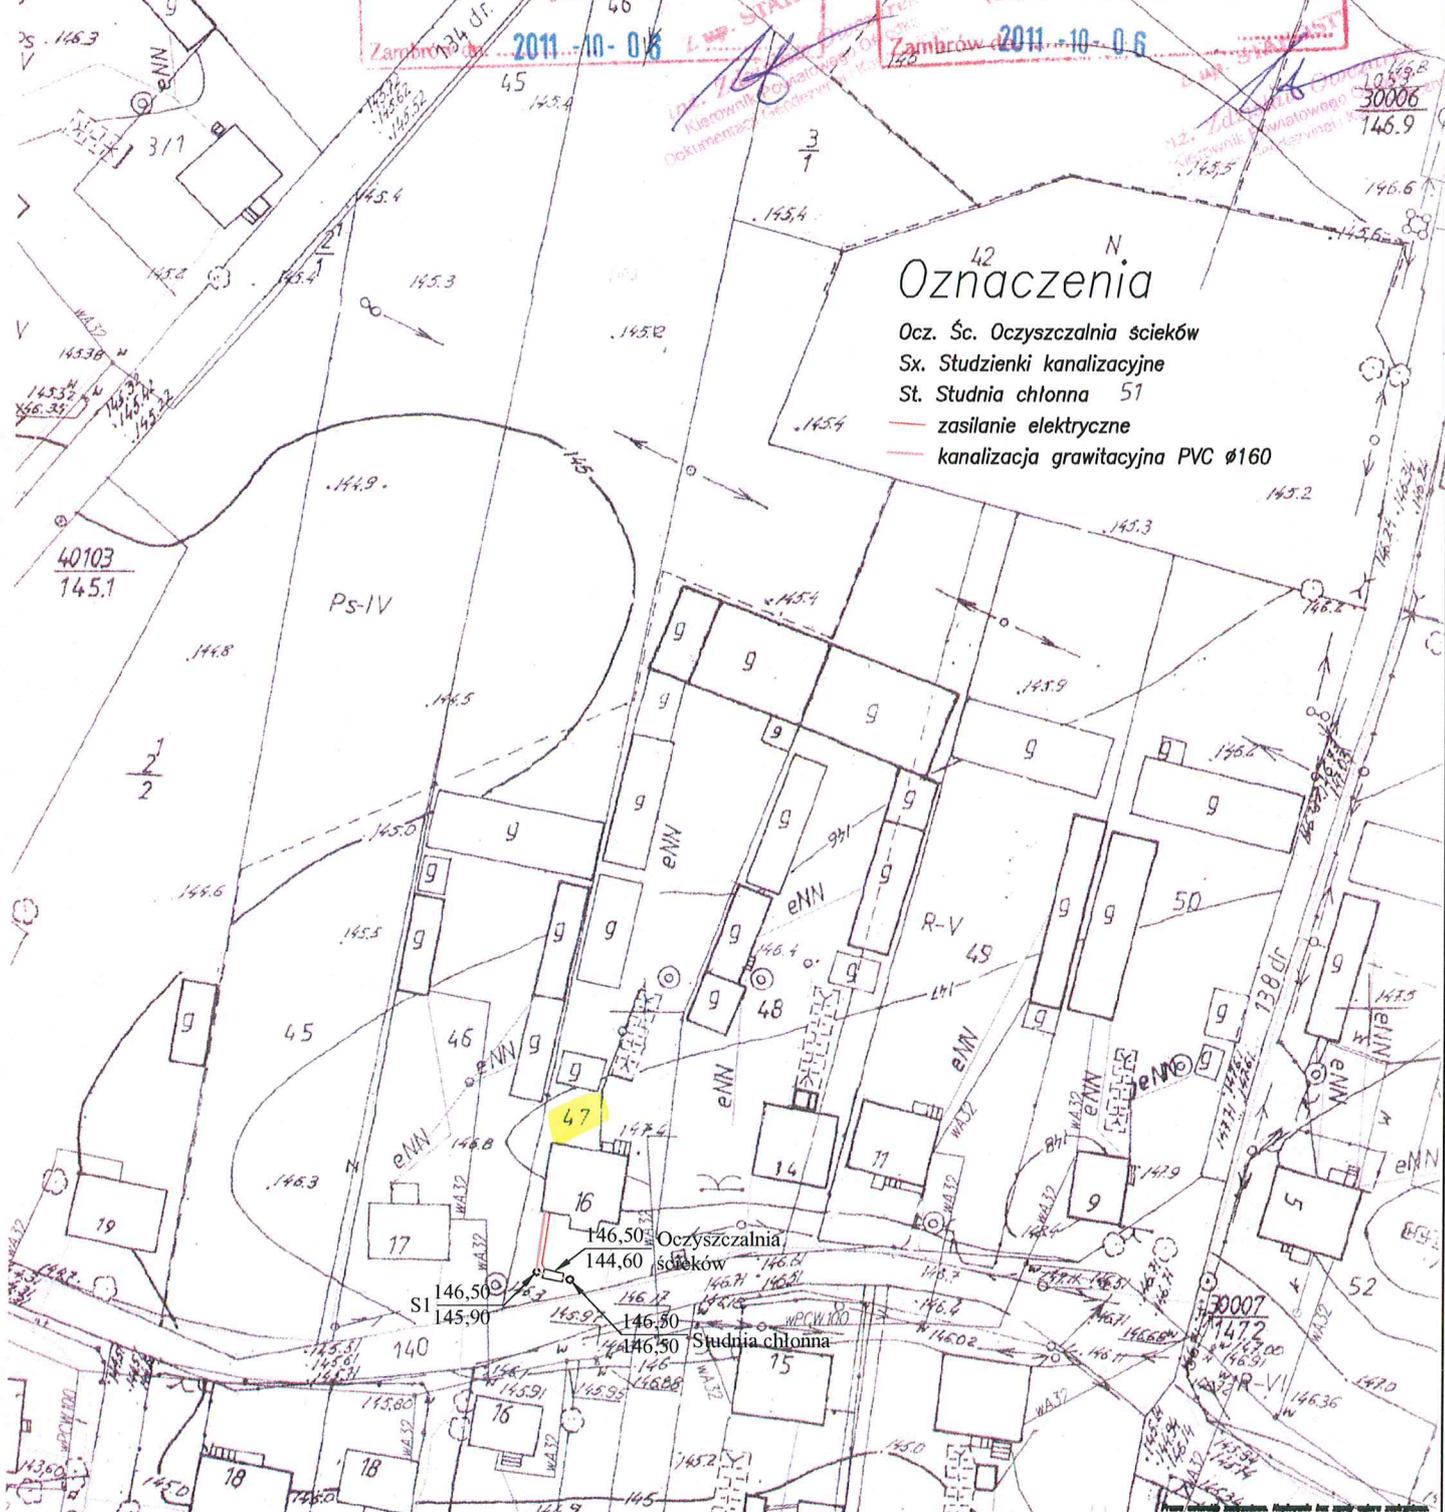

Oznaczenia

- Ocz. Śc. Oczyszczalnia ścieków
- Sx. Studzienki kanalizacyjne
- St. Studnia chłonna 51
- zasilanie elektryczne
- kanalizacja grawitacyjna PVC Ø160

PHU "Czyste Środowisko" Wojciech Nowak 08-110 Stedlce, ul Budowlana 3c		
OBIEKT	Przydomowa oczyszczalnia ścieków	INWESTOR
LOKALIZACJA	n. Gunie Ostrów, gm. Kołaki Kościelne woj. podlaskie Dz. Nr 47	Gmina Kołaki Kościelne
STADIUM	P.B.	BRANŻA Technologia, Instalacje sanitarne
OPRACOWAŁ	mgr inż. Kazimierz Gałuszka	NR RYS. 88 1
	mgr inż. Artur Sosnińska	SKALA 1:1000
		DATA 2011-10-06

KOPIA MAPY ZASADNICZEJ

skala 1:1000
 obręb Gmień Ostrów
 gm/ul Kołaki Kościelne
 powiat zambrowski
 woj. podlaskie
 arkusz nr 7.191.32.19.3
 -144.9-

Starostwo Powiatowe w Zambrowie
 Powiatowy Ośrodek Dokumentacji
 Geodezyjnej i Kartograficznej

1452
 1454
 1680/11

1452
 1454
 1680/11

1452
 1454
 1680/11

Starostwo Powiatowe w Zambrowie
 Powiatowy Ośrodek Dokumentacji
 Geodezyjnej i Kartograficznej

Reprodukcja niniejszego planu
 i rozprawy z niniejszego dokumentu
 wymaga zgody Starosty Zambrowskiego,
 o której mowa w art. 18 ustawy
 z dnia 17 maja 1989 r. Prawo geodezyjne
 i kartograficzne.
 (Dz. U. Nr 103 poz. 1086)

2011 - 10 - 06

Zambrow dn. 2011 - 10 - 06

Zambrow dn. 2011 - 10 - 06



Oznaczenia

- Ocz. Śc. Oczyszczalnia ścieków
- Sx. Studzienki kanalizacyjne
- drenaż
- zasilanie elektryczne
- kanalizacja grawitacyjna PVC Ø160

PHU "Czyste Środowisko" Wojciech Nowak 08-110 Siedlce, ul. Budowlana 3c		
OBIEKT	Przydomowa oczyszczalnia ścieków	INWESTOR
LOKALIZACJA	m. Gmień Ostrów, gm. Kołaki Kościelne woj. podlaskie Dz. Nr 59	Gmina Kołaki Kościelne
STADIUM	P.B.	BRANZA Technologia, Instalacje sanitarne
TRZĘC	Zagospodarowanie terenu	NR RYS. 1
PROJEKTANT	mgr inż. Kazimierz Gałazka	SKALA 1:1000
OPRACOWAŁ	mgr inż. Artur Sosnowka	DATA 1.2012r

KOPIA MAPY ZASADNICZEJ

skala 1:1000

obręb Gunie Ostrów

gm/ul Kołaki Kościelne

powiat zambrowski

woj. podlaskie

arkusz nr 7.191.32.19.1; 7.191.32.19.3

Starostwo Powiatowe w Zambrowie
Powiatowy Ośrodek Dokumentacji
Geodezyjnej i Kartograficznej

Reprodukcja i rozpowszechnianie
i rozprowadzanie niniejszego dokumentu
wymaga zezwolenia Starosty Zambrowskiego,
o którym mowa w art. 18 ustawy
z dnia 17 maja 1989r. - Prawo geodezyjne
i kartograficzne.
(Dz. U. Nr 100 poz. 1086)

Zambrow dn. 2011.-10-03

Starostwo Powiatowe w Zambrowie
Powiatowy Ośrodek Dokumentacji
Geodezyjnej i Kartograficznej

Podważam się zgodność niniejszej mapy z oryginałem
przyjętym do państwowego zasobu geodezyjnego

i kartograficznego w dniu
i zaewidencjonowaliśmy pod nr 1579/11

Niniejsza mapa nie może służyć do celów
projektowych

Zambrow dn. 2011.-10-03

STAROSTA
inż. Zdzisław Olszarek
Kierownik Powiatowego Ośrodka
Dokumentacji Geodezyjnej i Kartograficznej

inż. Zdzisław Olszarek
Kierownik Powiatowego Ośrodka
Dokumentacji Geodezyjnej i Kartograficznej

Oznaczenia


Ocz. Śc. Oczyszczalnia ścieków

Sx. Studzienki kanalizacyjne

— drenaż

— zasilanie elektryczne

— kanalizacja grawitacyjna PVC Ø160

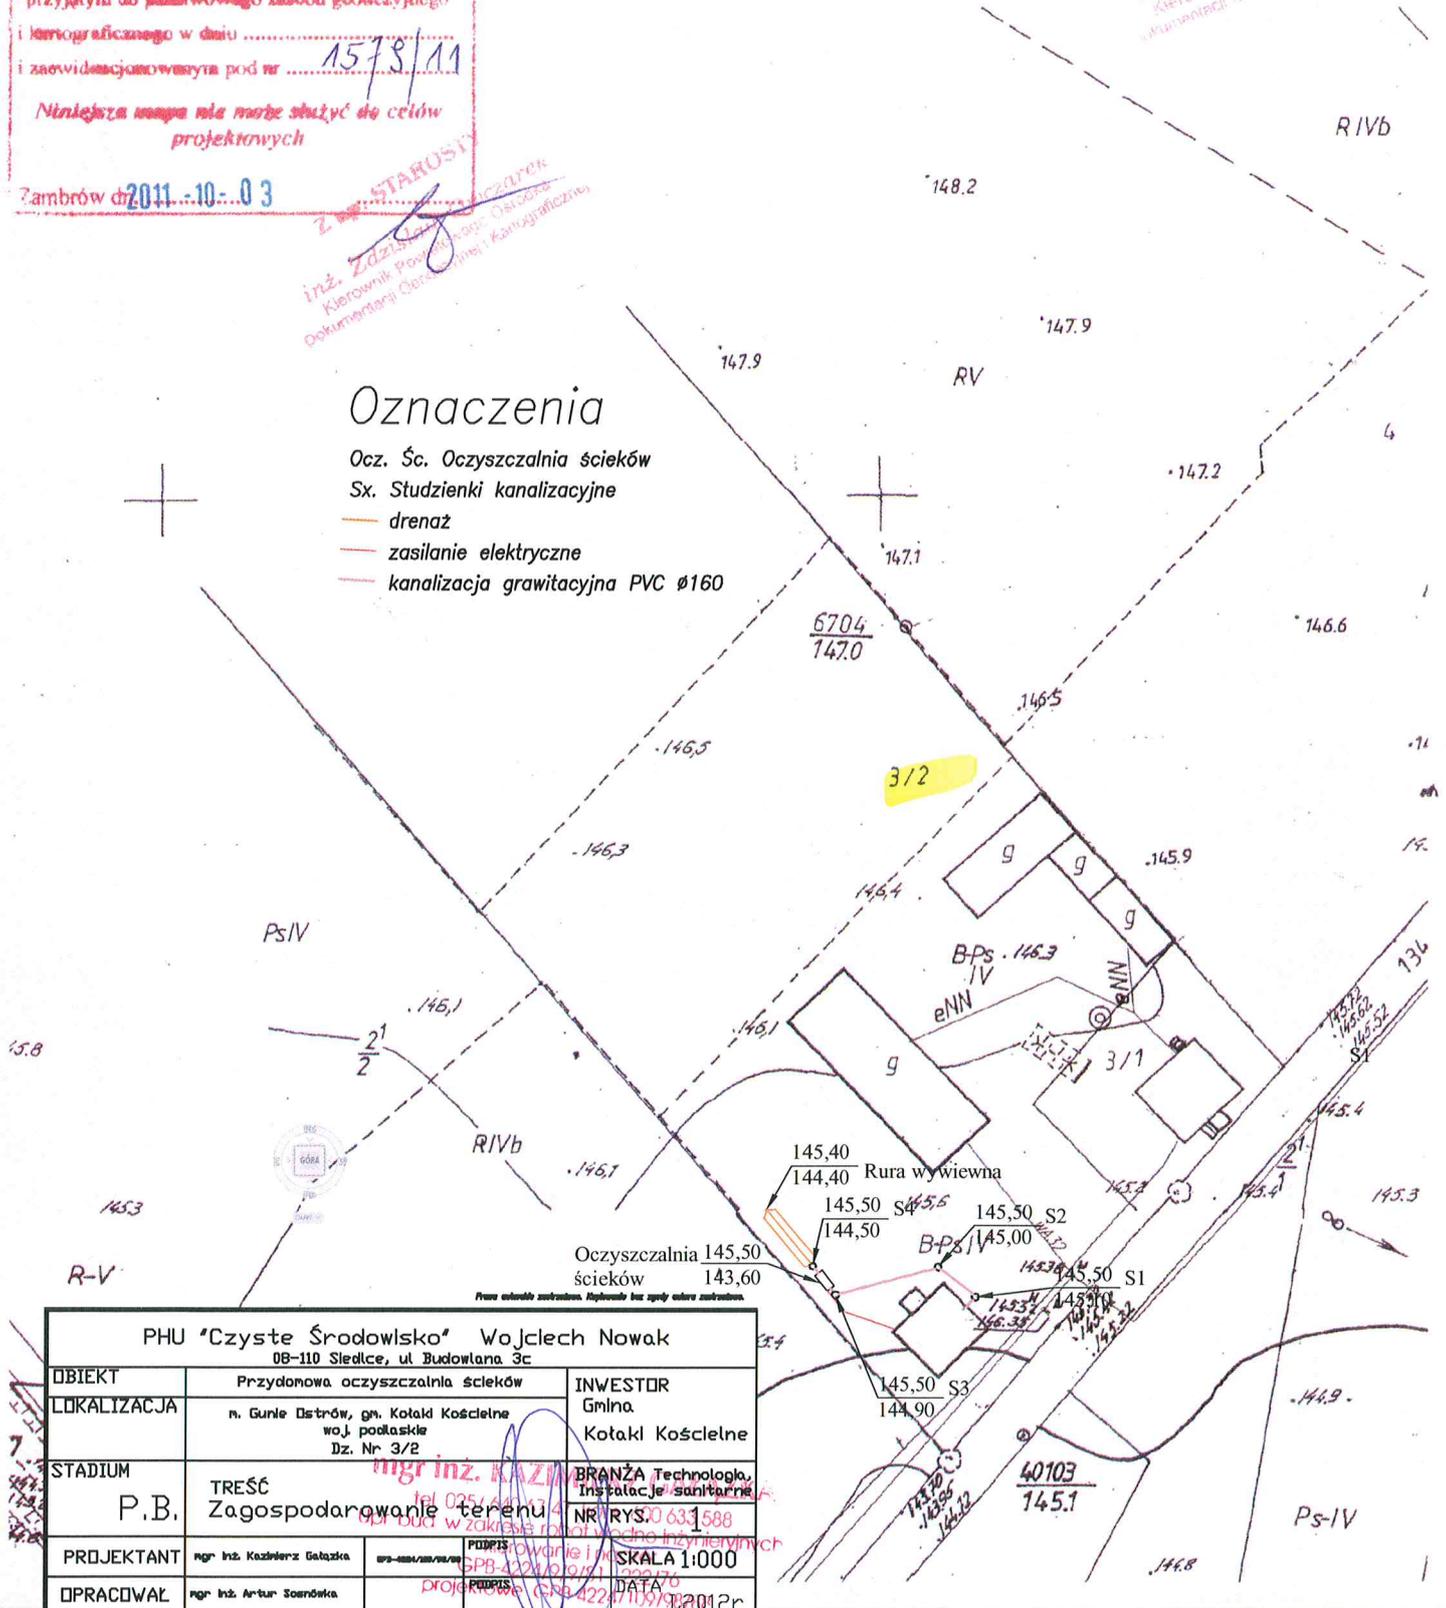


PHU "Czyste Środowisko" Wojciech Nowak 08-110 Siedlce, ul. Budowlana 3c		
OBIEKT	Przydomowa oczyszczalnia ścieków	INWESTOR Gmina Kołaki Kościelne
LOKALIZACJA	n. Gunie Ostrów, gm. Kołaki Kościelne woj. podlaskie Dz. Nr 3/2	
STADIUM	TREŚĆ Zagospodarowanie terenu	BRANŻA Technologia, Instalacje sanitarnie NR RYS. 0631588
P.B.		SKALA 1:000
PROJEKTANT	mgr inż. Kazimierz Gałuszka	DATA 15.09.2012r
OPRACOWAŁ	mgr inż. Artur Soćniewka	

KOPIA MAPY ZASADNICZEJ

skala 1:1000
 obręb Gunie Ostrów
 gm. Kotaki Kościelne
 powiat zambrowski
 woj. podlaskie
 arkusz nr 7.191.32.19.3

Wzrostła się zgodna z niniejszą mapą z oryginałem, przyjętą do państwowego zasobu geodezyjnego i tamoludycznego w dniu 17.04.2011 r. i zamieszczona w arkuszu pod nr 7.191.32.19.3. Niniejsza mapa nie może służyć do celów projektowych. Zambrów dn. 2011-10-04. Inż. Zdzisław Olszanyk, Kierownik Powiatowego Ośrodka Geodezyjnego i Kartograficznego.

Sąd Rodzinny w Zambrowie
 Powiat Zambrowski
 Geodezja i Kartografia
 Reprezentacja i rozprawy
 wymaga ze strony
 o której mowa w art. 13 ustawy
 z dnia 17.04.2011 r. Prawo geodezyjne i kartograficzne.
 (Dz. U. Nr 100, poz. 1086)
 Zambrów dn. 2011-10-04

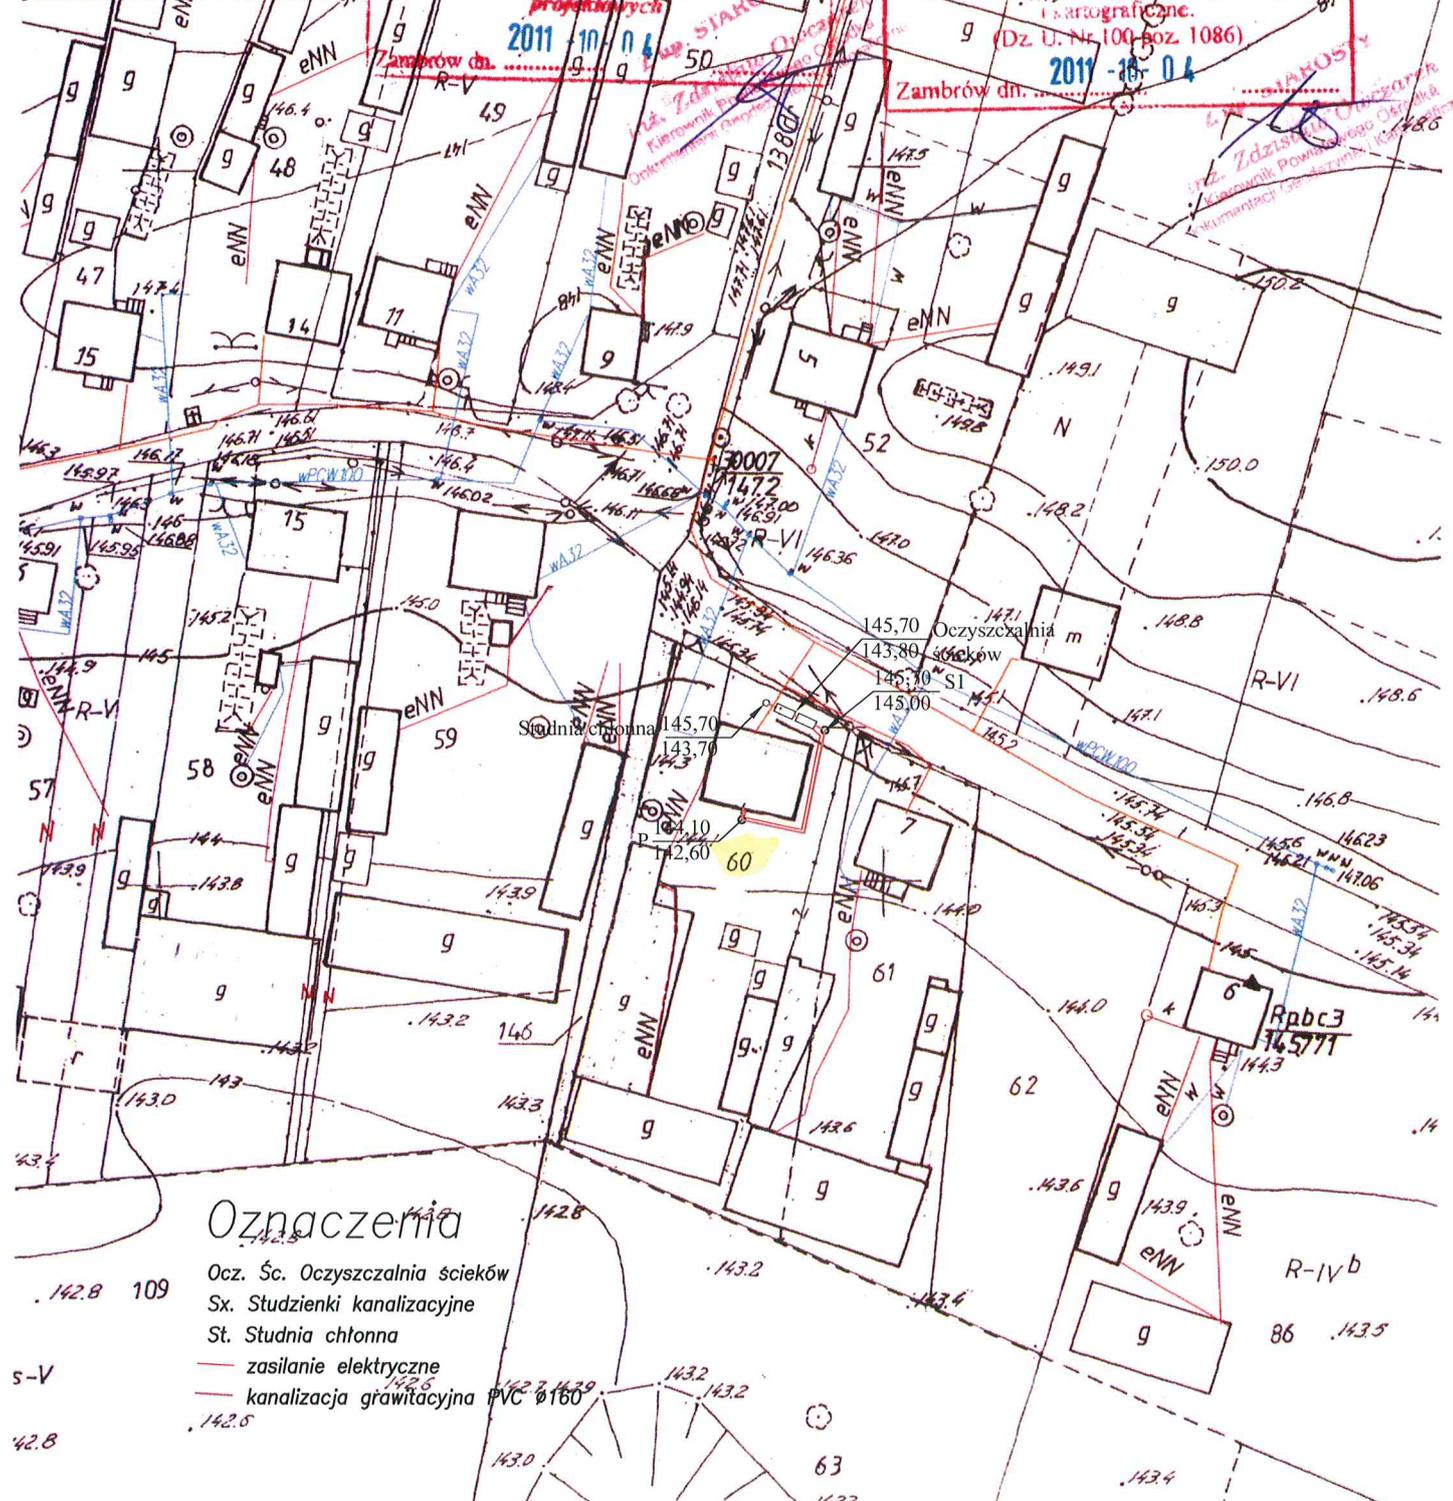


- Oznaczenia**
- Ocz. Śc. Oczyszczalnia ścieków
 - Sx. Studzienki kanalizacyjne
 - St. Studnia cłonna
 - zasilanie elektryczne
 - kanalizacja grawitacyjna PVC Ø160

mgr inż. KAZIMIERZ GAŁAZKA
 tel. 025 / 440 67 47 kom. 50 633 347
 Upr. bud. w woj. podlaskim nr 1000/09/081
 kierownika i nadzoru
 GPB-4224/9/09/81 232/76
 projektowe GPB-4224/109/09/08

PHU "Czyste Środowisko" Wojciech Nowak 08-110 Siedlce, ul. Budowlana 3c			
OBIEKT	Przydomowa oczyszczalnia ścieków	INWESTOR	Gmina Kotaki Kościelne
LOKALIZACJA	n. Gunie Ostrów, gm. Kotaki Kościelne woj. podlaskie Dz. Nr 60	BRANŻA	Technologia, Instalacje sanitarne
STADIUM	P.B.	TREŚĆ	Zagospodarowanie terenu
PROJEKTANT	mgr inż. Kazimierz Gałazka	NR RYS.	1
OPRACOWAŁ	mgr inż. Artur Sosnowska	SKALA	1:1000
		DATA	I.2012r

wies: *Wolica, Dąbrowa*
 gmina: *Kotłaki, Koscepolne*
 powiat zambrowski
 Woj. Podlaskie
 Kopia mapy zasadniczej
 Skala 1:1000
 Ark. Nr *244.44.151*

Starostwo Powiatowe w Zambrów
 Powiatowy Urząd Geodezji i Kartografii
 Zambrów
 2002-04-16
 199/2002
 Niniejsza mapa jest kopią mapy zasadniczej
 Zambrów dn. 2002-04-16

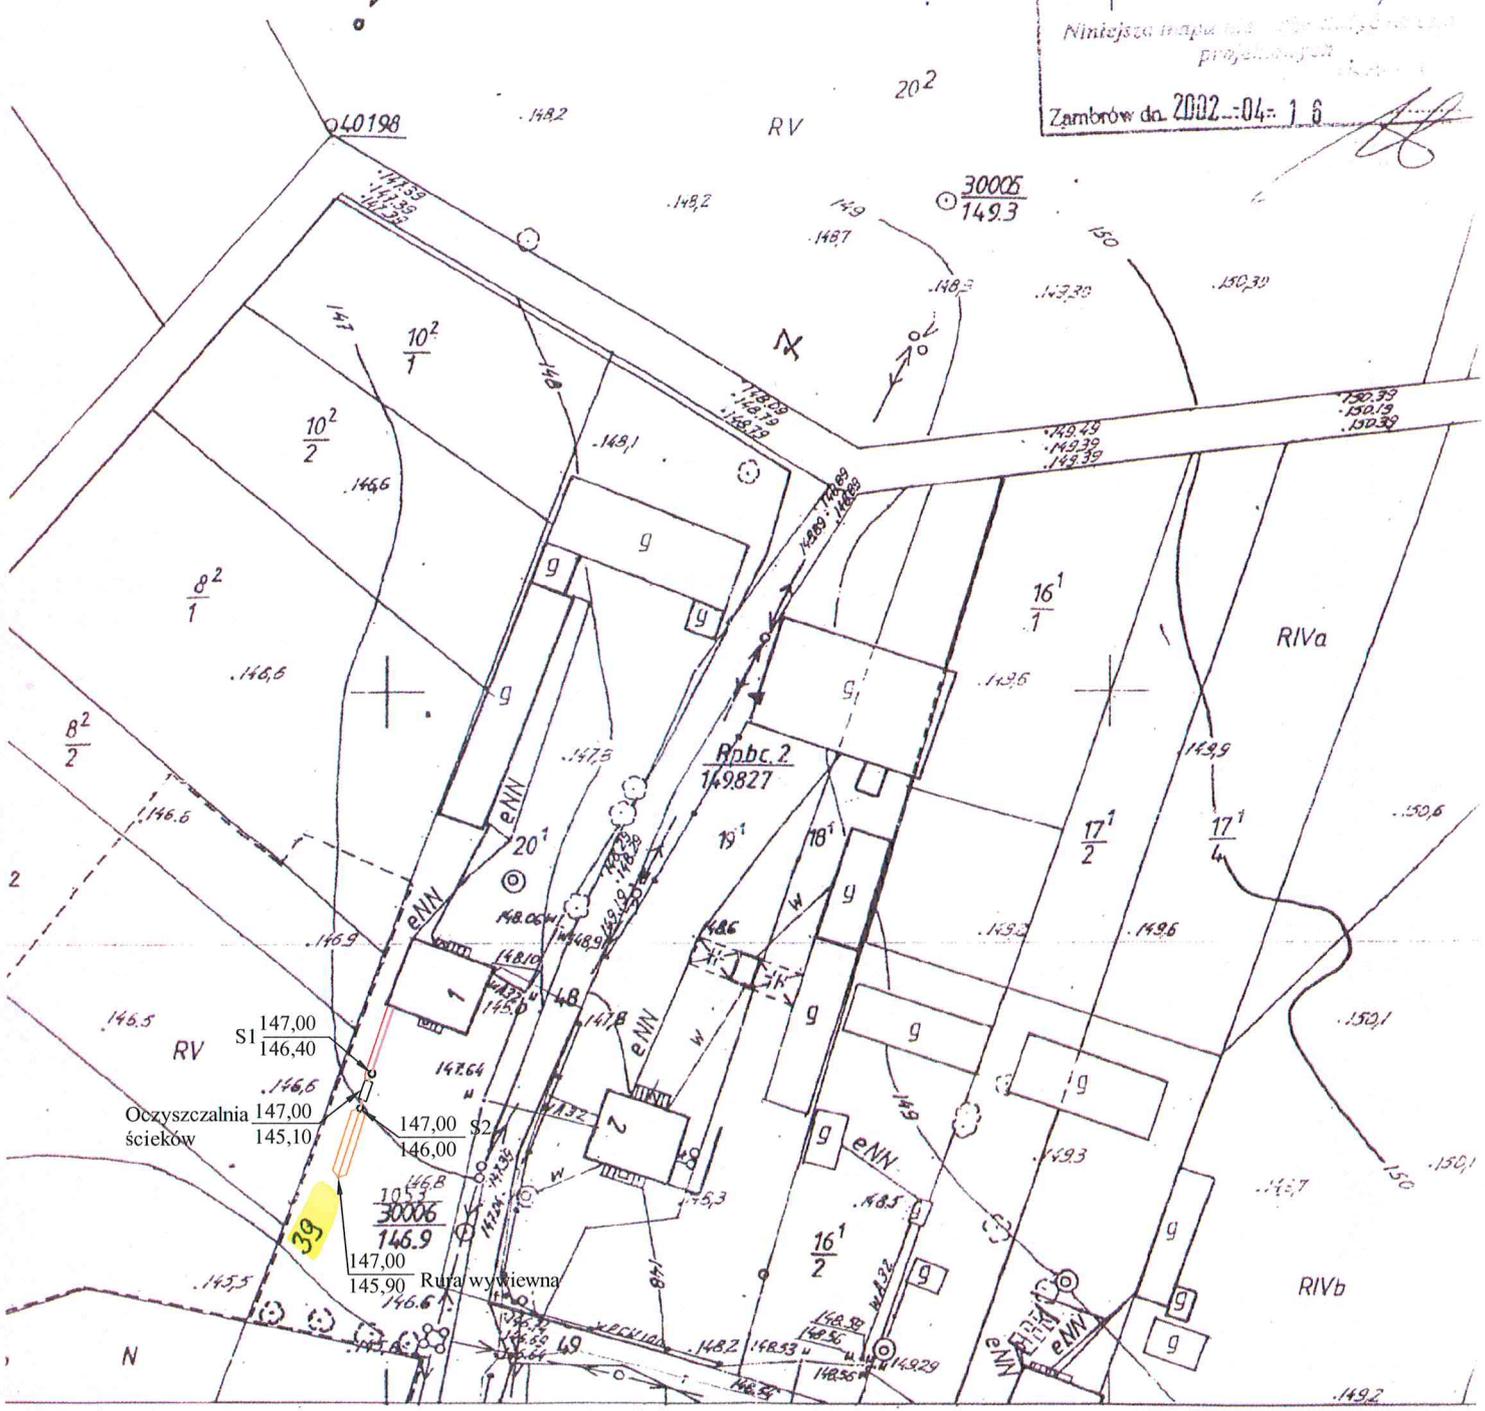

Oznaczenia

- Ocz. Śc. Oczyszczalnia ścieków
- Sx. Studzienki kanalizacyjne
- drenaż
- zasilanie elektryczne
- kanalizacja grawitacyjna PVC Ø160

Starostwo Powiatowe w Zambrów
 Powiatowy Urząd Geodezji i Kartografii
 Zambrów
 Reprodukcyjność: Przez udzielenie zezwolenia. Należy mieć na względzie zastrzeżenia.

PHU "Czyste Środowisko" Wojciech Nowak 08-110 Siedlce, ul. Budowlana 3c		
OBIEKT	Przydomowa oczyszczalnia ścieków	INWESTOR
LOKALIZACJA	n. Gnie Dątrów, gm. Kotłaki Kościelne woj. podlaskie Dz. Nr 39	Gmina Kotłaki Kościelne
STADIUM	TRZĘC P.B. Zagospodarowanie terenu	BRANŻA Technologia, Instalacje sanitarne NR RYS. inż. 1
PROJEKTANT	mgr inż. Kazimierz Galuszka	SKALA 1:000
OPRACOWAŁ	mgr inż. Artur Sosnowski	DATA I.2012r

KOPIA MAPY ZASADNICZEJ

skala 1:1000

obręb Gunie Ostrów

gm/ul Kołaki Kościelne

powiat zambrowski

woj. podlaskie

arkusz nr 7.191.32.19.1; 7.191.32.19.3

Starostwo Powiatowe w Zambrowie
Powiatowy Ośrodek Dokumentacji
Geodezyjnej i Kartograficznej

Reprodukowanie, rozpowszechnianie
i rozprowadzanie niniejszego dokumentu
wymaga zezwolenia zarządy Zambrowskiego,
o którym mowa w art. 18 ustawy
z dnia 17 maja 1989r. - Prawo geodezyjne
i kartograficzne.
(Dz. U. Nr 100 poz. 1086)

Zambrow dn. 2011.-10-03

Starostwo Powiatowe w Zambrowie,
Powiatowy Ośrodek Dokumentacji
Geodezyjnej i Kartograficznej

Poświadczam się zgodność niniejszej mapy z oryginałem
przyjętym do państwowego zasobu geodezyjnego

i kartograficznego w dniu
i zaewidencjonowana pod nr 1578/11

Niniejsza mapa nie może służyć do celów
projektowych

Zambrow dn. 2011.-10-03

inż. Zdzisław Olszowski
Kierownik Powiatowego Ośrodka
Dokumentacji Geodezyjnej i Kartograficznej

inż. Zdzisław Olszowski
Kierownik Powiatowego Ośrodka
Dokumentacji Geodezyjnej i Kartograficznej

Oznaczenia


Ocz. Śc. Oczyszczalnia ścieków

Sx. Studzienki kanalizacyjne

drenaż

zasilanie elektryczne

kanalizacja grawitacyjna PVC Ø160

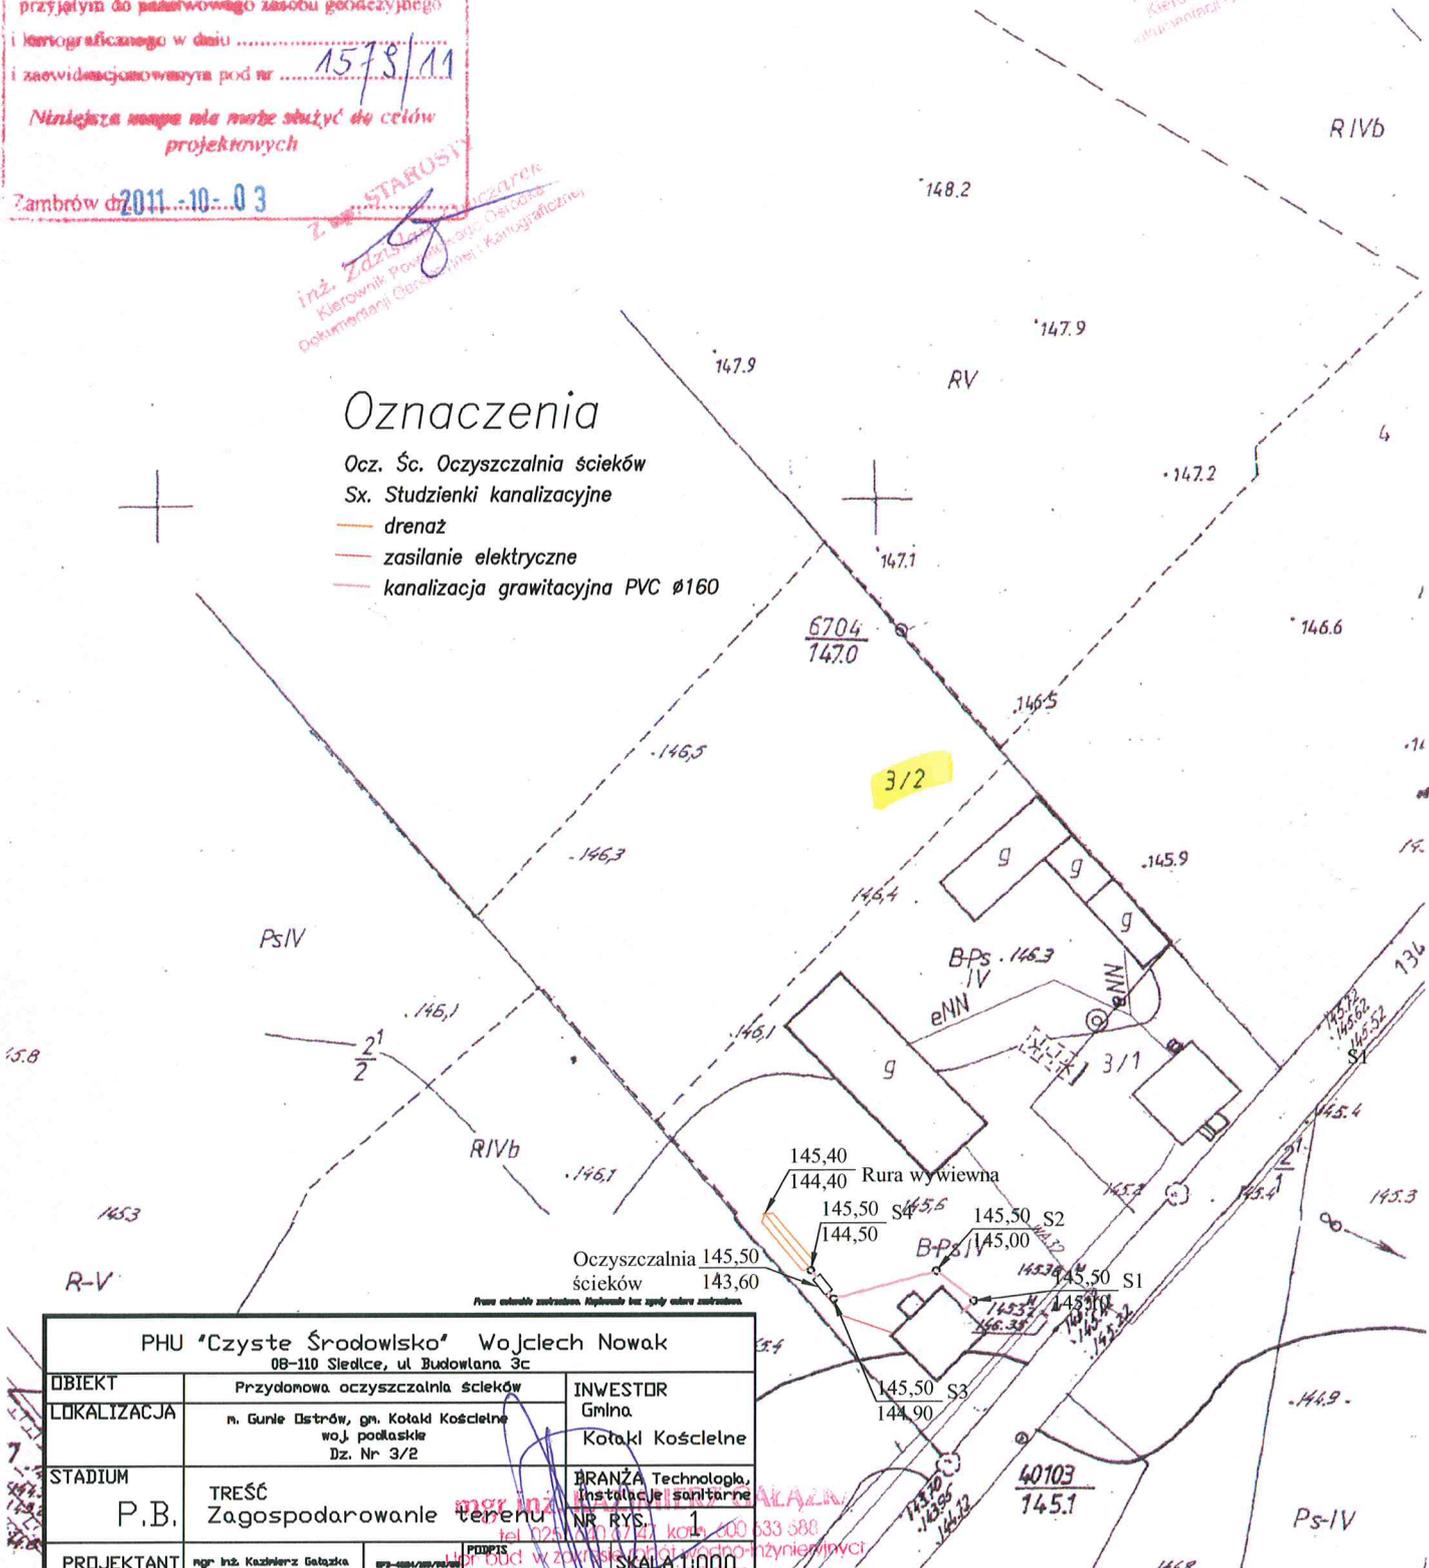

PHU "Czyste Środowisko" Wojciech Nowak 08-110 Siedlce, ul. Budowlana 3c		
OBIEKT	Przydomowa oczyszczalnia ścieków	INWESTOR
LOKALIZACJA	n. Gunie Ostrów, gm. Kołaki Kościelne woj. podlaskie Dz. Nr 3/2	Gmina Kołaki Kościelne
STADIUM	TREŚĆ P.B. Zagospodarowanie terenu	BRANŻA Technologia, Instalacje sanitarne NR RYS. 1
PROJEKTANT	ngr inż. Kazimierz Gałuszka	SKALA 1:1000
OPRACOWAŁ	ngr inż. Artur Soanówka	DATA 2011.10.03

mgr inż. Kazimierz Gałuszka
tel. 025 740 14 147, kom. 500 633 588
ul. Buda w zambrowie 14, 14-100 Zambrow
projektowa CPB 224 105 08/88

KOPIA MAPY ZASADNICZEJ

skala 1:1000

obręb Gunie Ostrów

gm/ul Kołaki Kościelne

powiat zambrowski

woj. podlaskie

arkusz nr 7.191.32.19.1; 7.191.32.19.3

Starostwo Powiatowe w Zambrowie
Powiatowy Ośrodek Dokumentacji
Geodezyjnej i Kartograficznej

Reprodukowanie, rozpowszechnianie
 i rozprowadzanie niniejszego dokumentu
 wymaga zezwolenia Starosty Zambrowskiego,
 o którym mowa w art. 18 ustawy
 z dnia 17 maja 1989r. - Prawo geodezyjne
 i kartograficzne.
 (Dz. U. Nr 100 poz. 1086)

Zambrow dn. 2011-09-30

Starostwo Powiatowe w Zambrowie
Powiatowy Ośrodek Dokumentacji
Geodezyjnej i Kartograficznej

Poświadczam się zgodność niniejszej mapy z oryginałem
 przyjętym do państwowego zasobu geodezyjnego
 i kartograficznego w dniu

i zewidyfikacji pod nr 1560/M

Niniejsza mapa nie może służyć do celów
 projektowych

Zambrow dn. 2011-09-30

Z up. STAROSTY
 inż. Zdzisław Owczarek
 Kierownik Powiatowego Ośrodka
 Dokumentacji Geodezyjnej i Kartograficznej

Z up. STAROSTY
 inż. Zdzisław Owczarek
 Kierownik Powiatowego Ośrodka
 Dokumentacji Geodezyjnej i Kartograficznej

Oznaczenia


Ocz. Śc. Oczyszczalnia ścieków

Sx. Studzienki, kanalizacyjne

St. Studnia chłonna

— zasilanie elektryczne

— kanalizacja grawitacyjna PVC Ø160

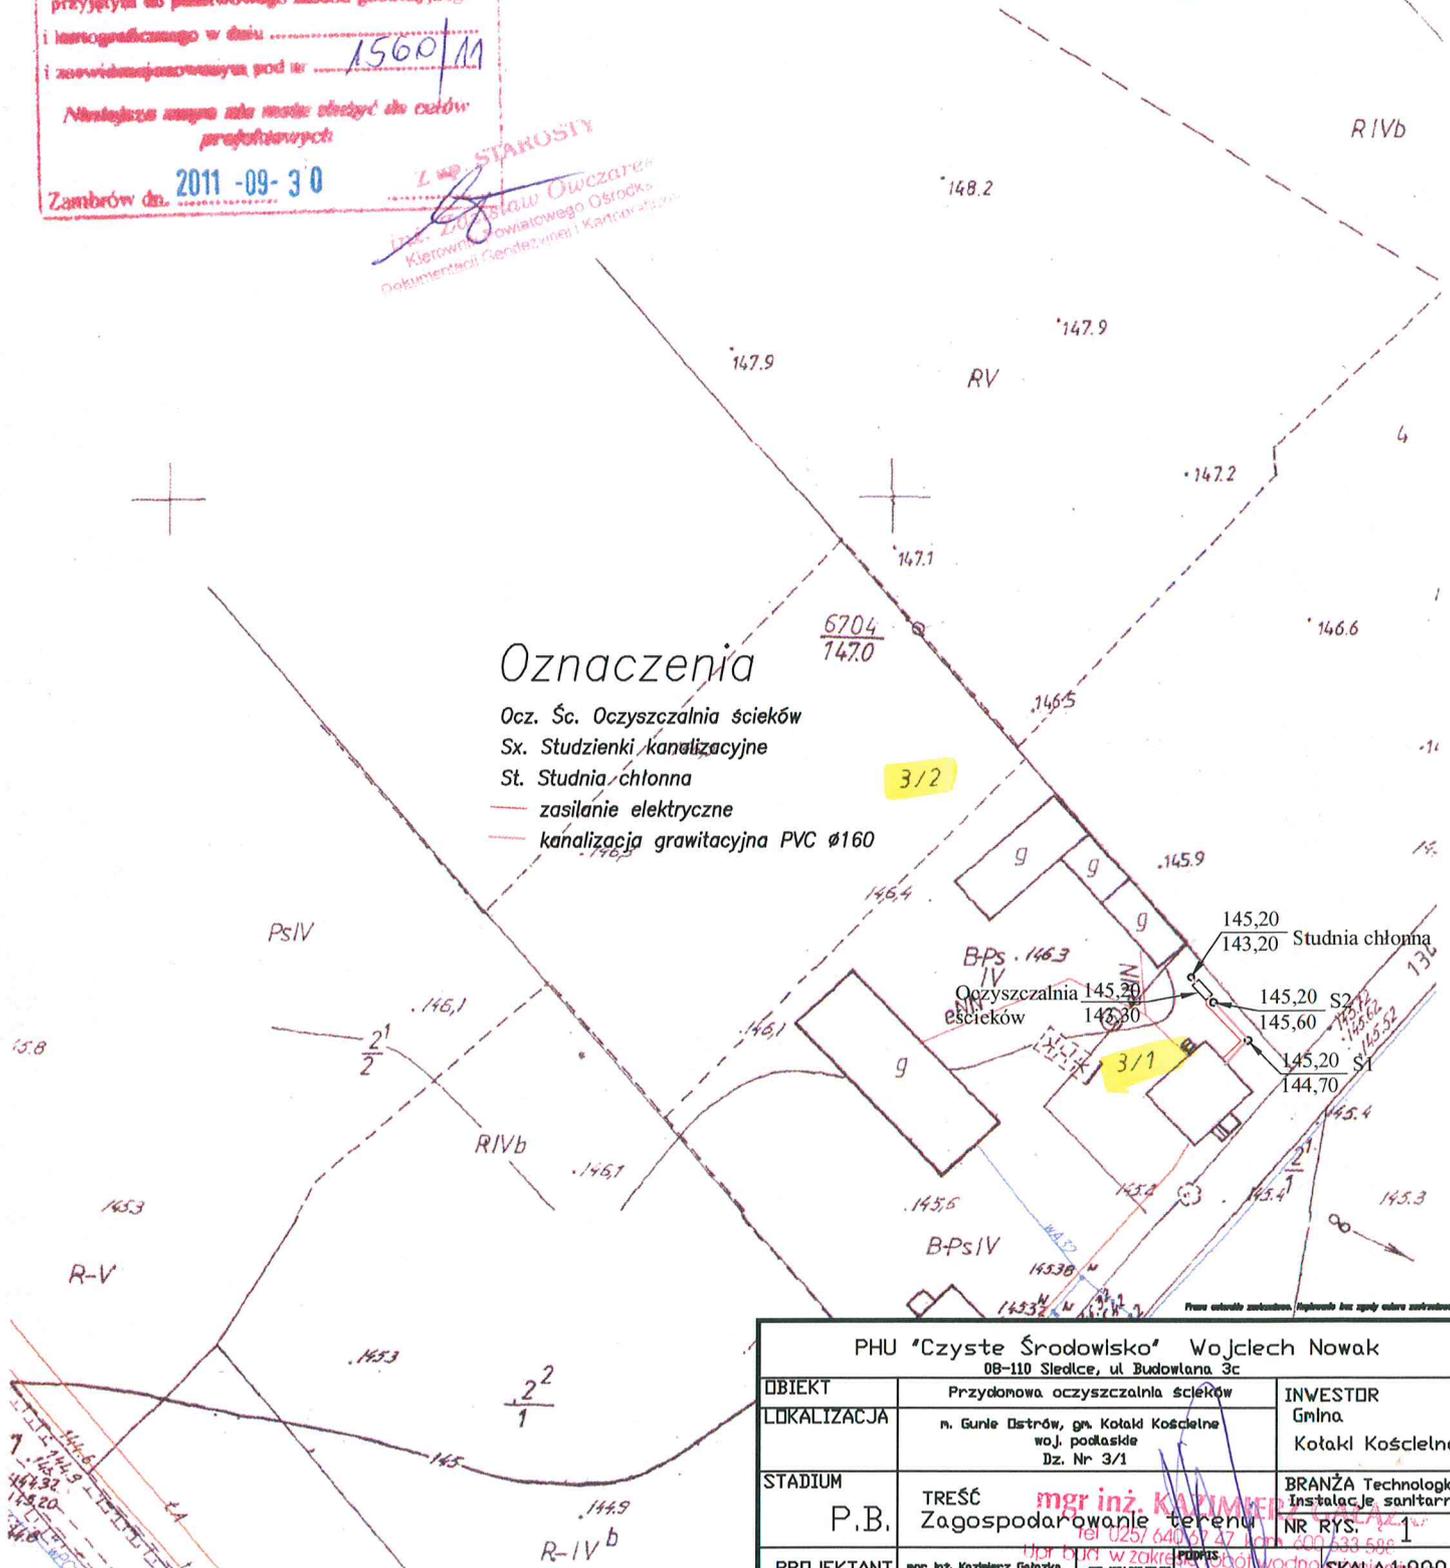

PHU "Czyste Środowisko" Wojciech Nowak 08-110 Siedlce, ul. Budowlana 3c		
OBIEKT	Przydomowa oczyszczalnia ścieków	INWESTOR
LOKALIZACJA	n. Gunie Ostrów, gm. Kołaki Kościelne woj. podlaskie Dz. Nr 3/1	Gmina Kołaki Kościelne
STADIUM	P.B.	BRANŻA Technologia, Instalacje sanitarne
PROJEKTANT	mgr inż. Kazimierz Gołębka	NR RYS. 1
OPRACOWAŁ	mgr inż. Artur Sosnowski	SKALA 1:1000
		DATA 1.2012r.

Starostwo Powiatowe w Zambrowie
Powiatowy Ośrodek Dokumentacji
Geodezyjnej i Kartograficznej

16²
Sprawdza się zgodność niniejszej mapy z oryginałem
użytych do państwowego zasobu geodezyjnego
kartograficznego w dniu
zaawizowanym pod nr 372/11

Niniejsza mapa ma może służyć do celów
projektowych


ambrów dn. 2011-03-11

Starostwo Powiatowe w Zambrowie
Powiatowy Ośrodek Dokumentacji
Geodezyjnej i Kartograficznej

Reprodukowanie, rozpowszechnianie
i rozprzestrzenianie niniejszego dokumentu
wymaga zgody Starostwa Powiatowego w Zambrowskiem,
o którym mowa w art. 18 ustawy
z dnia 17 marca 2003 r. Prawo geodezyjne
i kartograficzne.
(Dz. U. Nr 47, poz. 1086)

Zambrów dn. 2011-03-11 RV

KOPIA MAPY ZASADNICZEJ
skala 1:1000
wieś/miasto GUNIE OSTRÓH
gm.t. Kotaki Kościelne
powiat zambrowski
woj. podlaskie
arkasz nr 7-191.32.19.3

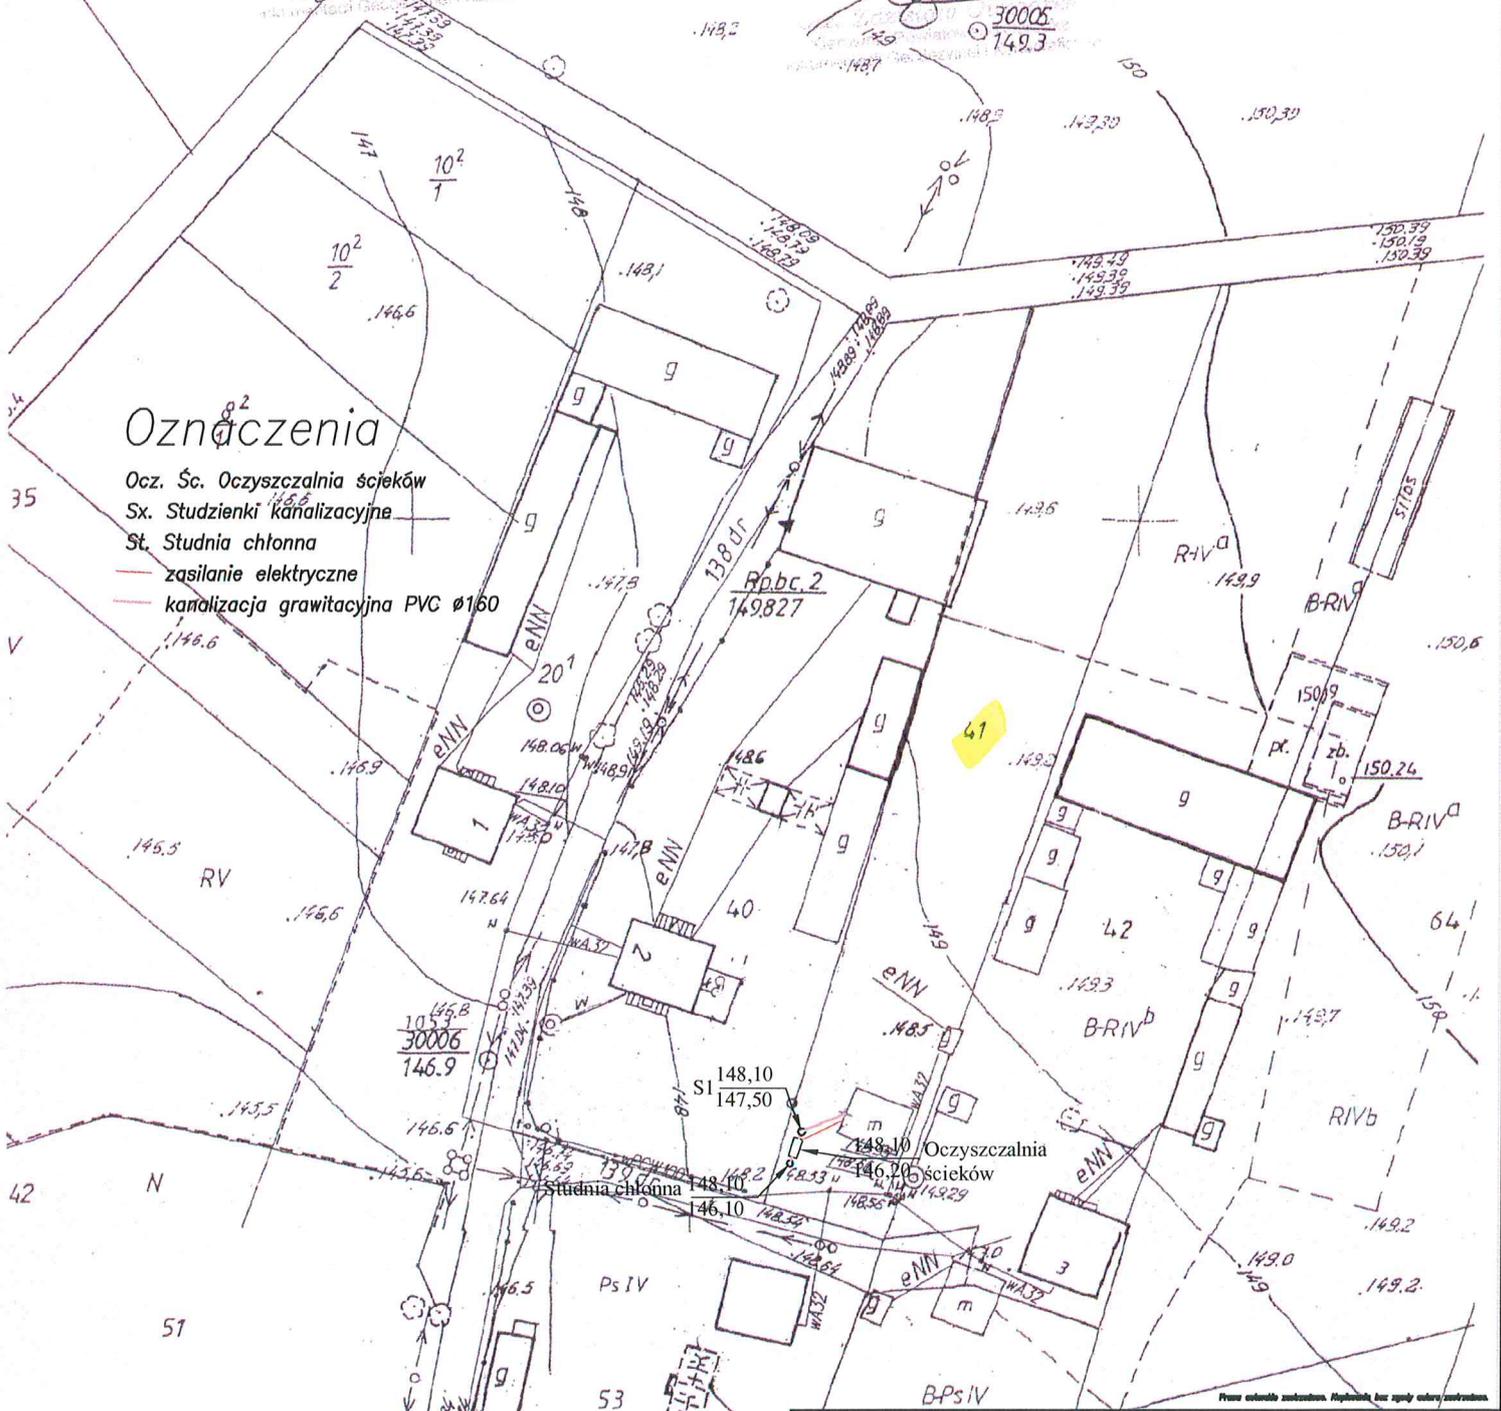

Oznaczenia

- Ocz. Śc. Oczyszczalnia ścieków
- Sx. Studzienki kanalizacyjna
- St. Studnia chłonna
- zasilanie elektryczne
- kanalizacja grawitacyjna PVC Ø160

PHU "Czyste Środowisko" Wojciech Nowak 08-110 Siedlce, ul. Budowlana 3c		
OBIEKT	Przydomowa oczyszczalnia ścieków	INWESTOR
LOKALIZACJA	n. Gunie Ostrów, gm. Kotaki Kościelne woj. podlaskie Dz. Nr 41	Gmina Kotaki Kościelne
STADIUM	P.B.	BRANŻA Technologia, Instalacje sanitarne
PROJEKTANT	mgr inż. Kazimierz Górecki	NR RYS. <u>1</u>
OPRACOWAŁ	mgr inż. Artur Sosnowski	SKALA 1:1000
		DATA 22/10 2012r

Starostwo Powiatowe w Zambrowie.
Powiatowy Ośrodek Dokumentacji
Geodezyjnej i Kartograficznej


16²
istnieje zgodność niniejszej mapy z oryginałem
użytych do planowego zasobu geodezyjnego
kartograficznego w dniu
zawierającym pod nr 372/AA
Mniejsza mapa nie może służyć do celów
projektowych
Zambrow dn. 2011-03-11

Starostwo Powiatowe w Zambrowie
Powiatowy Ośrodek Dokumentacji
Geodezyjnej i Kartograficznej

Reprodukacja, rozpowszechnianie
i rozprowadzanie niniejszego dokumentu
wymaga zgody Starostwa Powiatowego w Zambrowie,
o której mowa w art. 18 ustawy
z dnia 17 maja 2004 r. Prawo geodezyjne
i kartograficzne.
(Dz. U. Nr 10 poz. 1086)

Zambrow dn. 2011-03-11 RV

KOPIA MAPY ZASADNICZEJ
skala 1:1000
wieś/miasto **GUNIE OSTRÓW**
gm. **Kotaki Kościelne**
powiat zambrowski
woj. podlaskie
arkusz nr **7.191.32.19.3**

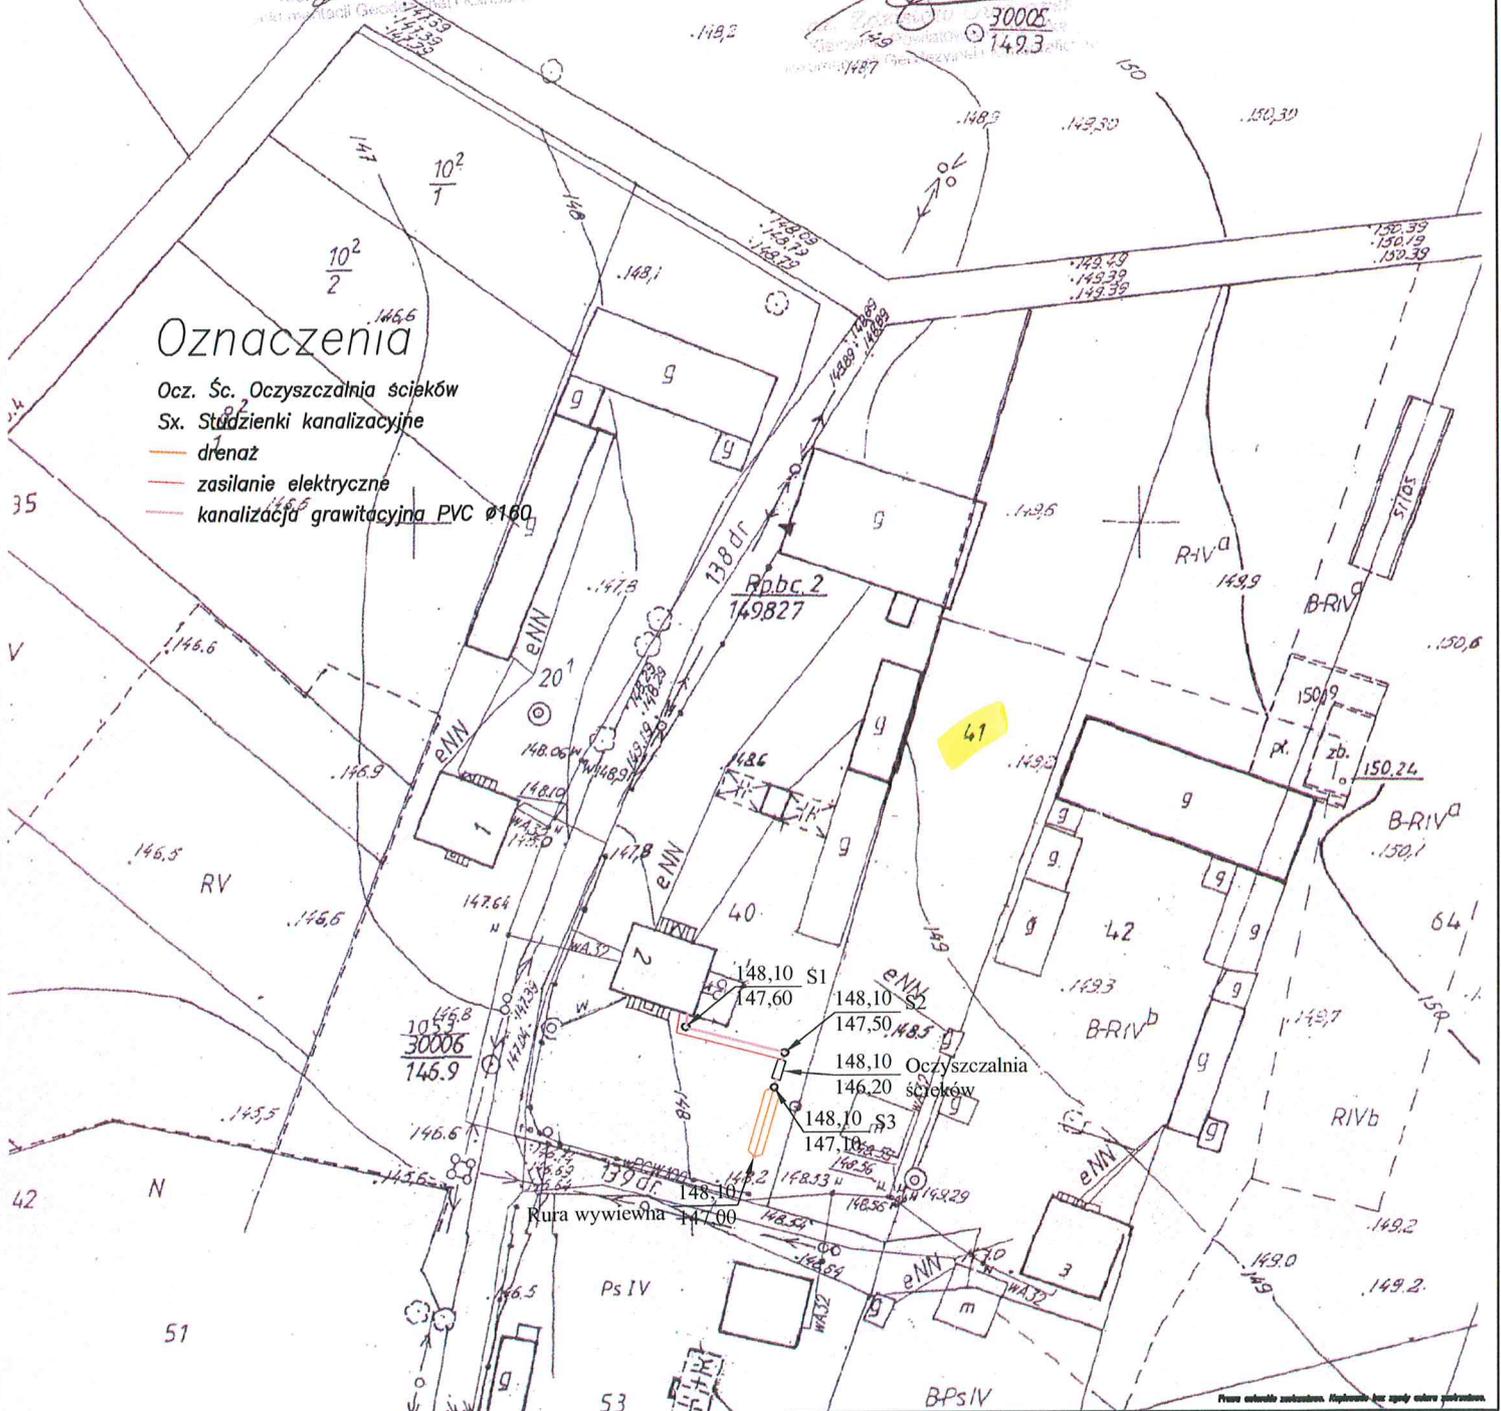


PHU "Czyste Środowisko" Wojciech Nowak 08-110 Siedlce, ul. Budowlana 3c		
OBIEKT Przydomowa oczyszczalnia ścieków	LOKALIZACJA n. Gunie Ostrów, gm. Kotaki Kościelne woj. podlaskie Dz. Nr 40	INWESTOR Gmina Kotaki Kościelne
STADIUM P.B.	TREŚĆ Zagospodarowanie terenu	BRANŻA Technologia, Instalacje sanitarne NR RYS. 1
PROJEKTANT mgr inż. Kazimierz Gałazka	mgr inż. Artur Soćka	SKALA 1:1000 DATA 1.2012r

Kopia Mapy Zasadniczej

skala 1:1000 s-IV
 wieś/miasto **GUNIE OSTROW**
 gm/td **Końskie Koscielne**
 powiat zambrowski
 woj. podlaskie
 arkusz nr **7.191.32.19.3**

Oznaczenia

- Ocz. Śc. Oczyszczalnia ścieków
- Sx. Studzienki kanalizacyjne
- St. Studnia chłonna
- zasilanie elektryczne
- Kanalizacja grawitacyjna PVC, Ø160

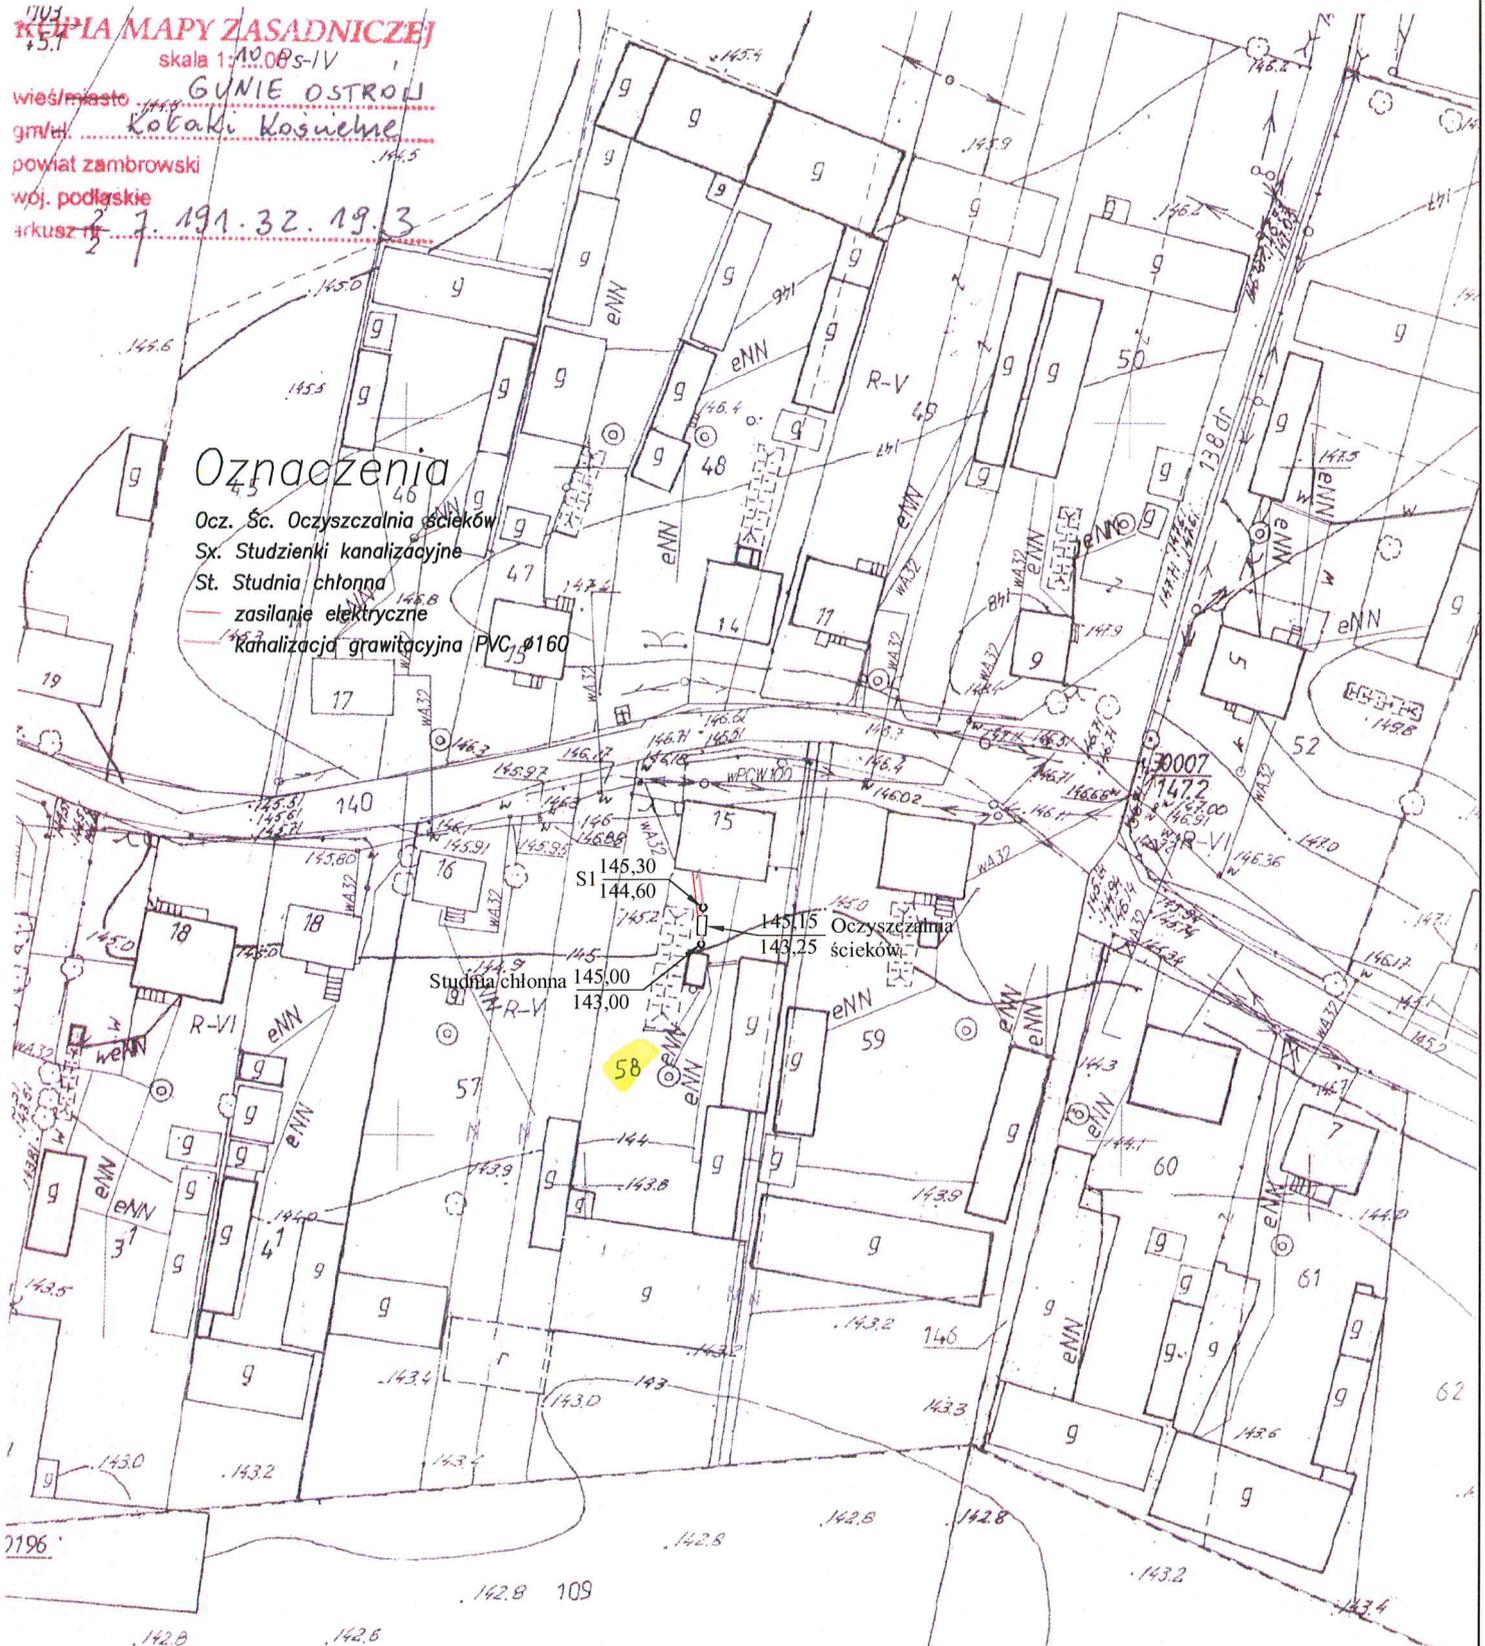


Starostwo Powiatowe w Zambrowie
 Powiatowy Ośrodek Dokumentacji
 Geodezyjnej i Kartograficznej
 Poswiadcza się zgodność niniejszej mapy z oryginałem
 przyjętą do państwowego zasobu geodezyjnego
 i kartograficznego w dniu **13.09.11**
 i znowidomionawiona pod nr **1379/11**
 Niniejsza mapa nie może służyć do celów
 projektowych i up. STAROSTY
 Zambrow dn. **2011-09-09**

Starostwo Powiatowe w Zambrowie
 Powiatowy Ośrodek Dokumentacji
 Geodezyjnej i Kartograficznej
 Reprodukcje, rozpowszechnianie
 i rozprowadzenie
 wymaga zezwolenia
 o którym mowa
 z dnia 17 maja 1989 r.
 i kartog.
 (Dz. U. Nr 11)
 Zambrow dn. **2011-09-09**

PHU "Czyste Środowisko" Wojciech Nowak 08-110 Siedlce, ul. Budowlana 3c		
OBIEKT	Przydomowa oczyszczalnia ścieków	INWESTOR
LOKALIZACJA	n. Gunie Ostrow, gm. Końskie Koscielne woj. podlaskie, Dz. Nr 58	Gmina Końskie Koscielne
STADIUM	P.B.	BRANŻA Technologia, Instalacje sanitarne NR RYS. 1
PROJEKTANT	mgr inż. Kazimierz Gołaziński	SKALA 1:1000
OPRACOWAŁ	mgr inż. Artur Sośnówka	DATA 1.2012r

Oznaczenia


- Ocz. Śc. ² Oczyszczalnia ścieków
- Sx. Studzienki kanalizacyjne
- St. Studnia chłonna
- zasilanie elektryczne
- kanalizacja grawitacyjna PVC \varnothing 160

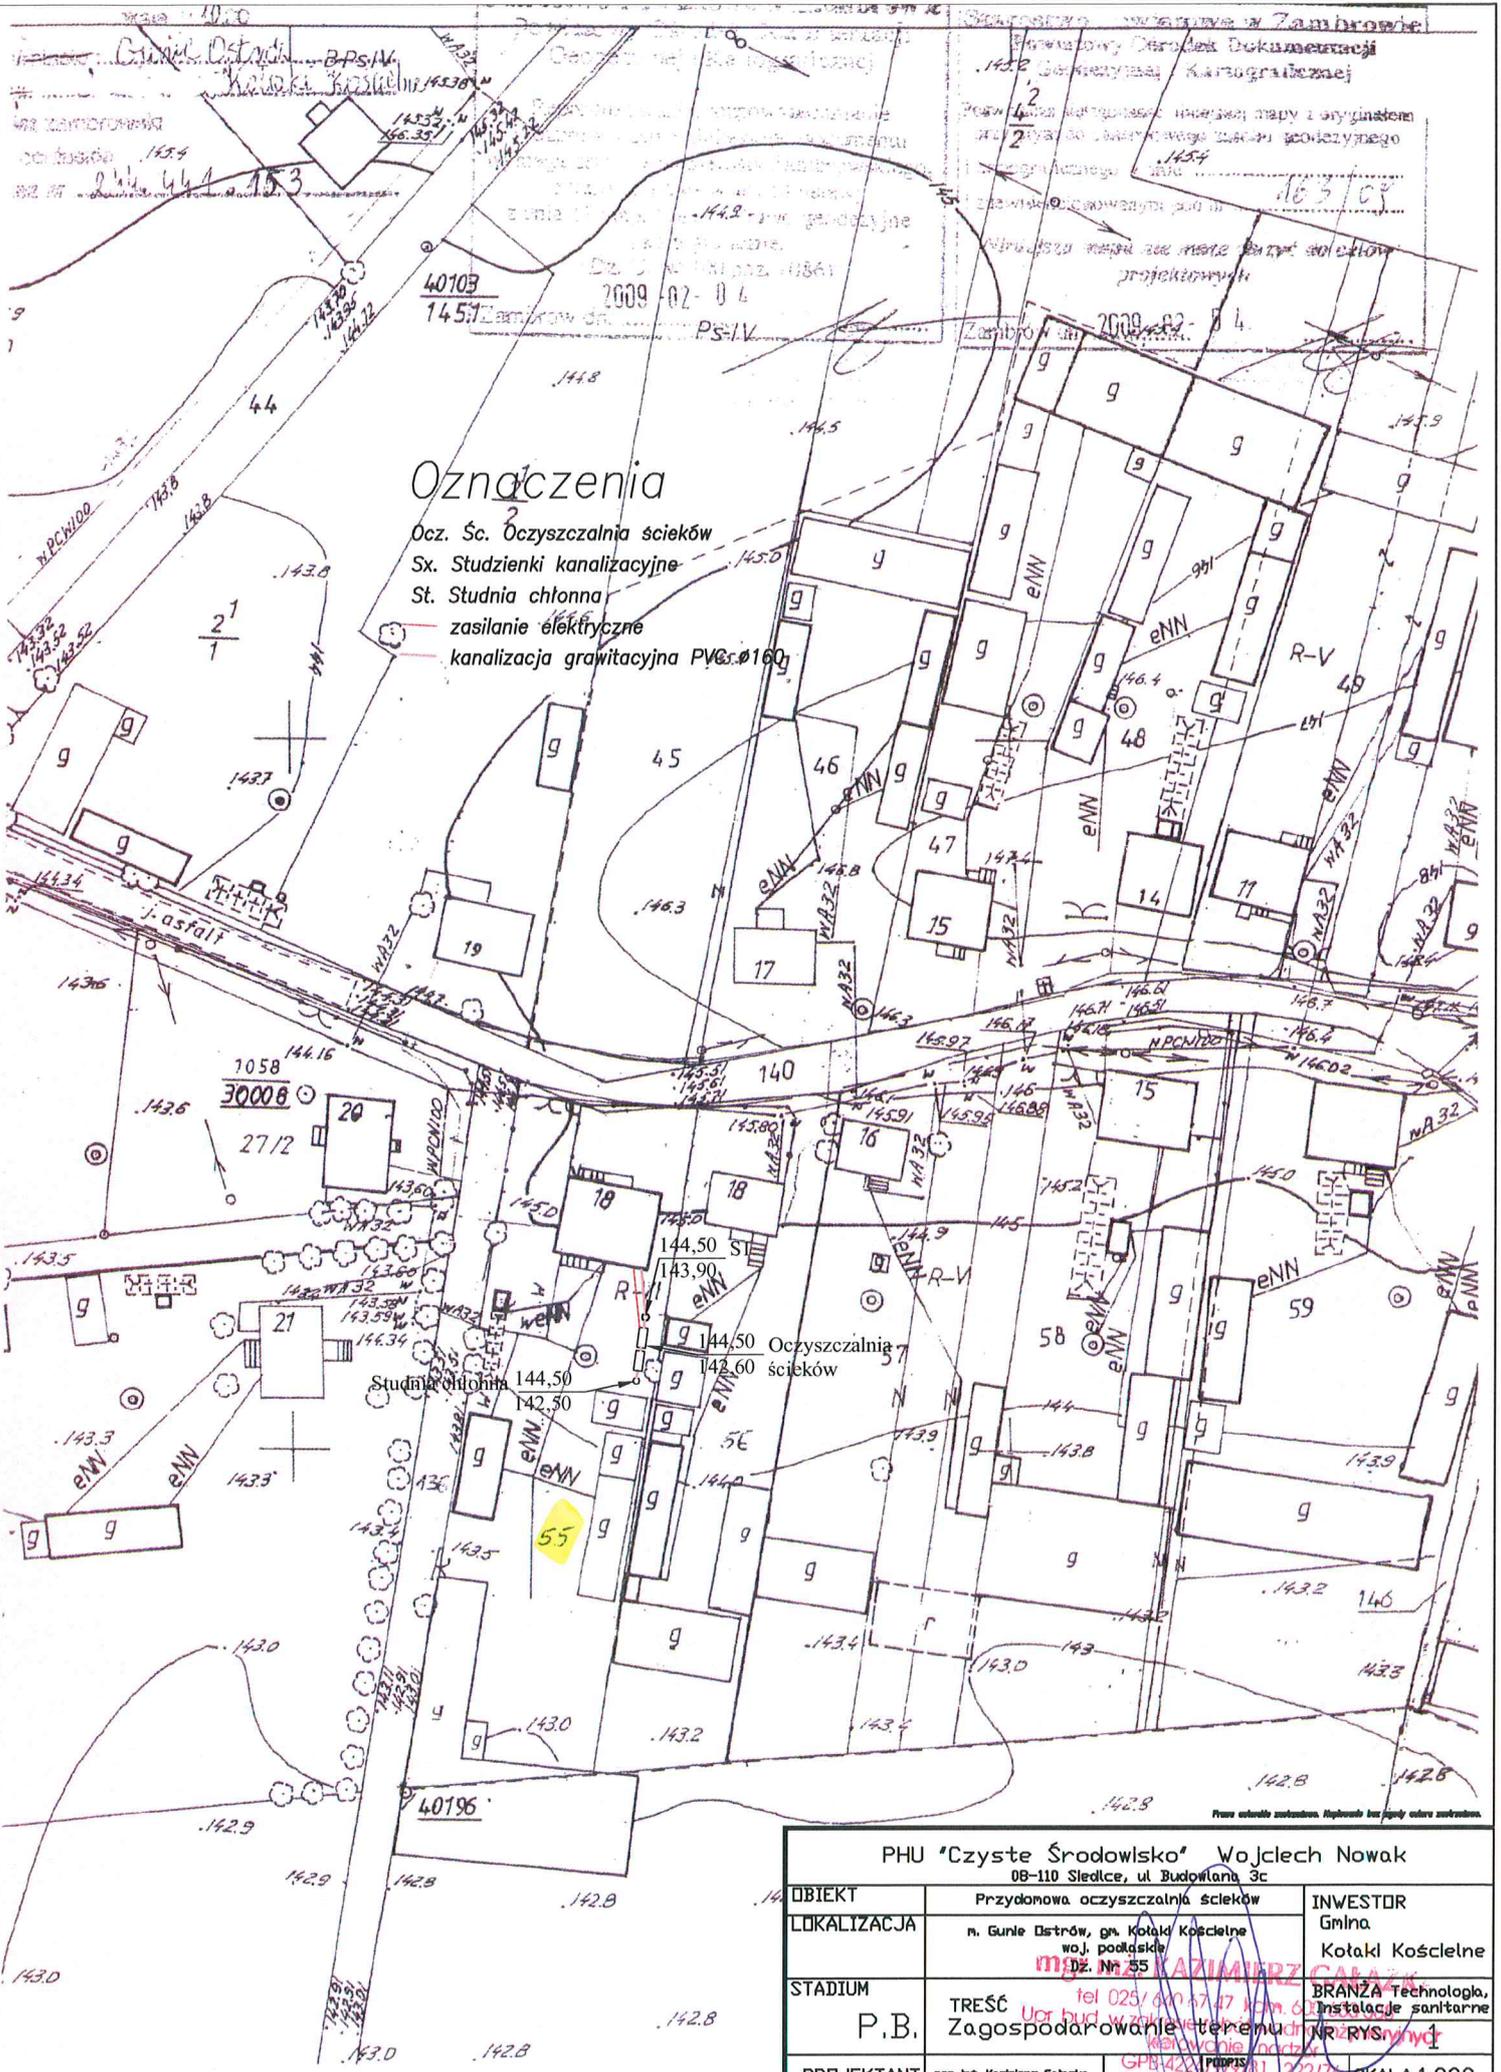

PHU "Czyste Środowisko" Wojciech Nowak 08-110 Siedlce, ul. Budowlana 3c		
OBIĘKT LOKALIZACJA	Przyłonowa oczyszczalnia ścieków m. Gurle Ostrów, gm. Kotaki Kościelne woj. podlaskie DZ. Nr 55	INWESTOR Gmina Kotaki Kościelne
STADIUM P.B.	TREŚĆ Zagospodarowanie terenu	BRANŻA Technologia, Instalacje sanitarne NR RYS 1
PROJEKTANT OPRACOWAŁ	mgr inż. Kazimierz Gałuszka mgr inż. Artur Soćniewka	SKALA 1:000 DATA I.2012r

WIELNE woj. łomżyńskie


SKALA 1:1000
GUNIE OSTROW
KOTAKI KOŚCIELNE

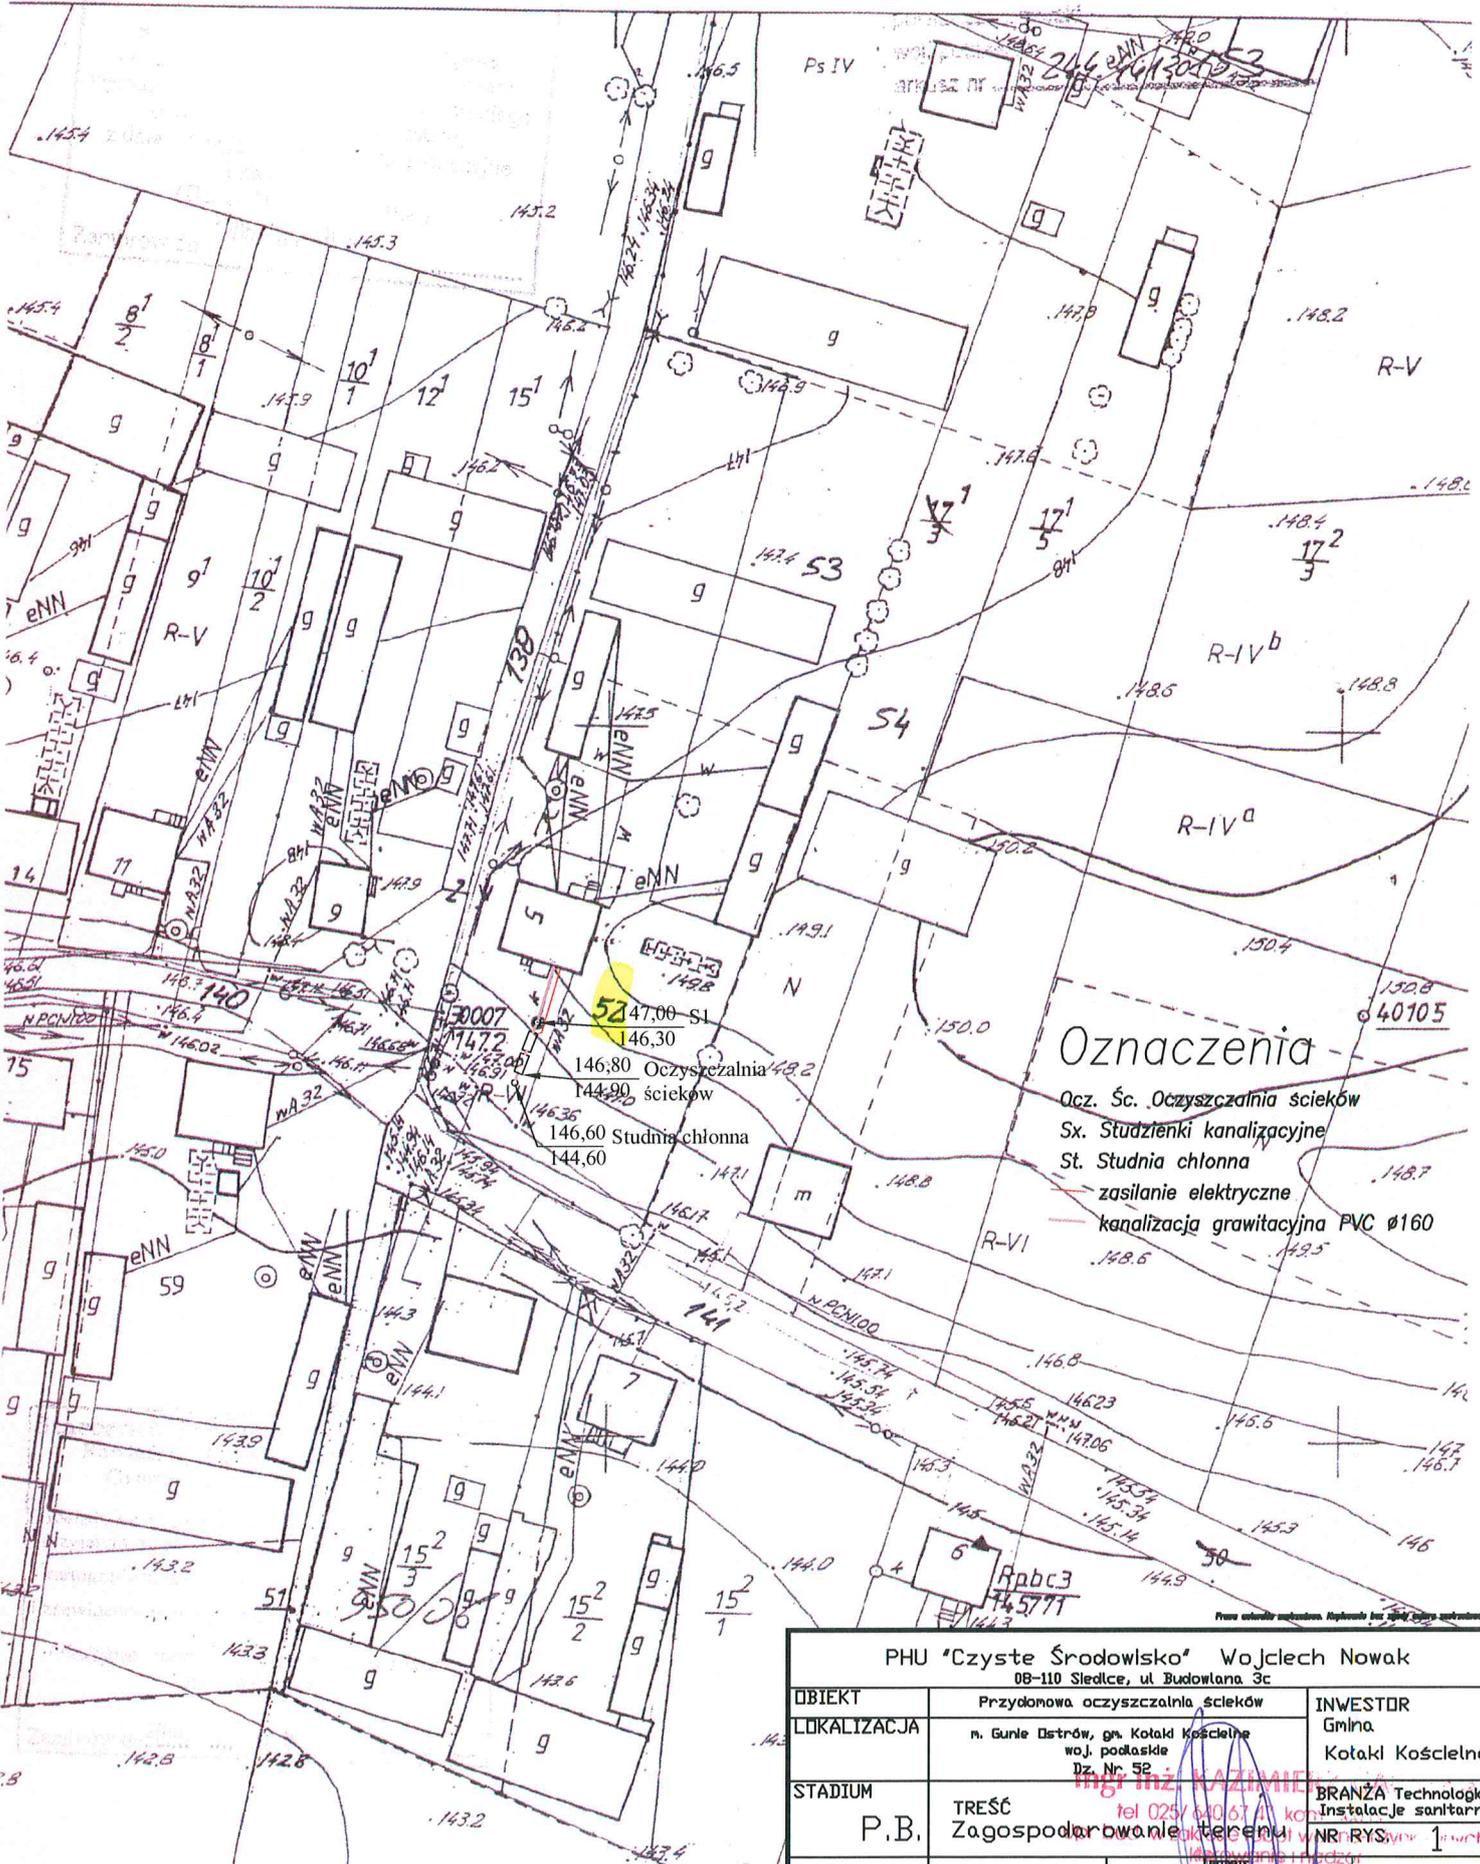

Oznaczenia

- Ocz. Śc. Oczyszczalnia ścieków
- Sx. Studzienki kanalizacyjne
- Sł. Studnia chłonna
- zasilanie elektryczne
- kanalizacja grawitacyjna PVC Ø160

PHU "Czyste Środowisko" Wojciech Nowak 08-110 Siedlce, ul. Budowlana 3c		
OBIĘKT LOKALIZACJA	Przydomowa oczyszczalnia ścieków n. Gunie Ostrow, gm. Kotaki Kościelne woj. łomżyńskie Dział Nr 52	INWESTOR Gmina Kotaki Kościelne
STADIUM P.B.	TREŚĆ Zagospodarowanie terenu	BRANŻA Technologia, Instalacje sanitarne NR RYS. 1
PROJEKTANT DOPROWADZAL mgr inż. Kazimierz Gołaska mgr inż. Artur Sosnowka	DATA 2012r	SKALA 1:1000

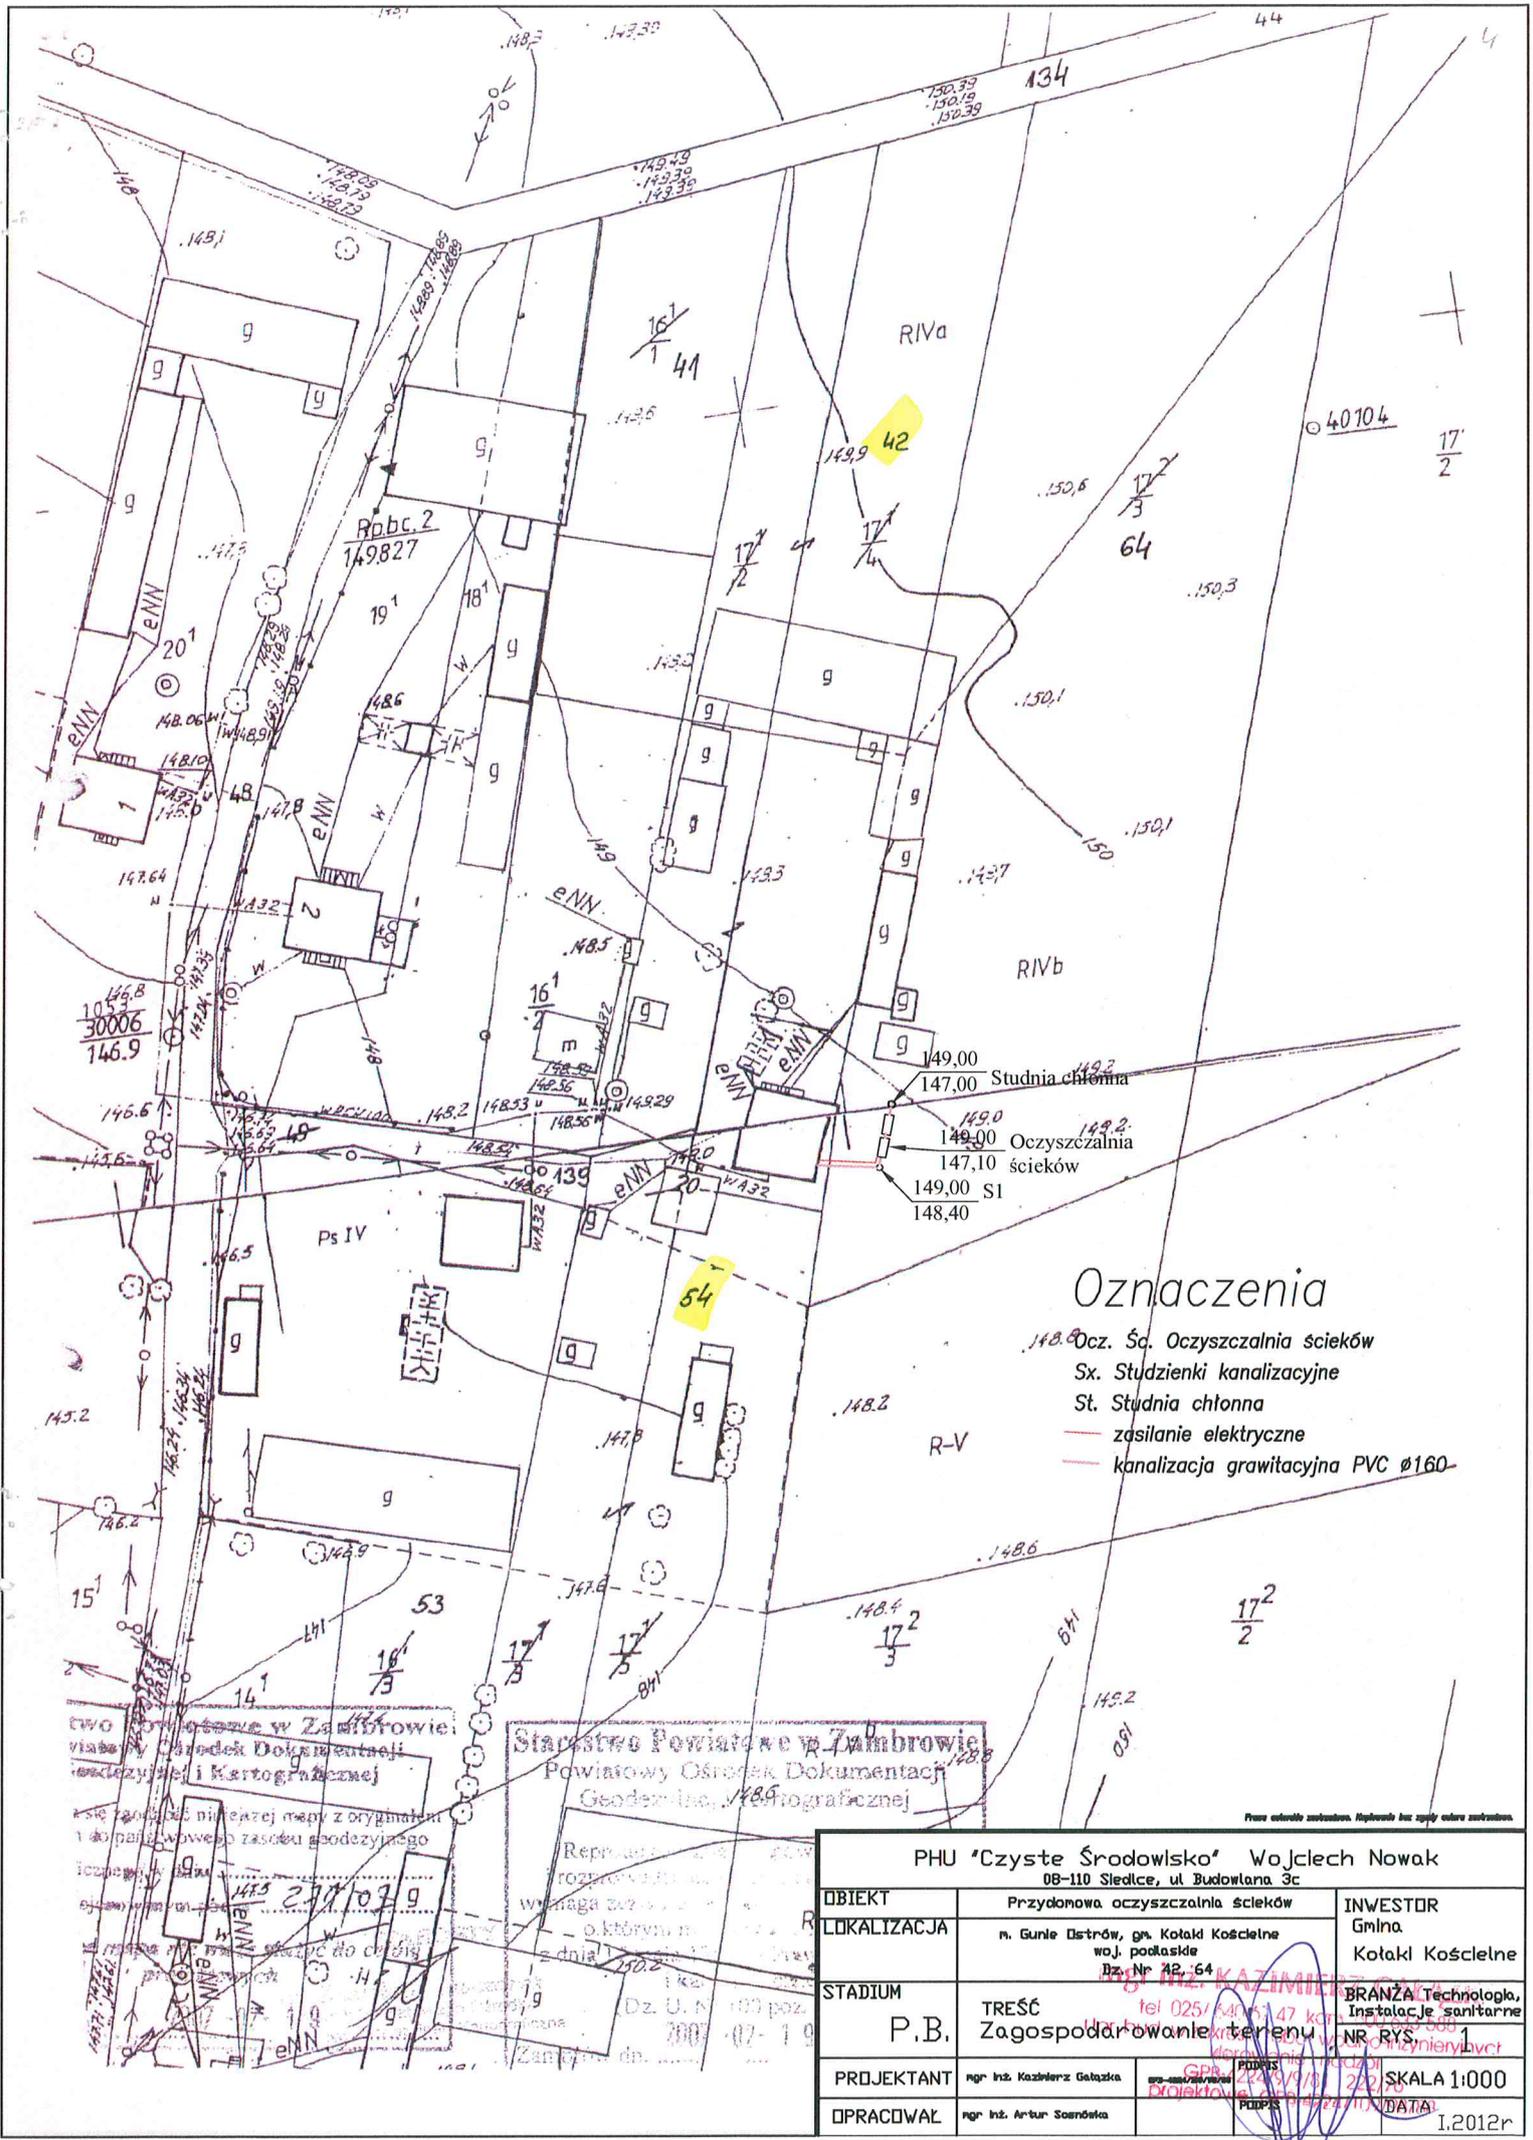

Oznaczenia

- 148.0 Ocz. Śc. Oczyszczalnia ścieków
- Sx. Studzienki kanalizacyjne
- St. Studnia chłonna
- zasilanie elektryczne
- kanalizacja grawitacyjna PVC Ø160

Twoje projekty w Zambrówie:
 wiało w Ośrodku Dokumentacji
 i Kartograficznej
 i do państwa w celu geodezyjnego
 i do państwa w celu geodezyjnego
 i do państwa w celu geodezyjnego

Stacjonarne Powiatowe w Zambrówie
 Powiatowy Ośrodek Dokumentacji
 Geodezji i Kartograficznej

Planu utworzył autorstwo. Wykonali bez opłaty autorstwo.


PHU "Czyste Środowisko" Wojciech Nowak 08-110 Siedlce, ul. Budowlana 3c		
OBIEKT Przydomowa oczyszczalnia ścieków	LOKALIZACJA n. Gulinie Ostrów, gm. Kotaki Kościelne woj. podlaskie Bz. Nr 42.64	INWESTOR Gmina Kotaki Kościelne
STADIUM P.B.	TRZĘC Zagospodarowanie terenu	BRANŻA Technologia, Instalacje sanitarne NR RYS 1
PROJEKTANT mgr inż. Kazimierz Gęłacka	OPRACOWAŁ mgr inż. Artur Soćniska	SKALA 1:1000 DATA 1.2012r

KOPIA MAPY ZASADNICZEJ

skala 1:1000
 obszar Gmina Ostrów
 gm/Ur. Kołaki Kościelne
 powiat zambrowski
 woj. podlaskie
 arkusz nr 132.19.3

Urząd Powiatowy w Zambrowie
 Biuro Geodezyjne i Kartograficzne
 1604/11

Starostwo Powiatowe w Zambrowie
 Powiatowy Urząd Geodezyjno-Kartograficzny
 40103
 145.1
 Repr. i rozpis. wymaga ze...
 z dnia 17 maja 1994r. - Prawo geodezyjne i kartograficzne.
 (Dz. U. Nr 100 poz. 1086)
 2011-10-04
 Zambrow dnia

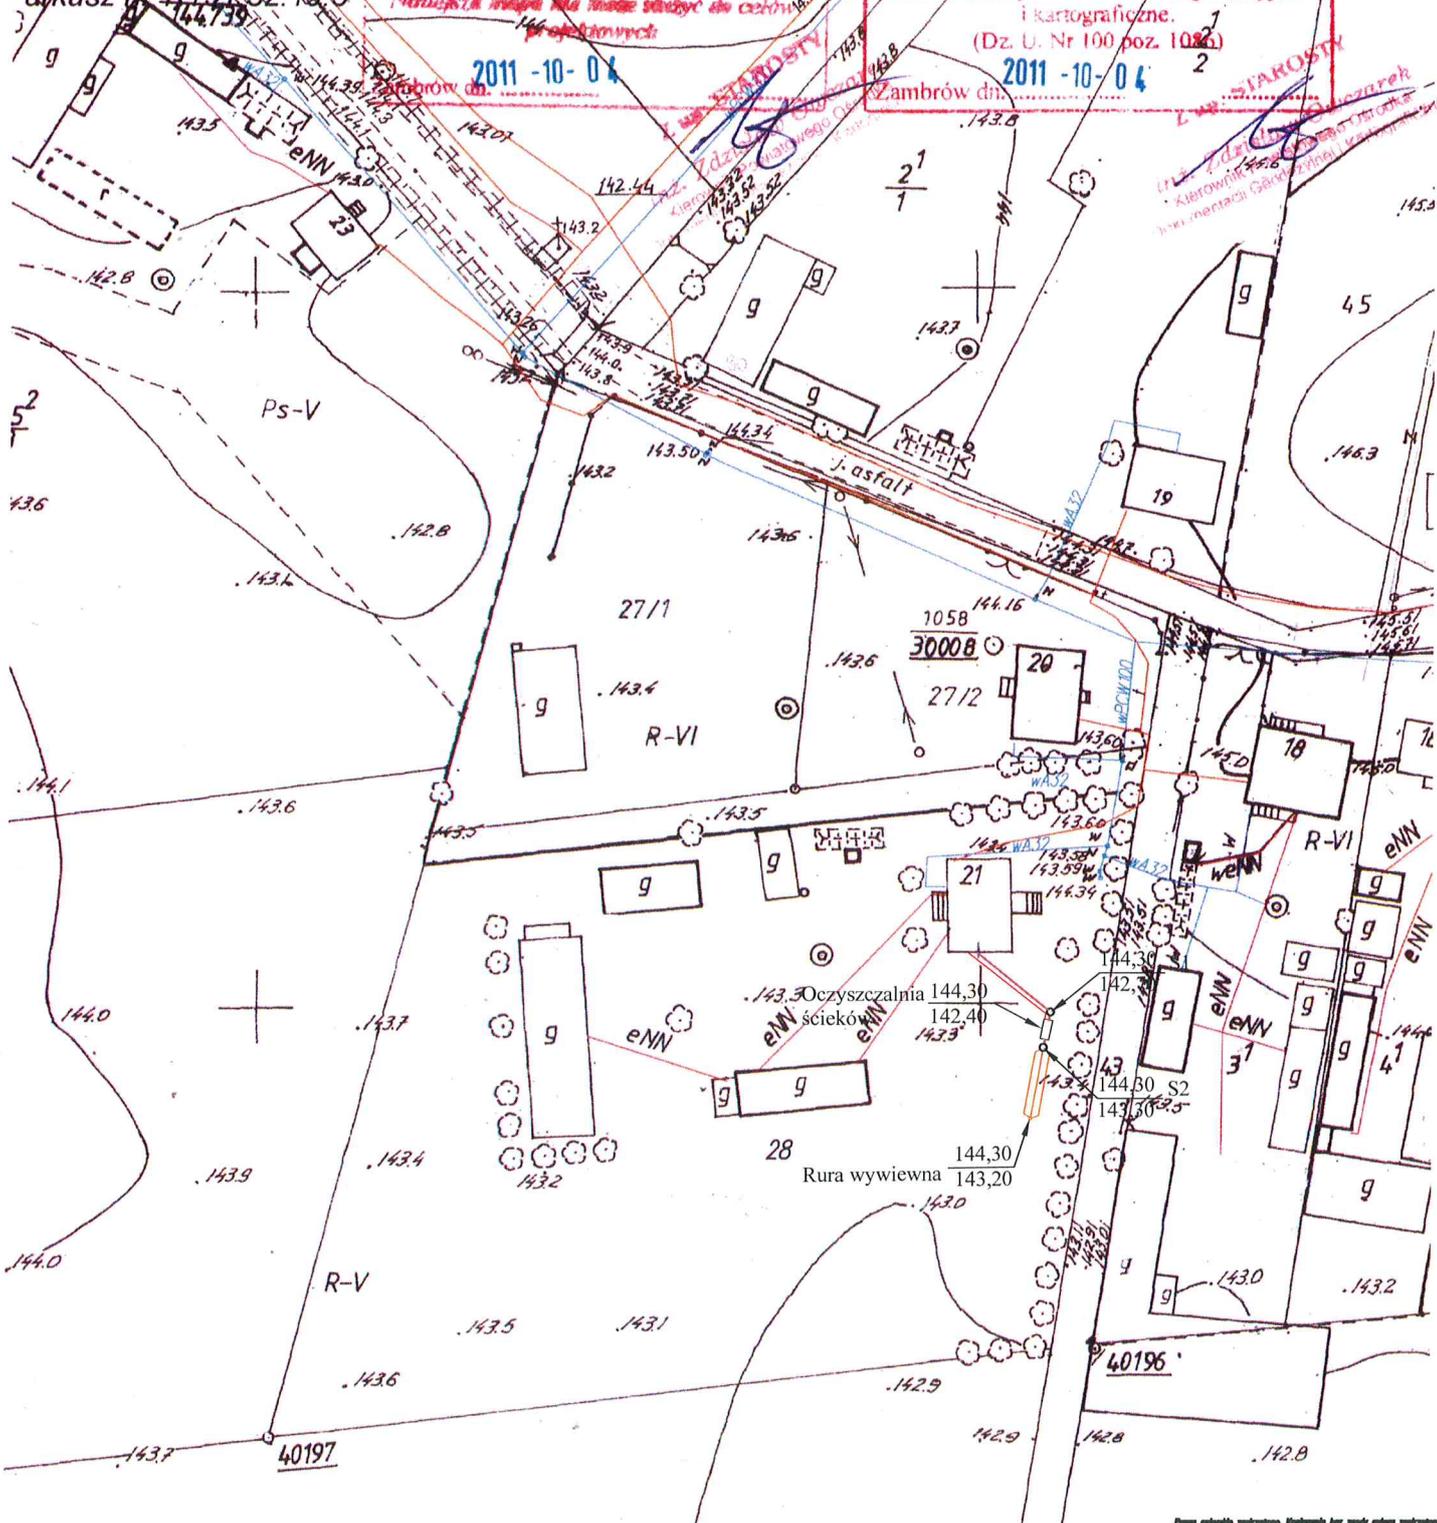

PHU "Czyste Środowisko" Wojciech Nowak 08-110 Siedlce, ul. Budowlana 3c			
OBIEKT	Przydomowa oczyszczalnia ścieków	INWESTOR	OSMIENIECZKA Gm. Kołaki Kościelne
LOKALIZACJA	n. Gm. Ostrów, gm. Kołaki Kościelne 47 km 500 833 588 woj. podlaskie, Działka Nr 28	BRANŻA	Technologia, Instalacje sanitarne
STADIUM	P.B.	TREŚĆ	Zagospodarowanie terenu
PROJEKTANT	npr. Inż. Kazimierz Gatołka	OPRACOWAŁ	npr. Inż. Artur Sosnowka
SKALA	1:1000	DATA	1.2012r

179

KOPIA MAPY ZASADNICZEJ

skala 1:1000

obręb GUNIE OSTRÓW
gm/ul Kołaki Kościelne
powiat zambrowski
woj. podlaskie
arkusz nr 7.191.32.19.3

Starostwo Powiatowe w Zambrowie
Powiatowy Ośrodek Dokumentacji
Geodezyjnej i Kartograficznej

Powinno się zgodzić niniejszej mapy z oryginałem
przyjętym do państwowego zasobu geodezyjnego
i kartograficznego w dniu
i zaświadczonego przez pod nr 16.53/11

Najnowsze zmiany nie mogą służyć celom
projektowych

2011-10-06

Zambrow dn.

Z. W. STANISŁAW

mgr inż. Artur Sosniński
Kierownik Powiatowego Ośrodka
Dokumentacji Geodezyjnej i Kartograficznej

Oznaczenia

- Opz. Śc. Oczyszczalnia ścieków
- Sx. Studzienki kanalizacyjne
- St. Studnia chłonna
- zasilanie elektryczne
- kanalizacja grawitacyjna PVC Ø160

Starostwo Powiatowe w Zambrowie
Powiatowy Ośrodek Dokumentacji
Geodezyjnej i Kartograficznej

PHU "Czyste Środowisko" Wojciech Nowak
08-110 Siedlce, ul. Budowlana 3c

OBIEKT	Przydomowa oczyszczalnia ścieków	
LOKALIZACJA	n. Gunie Ostrów, gm. Kołaki Kościelne woj. podlaskie Dz. Nr 54	INWESTOR Gmina Kołaki Kościelne
STADIUM	P.B.	BRANŻA Technologia, Instalacje sanitarne NR RYS. 1
PROJEKTANT	mgr inż. Kazimierz Gatazka	SKALA 1:1000
OPRACOWAŁ	mgr inż. Artur Sosniński	DATA 1.2012r