

ZANIE-LEŚNICA

KOPIA MAPY ZASADNICZEJ

skala 1:1000

wieś/miasto **ZANIE LESNICA**
 gm. **Kotaki Kościelne**
 powiat zambrowski
 woj. podlaskie
 numer nr **7.491.32.01.2**

Starostwo Powiatowe w Zambrowie
 Powiatowy Ośrodek Dokumentacji
 Geodezyjnej i Kartograficznej

Przebiega się zgodność niniejszej mapy z oryginałem
 przyjętym do państwowego zasobu geodezyjnego
 i kartograficznego w dniu **1483/11**
 i zamiejscowości pod nr **1483/11**


Niniejsza mapa nie może służyć do celów
 projektowych

Zambrów dn. **2011-09-22**

Starostwo Powiatowe w Zambrowie
 Powiatowy Ośrodek Dokumentacji
 Geodezyjnej i Kartograficznej

Reprodukcja i rozpowszechnianie
 i rozprzestrzenianie niniejszego dokumentu
 wymaga zgody Starosty Zambrrowskiego,
 o którym mowa w art. 18 ustawy
 z dnia 17 maja 1989 r. - Prawo geodezyjne
 i kartograficzne.
 (Dz. U. Nr 100 poz. 1086)

Zambrów dn. **2011-09-22**

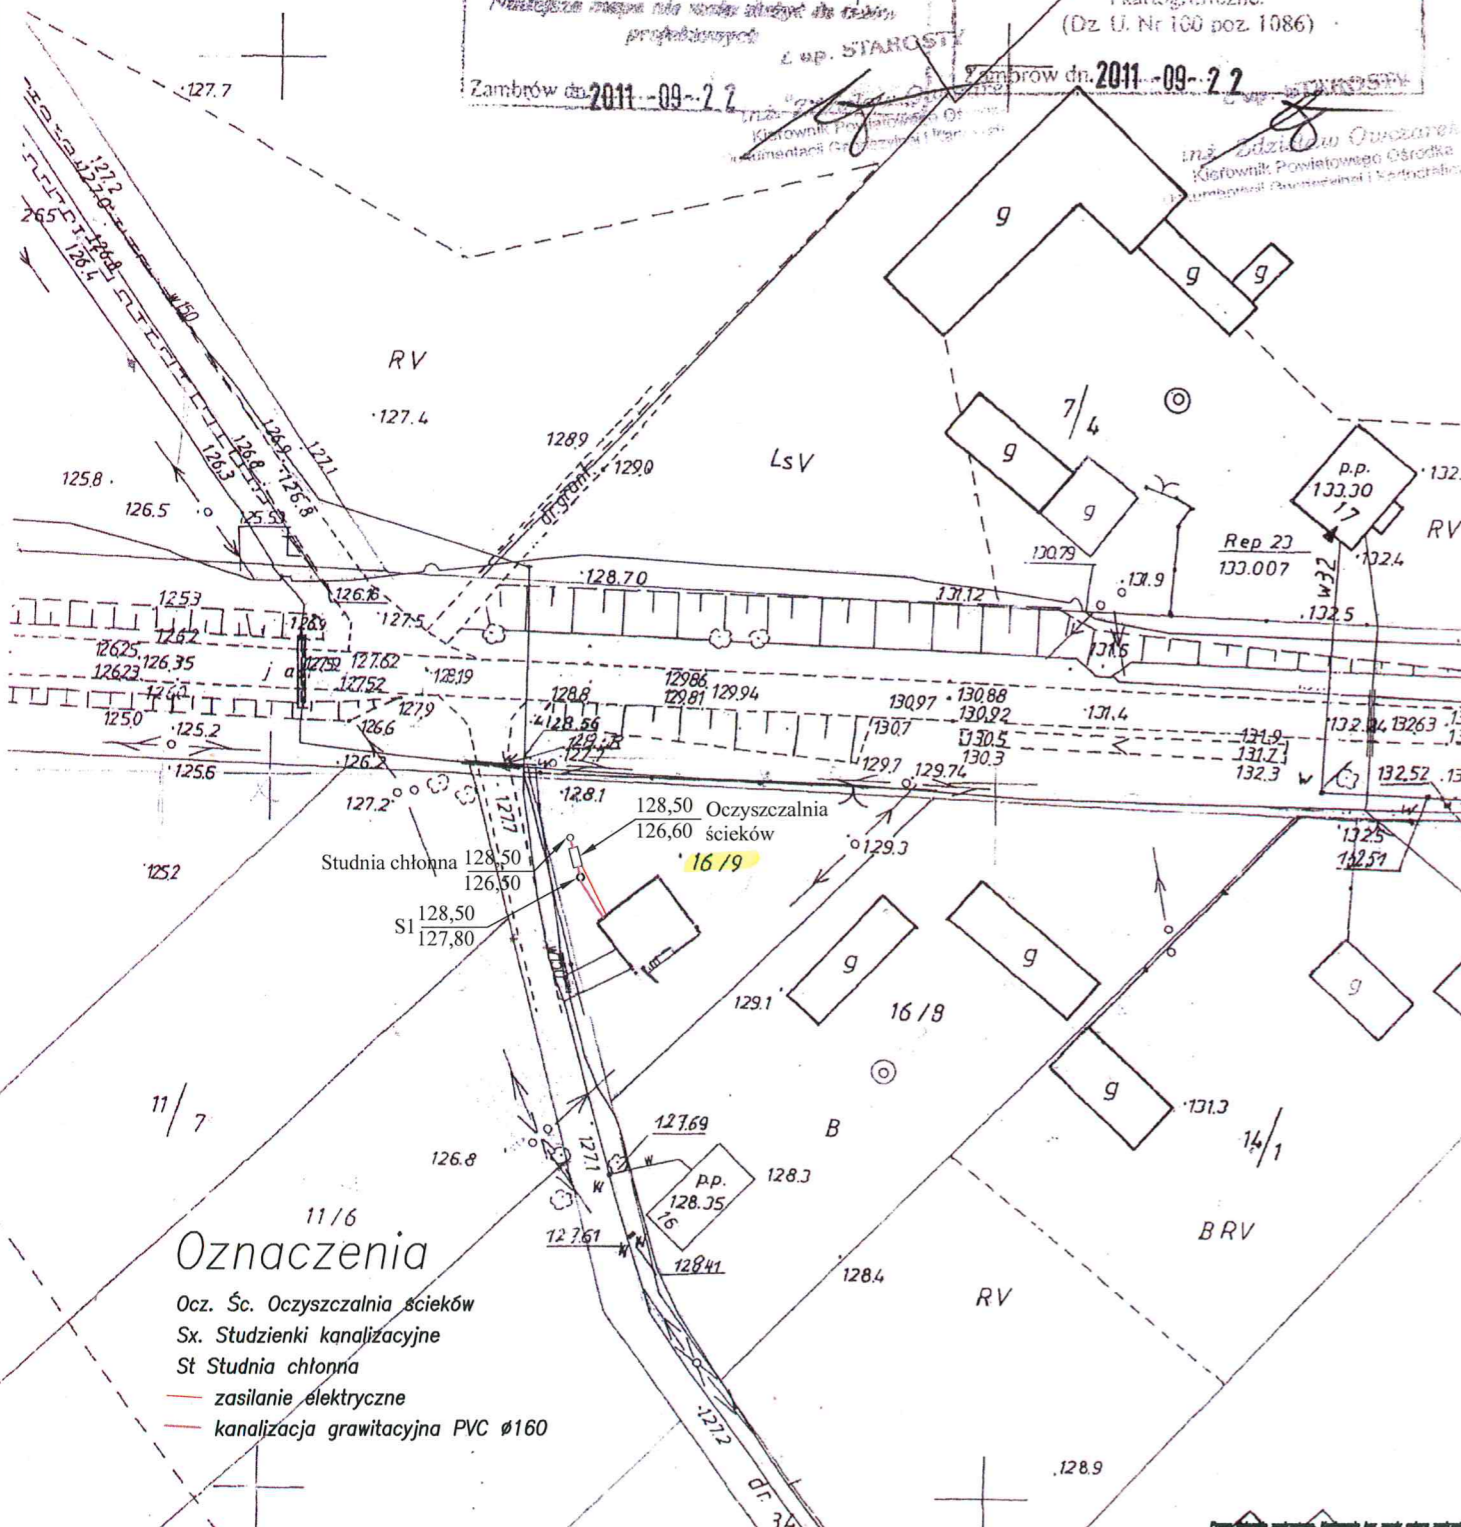

Oznaczenia

- Ocz. Śc. Oczyszczalnia ścieków
- Sx. Studzienki kanalizacyjne
- St Studnia chłonna
- zasilanie elektryczne
- kanalizacja grawitacyjna PVC Ø160


PHU "Czyste Środowisko" Wojciech Nowak 08-110 Siedlce, ul. Budowlana 3c		
OBIEKT	Przydomowa oczyszczalnia ścieków	INWESTOR
LOKALIZACJA	n. Zanie Lesnica, gm. Kotaki Kościelne woj. podlaskie Dz. Nr 16/9	Gmina Kotaki Kościelne
STADIUM	P.B.	BRANŻA Technologia, Instalacje sanitarne
PROJEKTANT	mgr inż. Kazimierz Galazka	NR RYS. 1
OPRACOWAŁ	mgr inż. Artur Sosnówka	SKALA 1:1000
		DATA 1.2012r

OPIA MAPY ZASADNICZEJ

skala 1:1000
 miejscowość **ZANIE LESNICA**
 gm. Kotaki Kościelne
 powiat zambrowski
 woj. podlaskie
 dział nr **7.19.1.32.10.1.2**

Oznaczenia

- B RV
- Ocz. Śc. Oczyszczalnia ścieków
- Sx. Studzienki kanalizacyjne
- drenaż
- zasilanie elektryczne
- kanalizacja grawitacyjna PVC Ø160

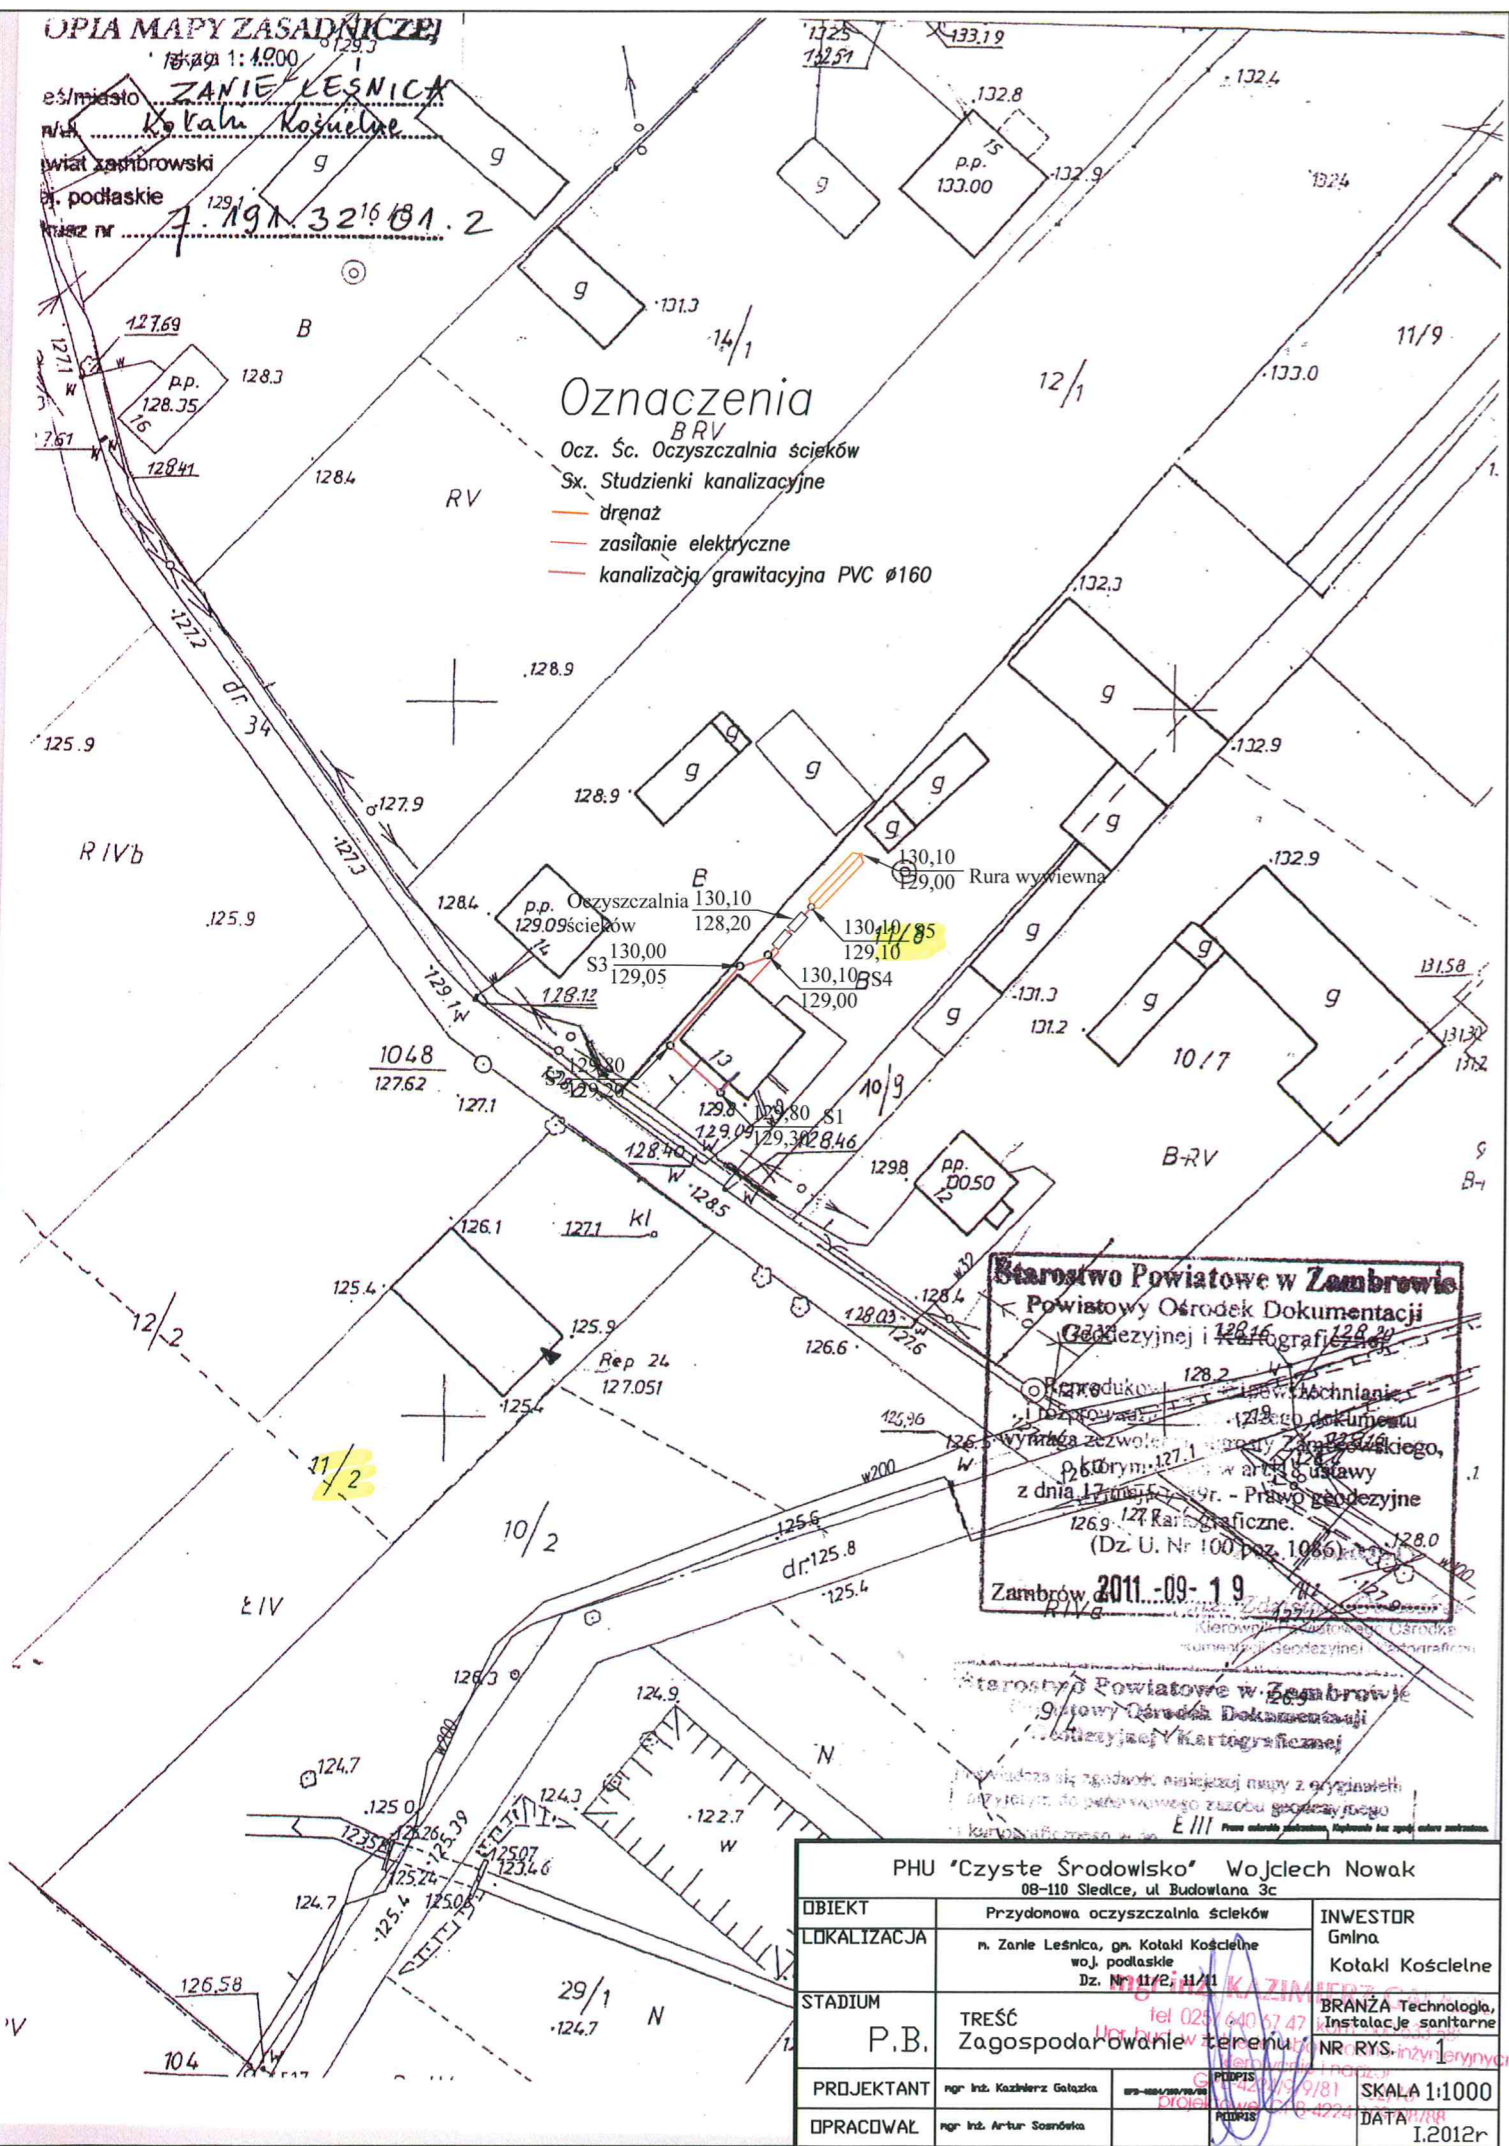


Starostwo Powiatowe w Zambrowie
 Powiatowy Ośrodek Dokumentacji
 Geodezyjnej i Kartograficznej
 Zambrów 2011-09-19

Starostwo Powiatowe w Zambrowie
 Powiatowy Ośrodek Dokumentacji
 Geodezyjnej i Kartograficznej
 Zambrów 2011-09-19

PHU "Czyste Środowisko" Wojciech Nowak 08-110 Siedlce, ul. Budowlana 3c		
OBIEKT	Przydomowa oczyszczalnia ścieków	INWESTOR
LOKALIZACJA	n. Zanie Lesnica, gm. Kotaki Kościelne woj. podlaskie Dz. Nr 11/2, 11/1	Gmina Kotaki Kościelne
STADIUM	P.B.	BRANŻA Technologia, Instalacje sanitarne NR RYS. inżynier
PROJEKTANT	mgr inż. Kazimierz Galazka	SKALA 1:1000
OPRACOWAŁ	mgr inż. Artur Sochółka	DATA 1.2012r

Oznaczenia

- Ocz. Śc. Oczyszczalnia ścieków
- Sx. Studzienki kanalizacyjne
- drenaż
- zasilanie elektryczne
- kanalizacja grawitacyjna PVC $\varnothing 160$

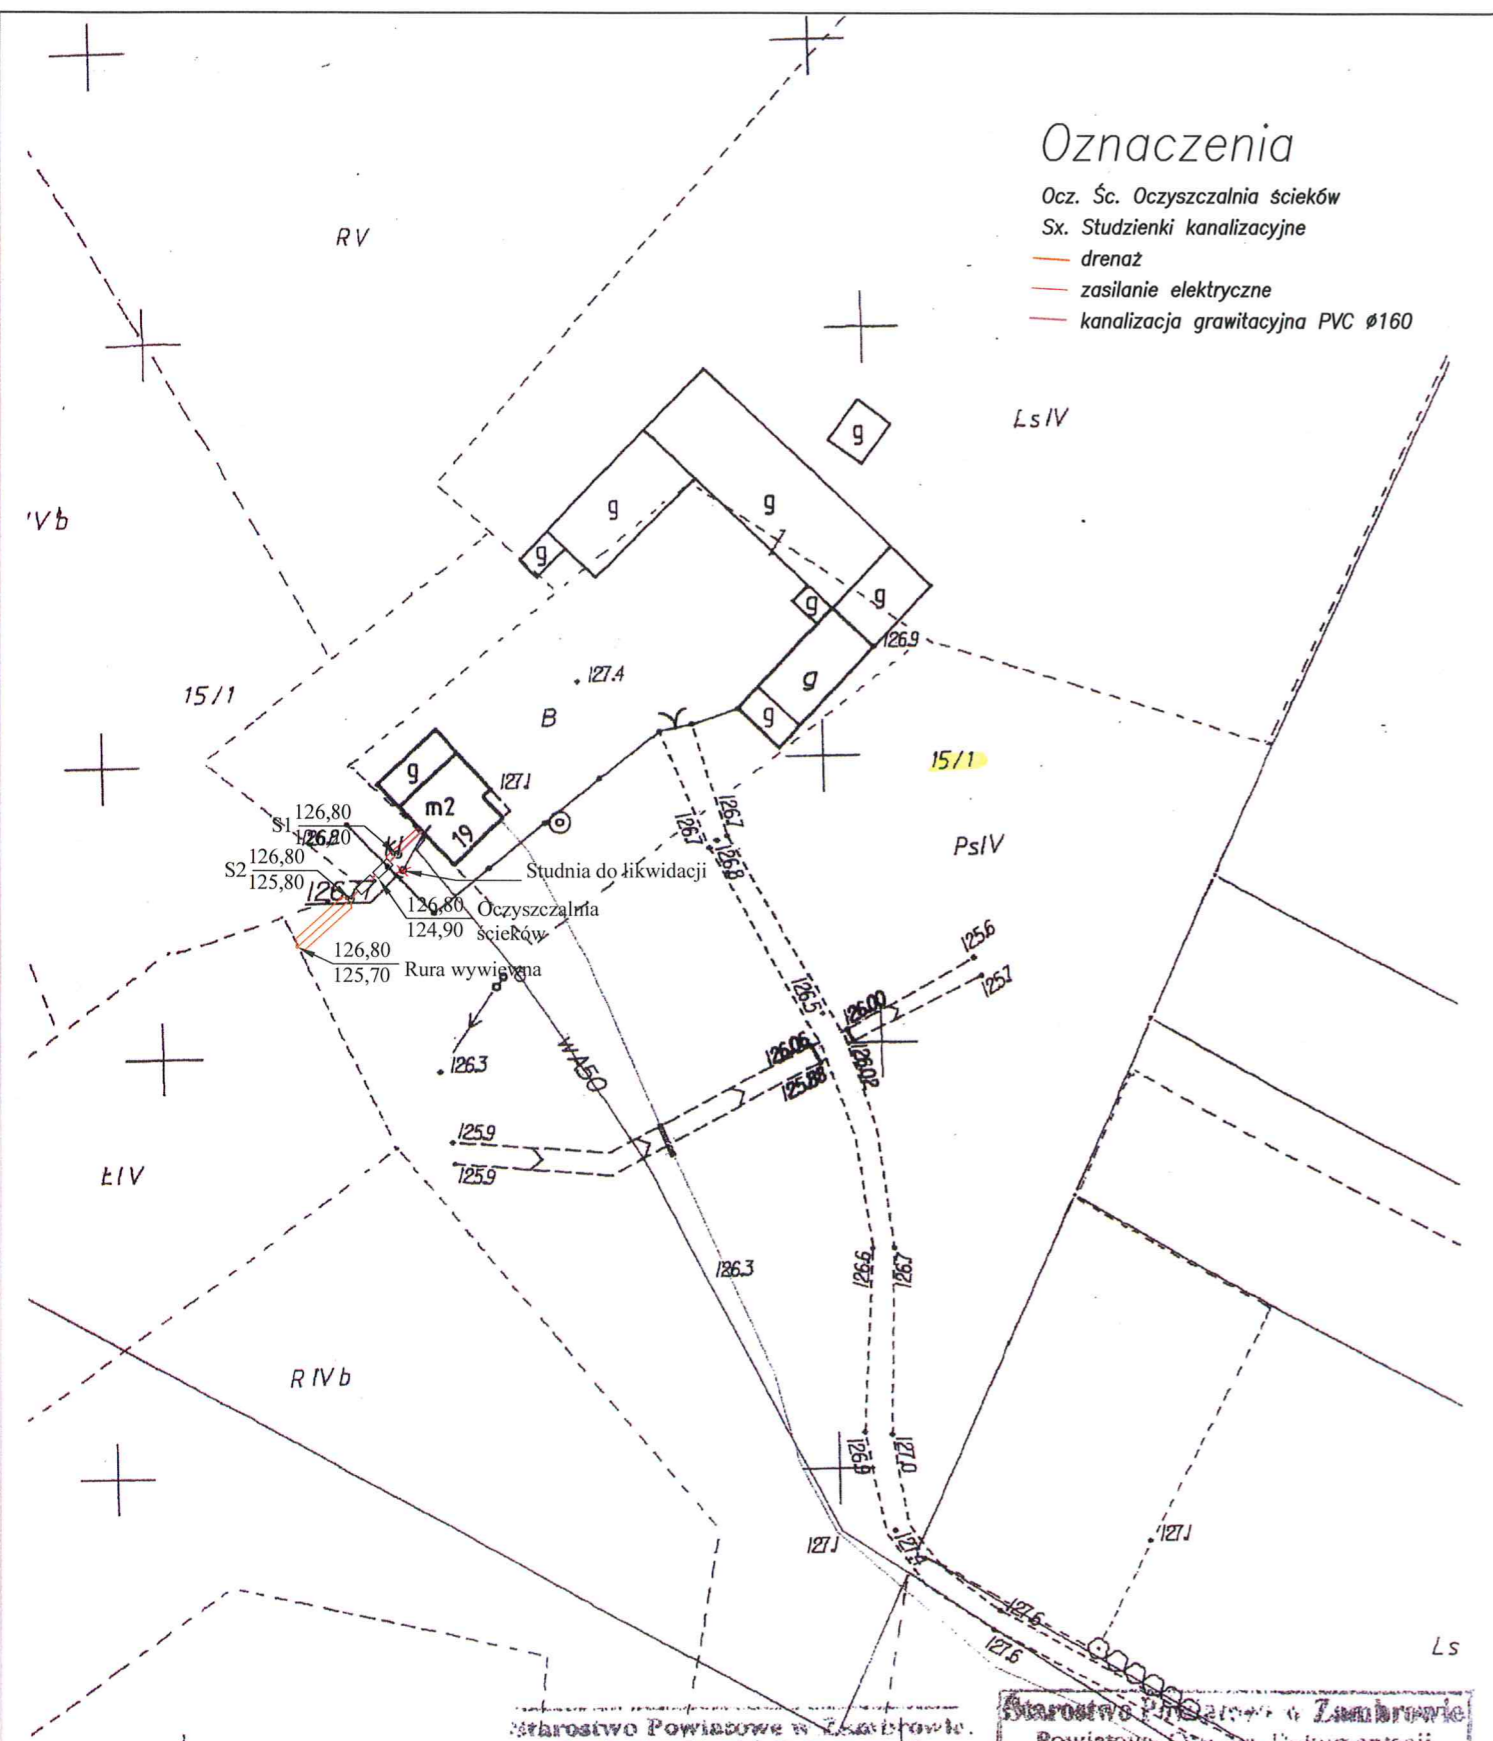

Starostwo Powiatowe w Zambrowie
Powiatowy Ośrodek Dokumentacji
Geodezyjnej i Kartograficznej
Reprod. 1/2011

KOPIA MAPY ZASADNICZEJ
Skala 1: 1000
wieś... ZANIE LEŚNICA
gm... Kotaki Koscielne
powiat zambrowski
woj. podlaskie
arkusz nr... 7.191.32.06.1


PHU "Czyste Środowisko" Wojciech Nowak 08-110 Siedlce, ul. Budowlana 3c		
OBIEKT	Przydomowa oczyszczalnia ścieków	INWESTOR
LOKALIZACJA	n. Zanie Leśnica, gm. Kotaki Koscielne woj. podlaskie Dz. Nr 15/1	Gmina Kotaki Koscielne
STADIUM	TREŚĆ Zagospodarowanie terenu	BRANŻA Technologia, Instalacje sanitarne NR RYS. 1
PROJEKTANT	mgr inż. Kazimierz Gołacki	SKALA 1:1000
OPRACOWAŁ	mgr inż. Artur Sośnówka	DATA 1.2012r

OPIS MARY ZASADNICZEJ

ul. 22
 6607
 w/kt. 3
 wiat zambrowski
 132.5
 132.20
 132.7
 132.8
 132.78
 133.6
 133.29
 133.30
 134

132.7
 132.8
 132.78
 133.6
 133.29
 133.30
 134
 132.6
 133.64
 133.29
 133.30
 134
 132.6
 133.64
 133.29
 133.30
 134

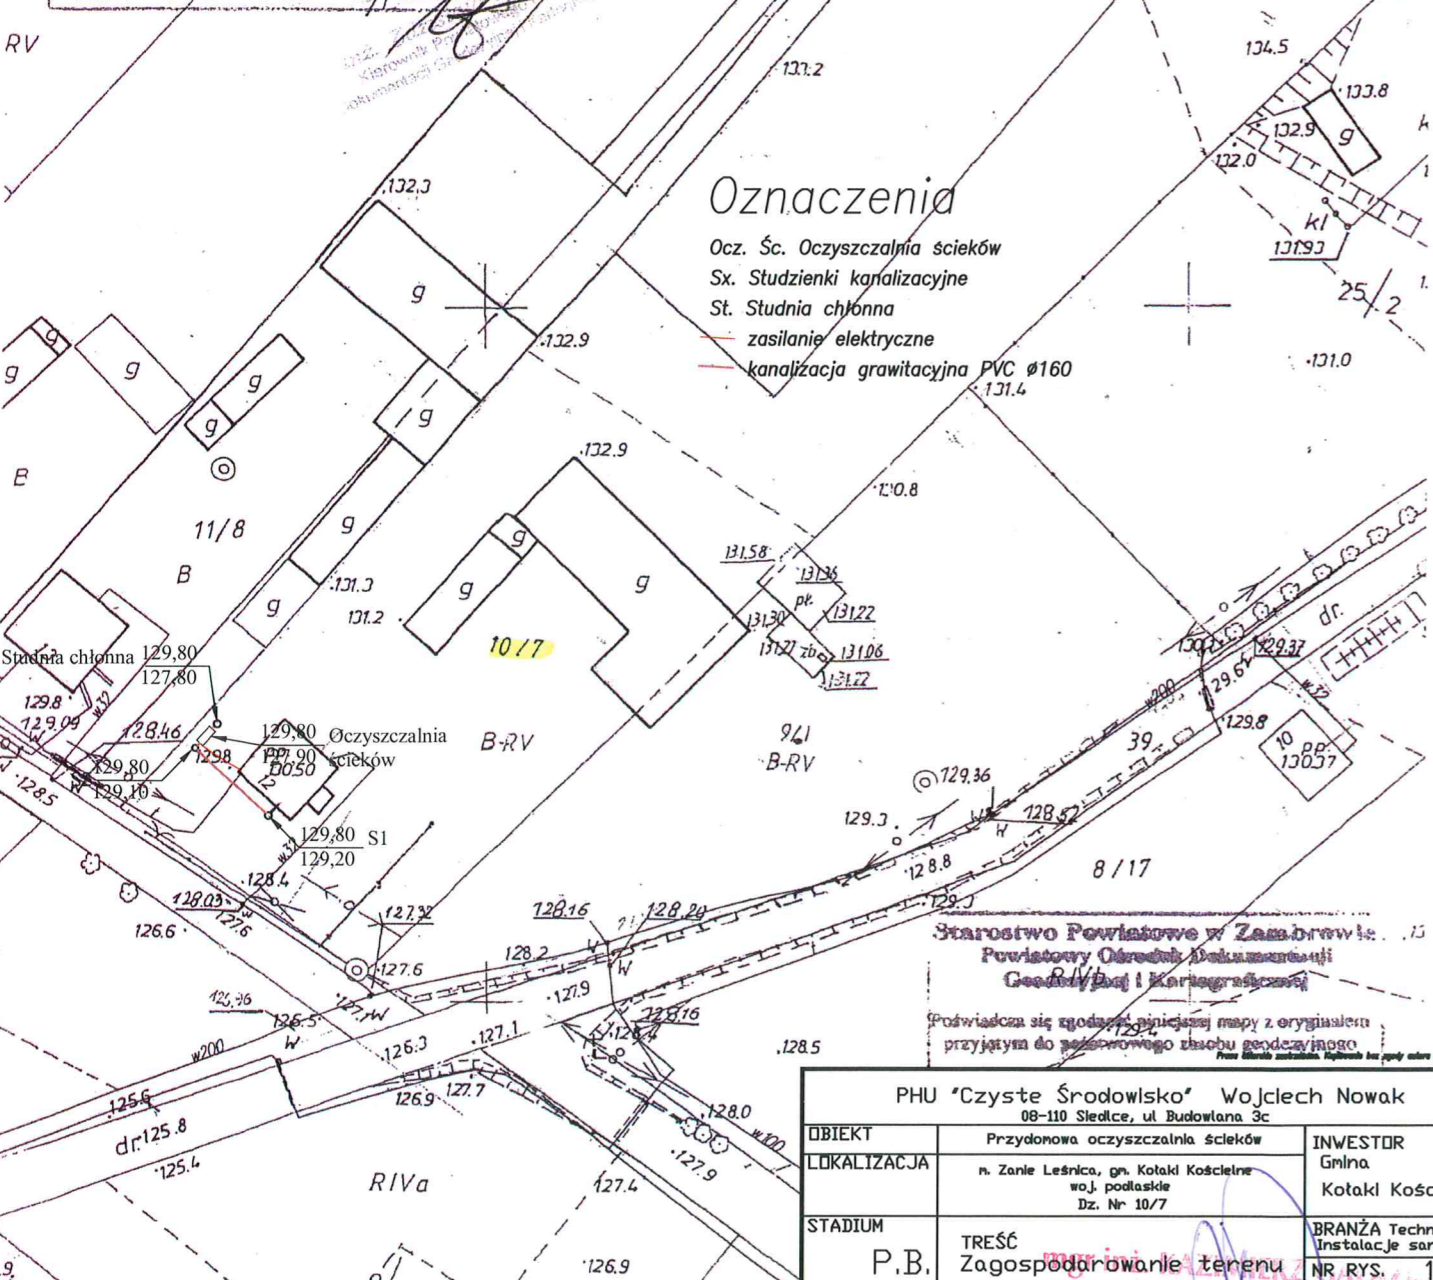

Oznaczenia

- Ocz. Śc. Oczyszczalnia ścieków
- Sx. Studzienki kanalizacyjne
- St. Studnia chłonna
- zasilanie elektryczne
- kanalizacja grawitacyjna PVC Ø160

Starostwo Powiatowe w Zambrowie
 Powiatowy Urząd Dokumentacji
 Geodezyjnej i Kartograficznej

Podpisana się zgodzić niniejszą mapę z oryginałem
 przyjętym do podstawowego zbioru geodezyjnego

PHU "Czyste Środowisko" Wojciech Nowak 08-110 Siedlce, ul. Budowlana 3c		
OBIEKT	Przydomowa oczyszczalnia ścieków	INWESTOR
LOKALIZACJA	n. Zanie Leśnica, gm. Kotaki Kościelne woj. podlaskie Dz. Nr 10/7	Gmina Kotaki Kościelne
STADIUM	TRZEŚC P.B. Zagospodarowanie terenu	BRANŻA Technologia, Instalacje sanitarne NR RYS. 1
PROJEKTANT	mgr inż. Kazimierz Galuska	SKALA 1:1000
OPRACOWAŁ	mgr inż. Artur Sosnówka	DATA 1.2012r

projektowe GPB-422/109/98/88


**ZASADNICZEJ
KOPIA MAPY EWIDENCYJNEJ**

skala 1:1000

obręb Zanie Leśnica
19
gm. Kotaki Kościelne
powiat zambrowski
woj. podlaskie
arkusz nr 7 191/32.01.2

Załącznik do projektu w Zambrowie
Powiatowy Ośrodek Dokumentacji
Geodezyjnej i Kartograficznej
L s v
Zawiera się zgodność niniejszej mapy z oryginałem
wyjętym do planowego zadania geodezyjnego
kartograficznego w dniu 15.03.2011
Niniejszy dokument służy do celów
projektowych

Biuro Powiatowe w Zambrowie
Powiatowy Ośrodek Dokumentacji
Geodezyjnej i Kartograficznej
Reprodukcja i rozprowadzenie dokumentu
wymaga zezwolenia Powiatowego
Urzędu Geodezyjno-Kartograficznego
z dnia 15.03.2011 r. na podstawie ustawy
z dnia 17.05.1994 r. Prawo geodezyjne
i kartograficzne
Dz. U. Nr 100, poz. 10861
Zambrow dn. 2011-09-28

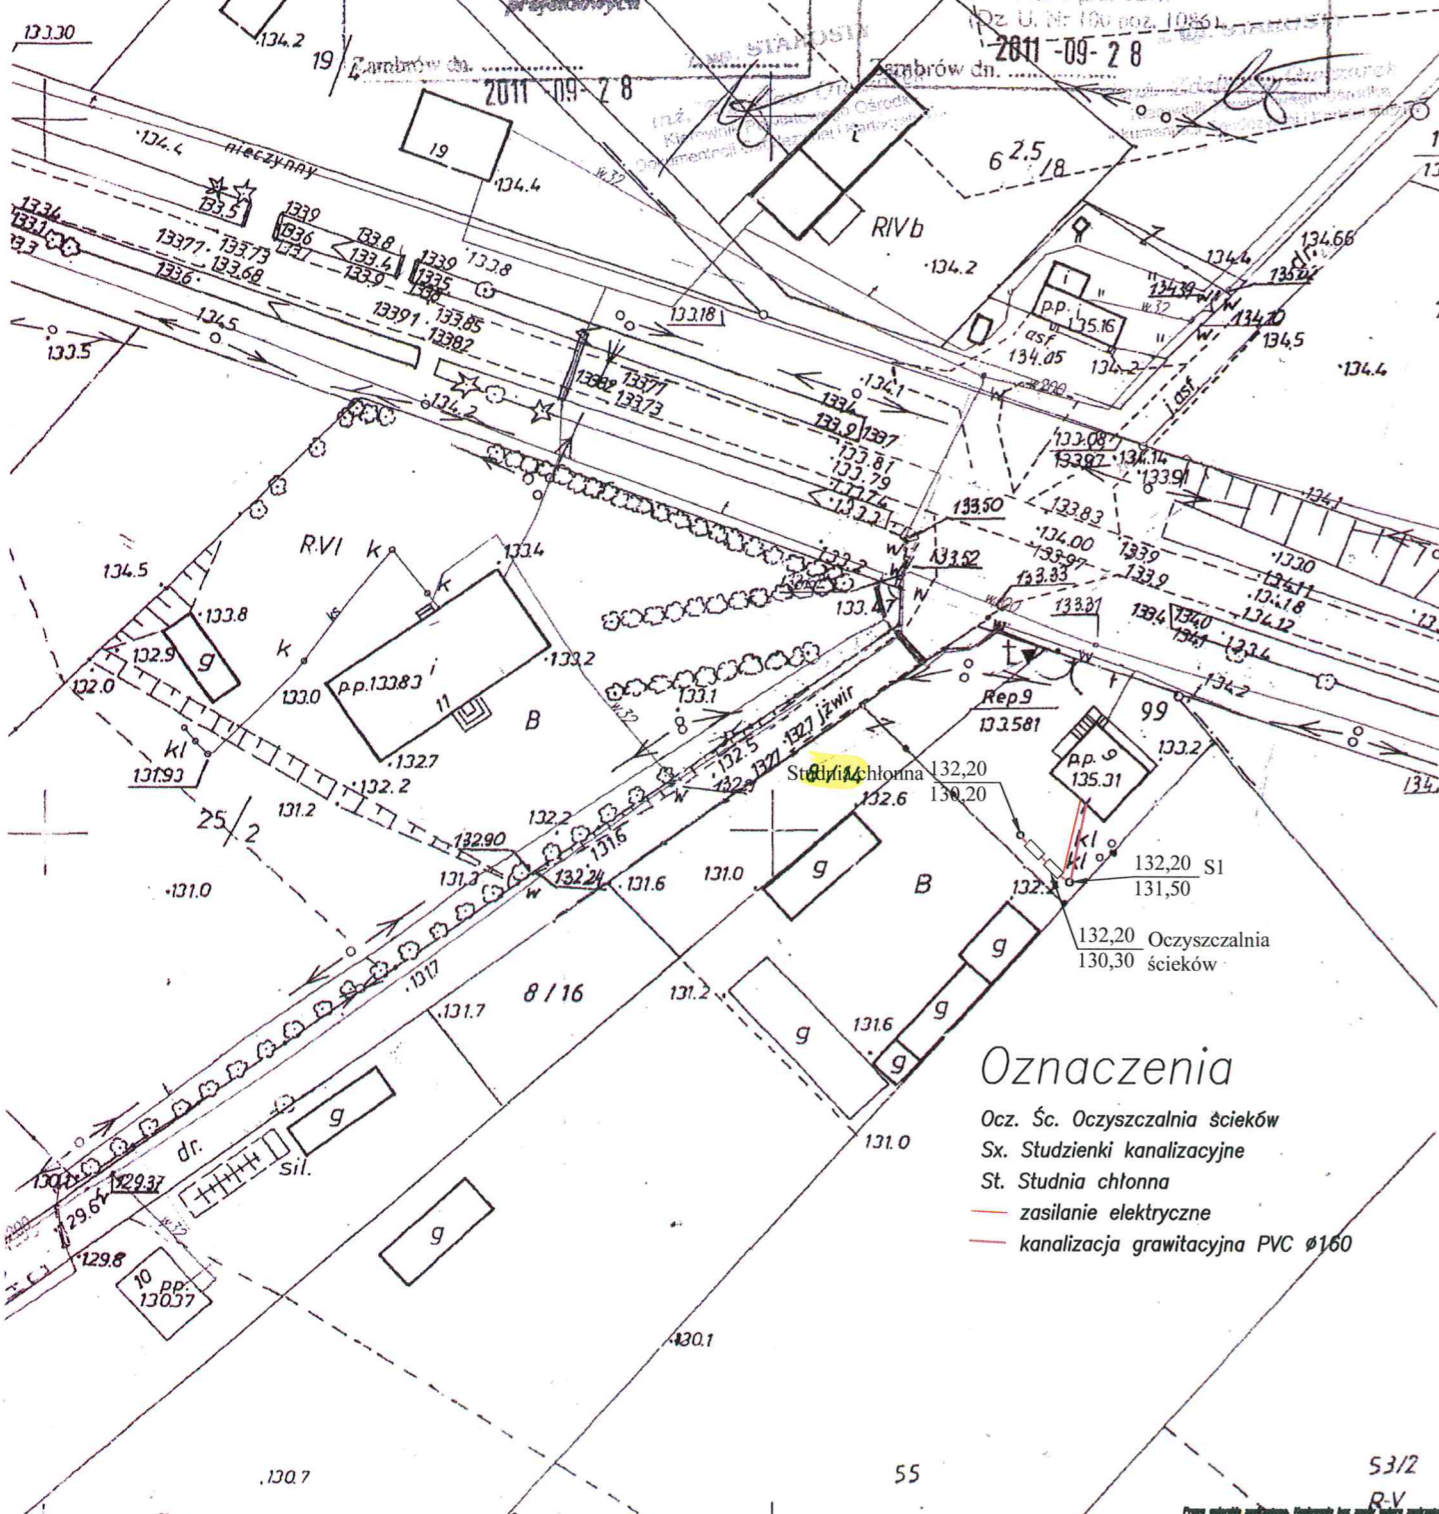

Oznaczenia

- Ocz. Śc. Oczyszczalnia ścieków
- Sx. Studzienki kanalizacyjne
- St. Studnia chłonna
- zasilanie elektryczne
- kanalizacja grawitacyjna PVC Ø160

PHU "Czyste Środowisko" Wojciech Nowak 08-110 Siedlce, ul. Budowlana 3c		
OBIEKT	Przydomowa oczyszczalnia ścieków	INWESTOR
LOKALIZACJA	n. Zanie Leśnica, gm. Kotaki Kościelne woj. podlaskie Dz. Nr 8/2, 8/14	Gmina Kotaki Kościelne
STADIUM	P.B.	BRANŻA Technologia, Instalacje sanitarne
PROJEKTANT	mgr inż. Kazimierz Gałuszka	NR RYS. 1
OPRACOWAŁ	mgr inż. Artur Soćniewa	SKALA 1:1000
		DATA 12.09.2012r

GEODEZYJNA INWENTARYZACJA POWYKONAWCZA

wieś Zanie Leśnica
gmina Kołaki Kościelne
pow. zambrowski
woj. podlaskie

Nr działki 7/1
Arkusz mapy 244.423.222
skala mapy 1:1000

Rodzaj roboty: budowa budynku mieszkalnego.
Zabudowa zagrodowa w gospodarstwie rolnym.
Położenie budynku zgodne z projektem budowlanym
- pozwolenie na budowę nr 58/5008 z dnia 02.04.2008r.

Wykonał:
mgr inż. Tomasz Żychowski
Zambrów, dnia 22.12.2008r.


GEODETA UPRAWNIONY
ZEZW. MIN. GOSP. PRZ. I BUD. NR 11601
mgr inż. Tomasz Żychowski
18-300 ZAMBRÓW, UL. MONIUSZKI 24
NIP: 723-100-88-12 TEL: (086) 71 67 76

Starostwo Powiatowe w Zambrowie
Powiatowy Ośrodek Dokumentacji
Geodezyjnej i Kartograficznej

Wyeksponowane na niniejszej mapie obiekty budowlane zostały zidentyfikowane z dokumentacji powyższej w wyniku prowadzonej przez Powiatowy Ośrodek Dokumentacji Geodezyjnej i Kartograficznej inwentaryzacji terenowej w dniu 2008-12-23

i zorientacji planu pod nr 2111.25-13/08

Zambrów, dnia 2008-12-23

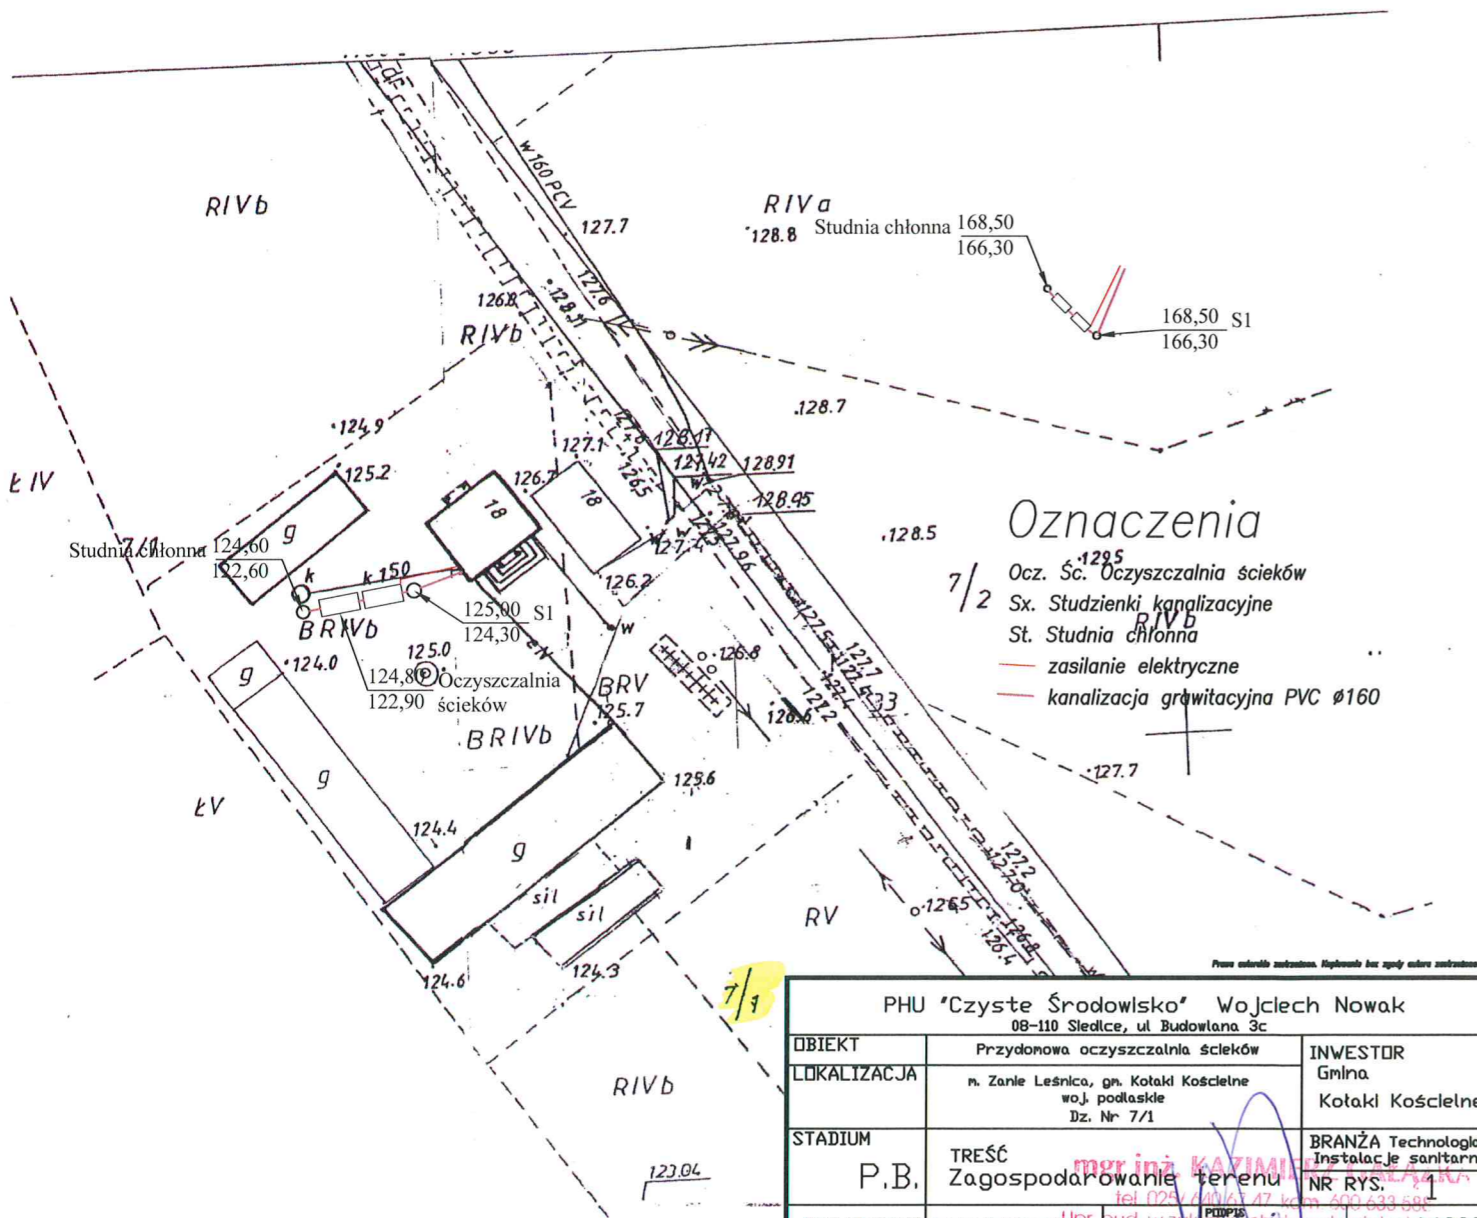


PHU "Czyste Środowisko" Wojciech Nowak 08-110 Siedlce, ul. Budowlana 3c		
OBIEKT	Przydomowa oczyszczalnia ścieków	INWESTOR
LOKALIZACJA	n. Zanie Leśnica, gm. Kołaki Kościelne woj. podlaskie Dz. Nr 7/1	Gmina Kołaki Kościelne
STADIUM	TREŚĆ P.B. Zagospodarowanie terenu	BRANŻA Technologia, Instalacje sanitarne NR RYS. 1
PROJEKTANT	mgr inż. Kazimierz Galski	SKALA 1:1000
OPRACOWAŁ	mgr inż. Artur Sosnowski	DATA 1.2012r

KOPIA MAPY ZASADNICZEJ

skala 1:1000

obręb Zanie Leśnica
gm/ul Kotaki Kościelne
powiat zambrowski
woj. podlaskie
arkusz nr 7.191.32.07.1

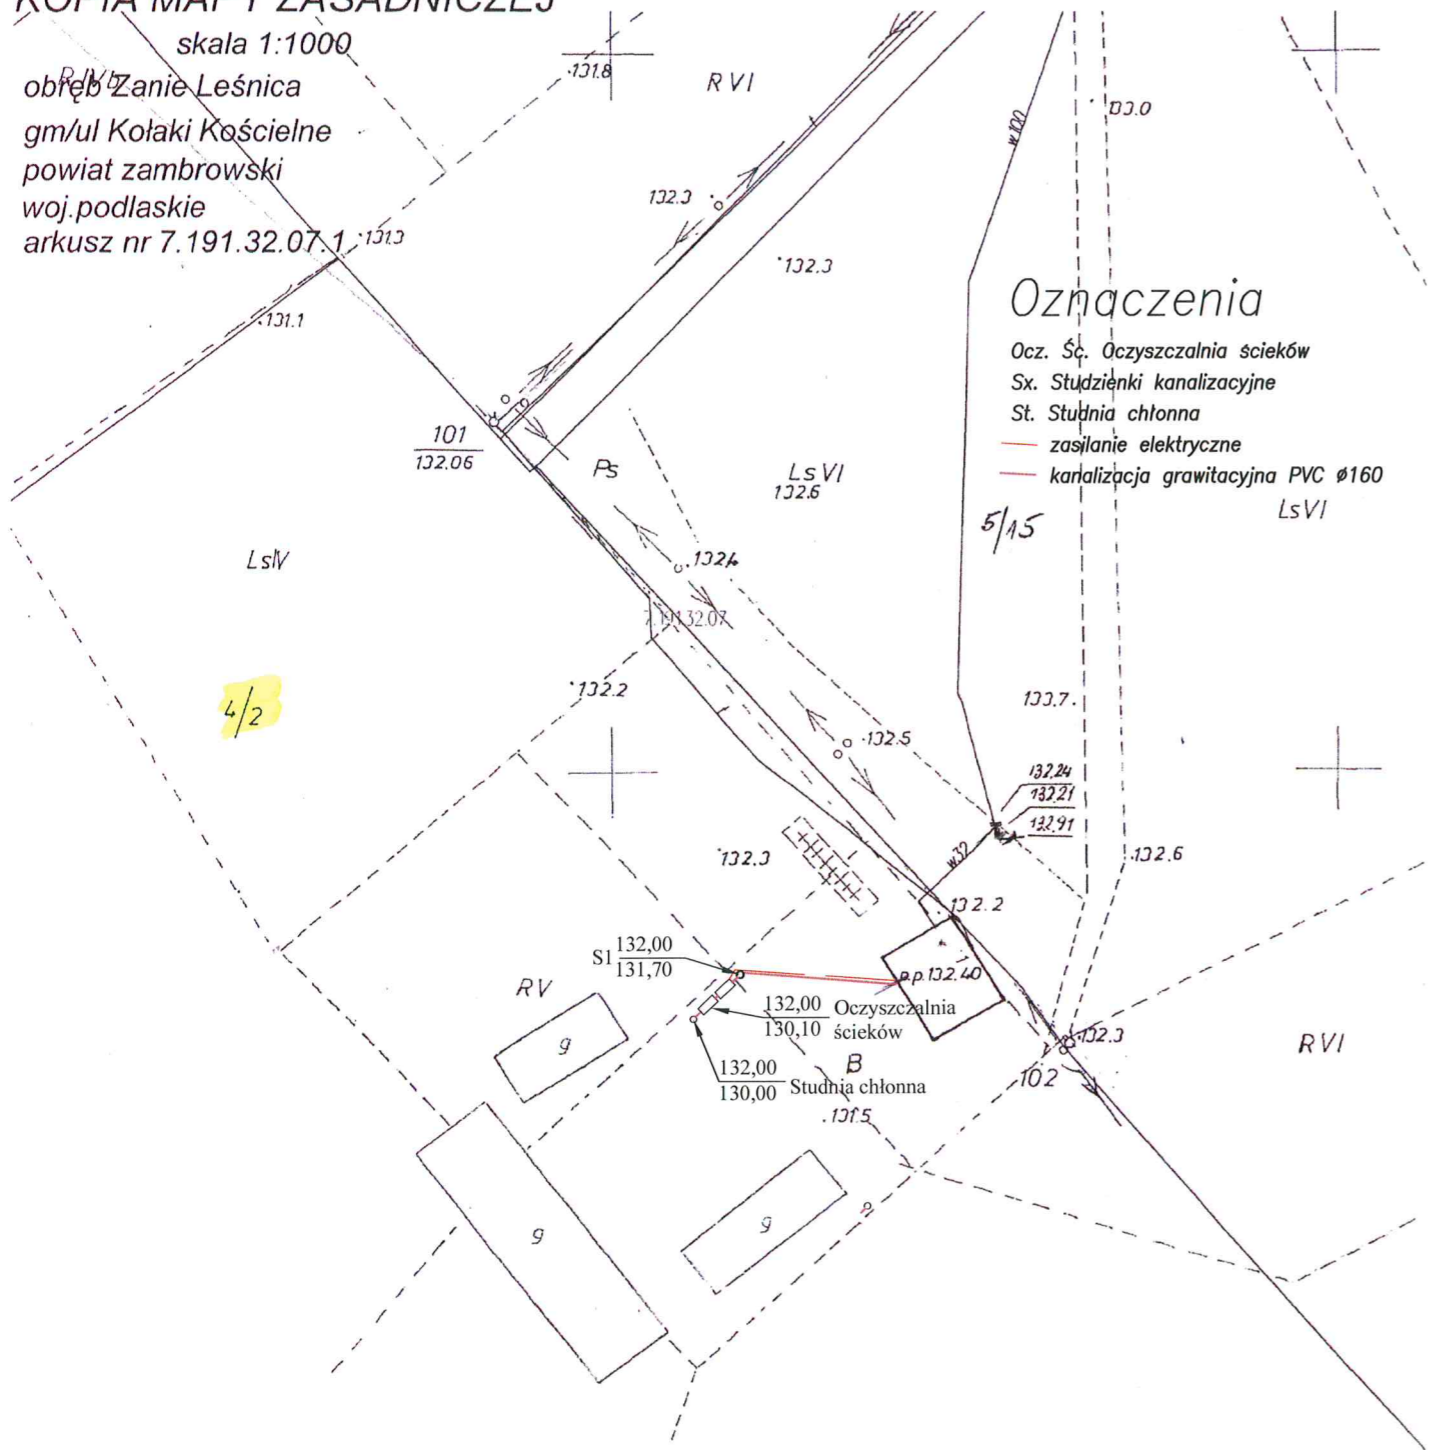

Oznaczenia

- Ocz. Śc. Oczyszczalnia ścieków
- Sx. Studzienki kanalizacyjne
- St. Studnia chłonna
- zasilanie elektryczne
- kanalizacja grawitacyjna PVC Ø160

Starostwo Powiatowe w Zambrowie.
Powiatowy Ośrodek Dokumentacji
Geodezyjnej i Kartograficznej

Poświadczam zgodność niniejszej mapy z oryginałem
przyjętym w Państwowym zarobku geodezyjnym

i kartografie tego w dniu
i zaświadczają pod nr 1761/111

Niniejsza mapa nie może służyć do celów
projektowych

Z up. STANISŁAW

Zambrow dn. 2011.10.11

1761/111
Kierownik Powiatowego Ośrodka
Dokumentacji Geodezyjnej i Kartograficznej

Starostwo Powiatowe w Zambrowie
Powiatowy Ośrodek Dokumentacji
Geodezyjnej i Kartograficznej

Reprodukcja, kopiowanie, wycinanie
i rozprowadzanie tego dokumentu
wymaga zezwolenia Starosty Zambrowskiego,

o którym mowa
z dnia 17 maja 1989
i kartog.
(Dz. U. Nr 1

Zambrow dn. 2011

PHU "Czyste Środowisko" Wojciech Nowak 08-110 Siedlce, ul. Budowlana 3c		
OBIEKT	Przydomowa oczyszczalnia ścieków	INWESTOR Głina Kotaki Kościelne
LOKALIZACJA	m. Zanie Leśnica, gm. Kotaki Kościelne woj. podlaskie Dz. Nr 4/2	
STADIUM	P.B. TREŚĆ mgr inż. KAZIMIERZ Zagospodarowanie terenu	BRANŻA Technologia, Instalacje sanitarne NR RYS. 1
PROJEKTANT	mgr inż. Kazimierz Galazka	SKALA 1:1000
OPRACOWAŁ	mgr inż. Artur Soanówka	DATA 22.10.2012r


skala 1:1000
 miejscowość: **Xożenie Lesnica**
 parafii: **Kotaki Kościelne**
 powiat zambrowski
 woj. podlaskie
 arkusz: **7191.39.01.2.3**
 1285

Starostwo Powiatowe w Zambrowie
 Powiatowy Ośrodek Dokumentacji
 Geodezyjnej i Kartograficznej
 Podpisana się zgodzić niniejszej mapy z oryginałem
 przyjętym do państwowego zasobu geodezyjnego
 i kartograficznego w dniu **14.01.2011**
 i zewidencjonowanym pod nr **207/11**
 Niniejsza mapa nie może służyć do celów
 projektowych
14.01.2011
 Zambrow 14

Starostwo Powiatowe w Zambrowie
 Powiatowy Ośrodek Dokumentacji
 Geodezyjnej i Kartograficznej
 Reprodukowanie, rozpowszechnianie
 i rozprowadzanie w celach reklamowych
 wymaga zaopiniowania Zarządu Zambrówkiego,
 o którym mowa w art. 18 ustawy
 z dnia 17 maj 1975. Artykuł geodezyjne
 i kartograficzne.
 (Dz. U. z 1975, poz. 1400)
 14.01.2011

Oznaczenia
 Ocz. Śc. Oczyszczalnia ścieków
 Sx. Studzienki kanalizacyjne
 St. Studnia chłonna
 — zasilanie elektryczne
 — kanalizacja grawitacyjna PVC Ø160

Studnia chłonna 132,60
 130,60
 Oczyszczalnia 132,60
 ścieków 130,70
 S3 132,60
 131,90
 S2 132,60
 132,05
 S1 132,60
 132,10

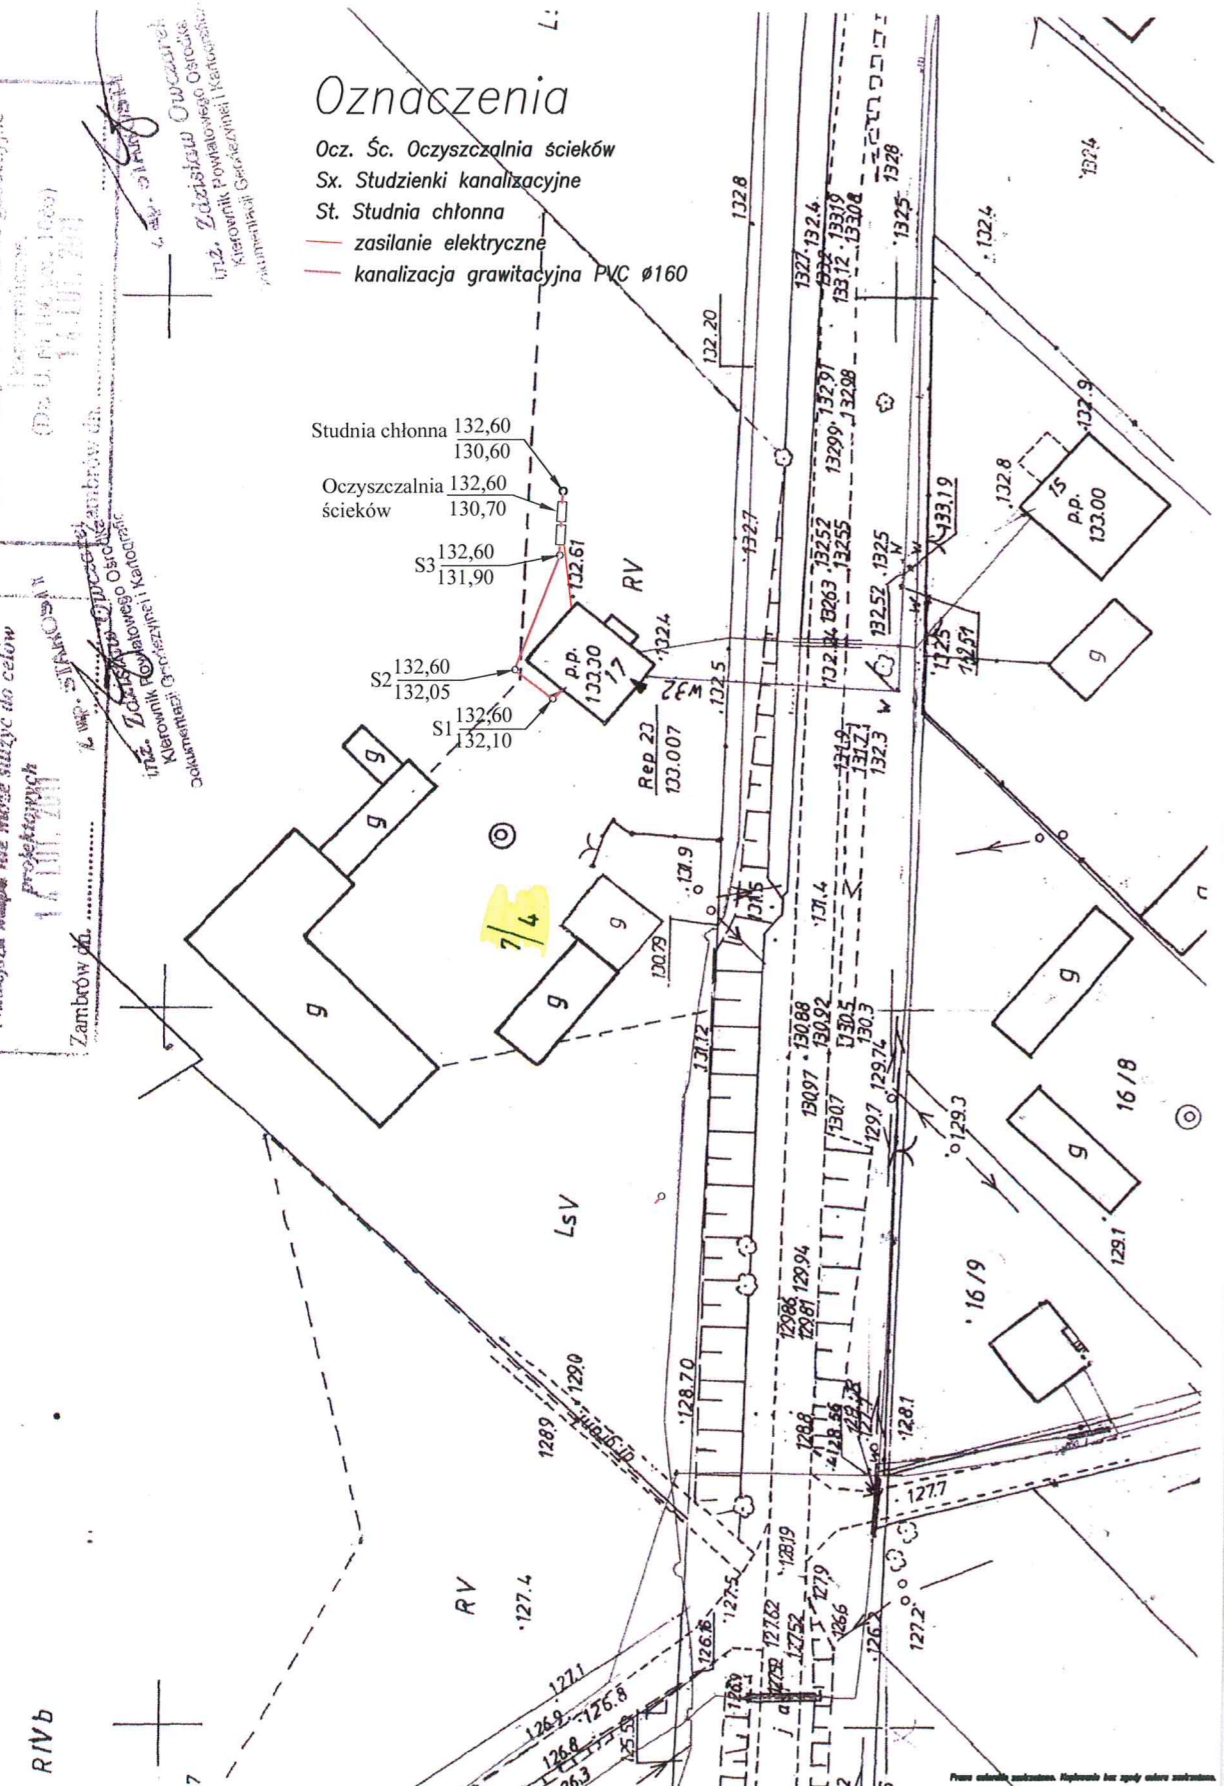


PHU "Czyste Środowisko" Wojciech Nowak 08-110 Siedlce, ul Budowlana 3c		
OBIEKT	Przydomowa oczyszczalnia ścieków	INWESTOR
LOKALIZACJA	n. Zarle Lesnica, gm. Kotaki Kościelne woj. podlaskie Dz. Nr 7/4	Gmina Kotaki Kościelne
STADIUM	P.B.	BRANŻA Technologia, Instalacje sanitarne
TRZEŚĆ	Zagospodarowanie terenu	NR RYS. 1
PROJEKTANT	mgr inż. Kazimierz Goździk	SKALA 1:1000
OPRACOWAŁ	mgr inż. Artur Sosnówka	DATA I.2012r

mgr inż. **KAZIMIERZ GOZDZIK**
 UPB bnd w zakresie planów
 GPB-7
 PROJEKTOWAŁ
 1221/109

MAPA DO CELÓW PROJEKTOWYCH

skala 1:500

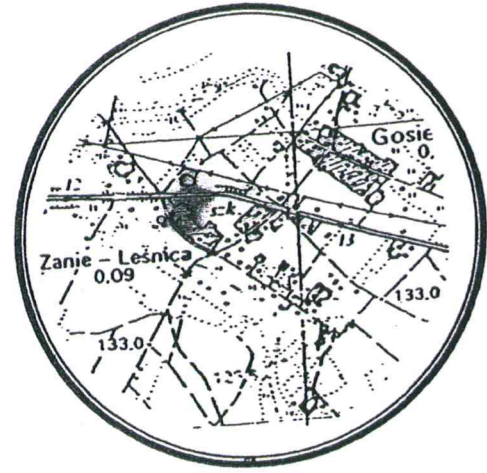

wieś Zanie Leśnica
gm. Kołaki Kościelne
powiat Zambrów
woj. podlaskie

Uwaga! Nie wyklucza się istnienia w terenie innych urządzeń podziemnych, o których brak informacji wynika z zaszczytów historycznych lub niedopełnienia przepisów zgłoszenia do inwentaryzacji (Ustawa Prawo Geodezyjne i Kartograficzne Dz.U.30/1989 poz.163)

Wszelkie obiekty budowlane podlegają wytyczeniu przez jednostki wykonawstwa geodezyjnego lub przez osoby fizyczne posiadające zezwolenie na wykonywanie robót geodezyjnych

SZKIC ORIENTACYJNY skala 1: 25 000

OPIS NIERUCHOMOŚCI

właściciel	numer działki	użytek klasa	powierzchn. ha
Ewa Elżbieta Dołęgowska c. Edwarda i Józefy zam. Zanie Leśnica 20	14/1	B-RV RV	0,4324 0,2726 0,7050

Mapę sporządził: mgr inż. Tomasz Żychowski (nr upr. 11601)
na podstawie materiałów archiwalnych i aktualizacji z 2008r.
Sekcja mapy zasadniczej: 244.423.222
Mapa aktualna na dzień 15.04.2008r


GEODETA UPRAWNIONY
ZEZW. MIN. GOSP. PRZ. BUD. NR 11601
mgr inż. Tomasz Żychowski
ul. 3-300 ZAMBRÓW ul. MONIUSZKI 24
t. 228 400 31 42 tel. 108 61 71 67 71

Starostwo Powiatowe w Zambrowie
Powiatowy Ośrodek Dokumentacji
Geodezyjnej i Kartograficznej

W obszarze niniejszego projektu dokonano aktualizacji zasobu powiatowego i zewidencjonowano plany i zezwidencjonowano plany. Niniejsza mapa jest zgodna do celów projektowych.

Projektowane obiekty budowlane nie wymagają pozwolenia na budowę podlegają wytyczeniu i inwentaryzacji powyższej przez jednostki uprawnione do wytyczania i inwentaryzacji.

Zambrów dn. 2008-04-17

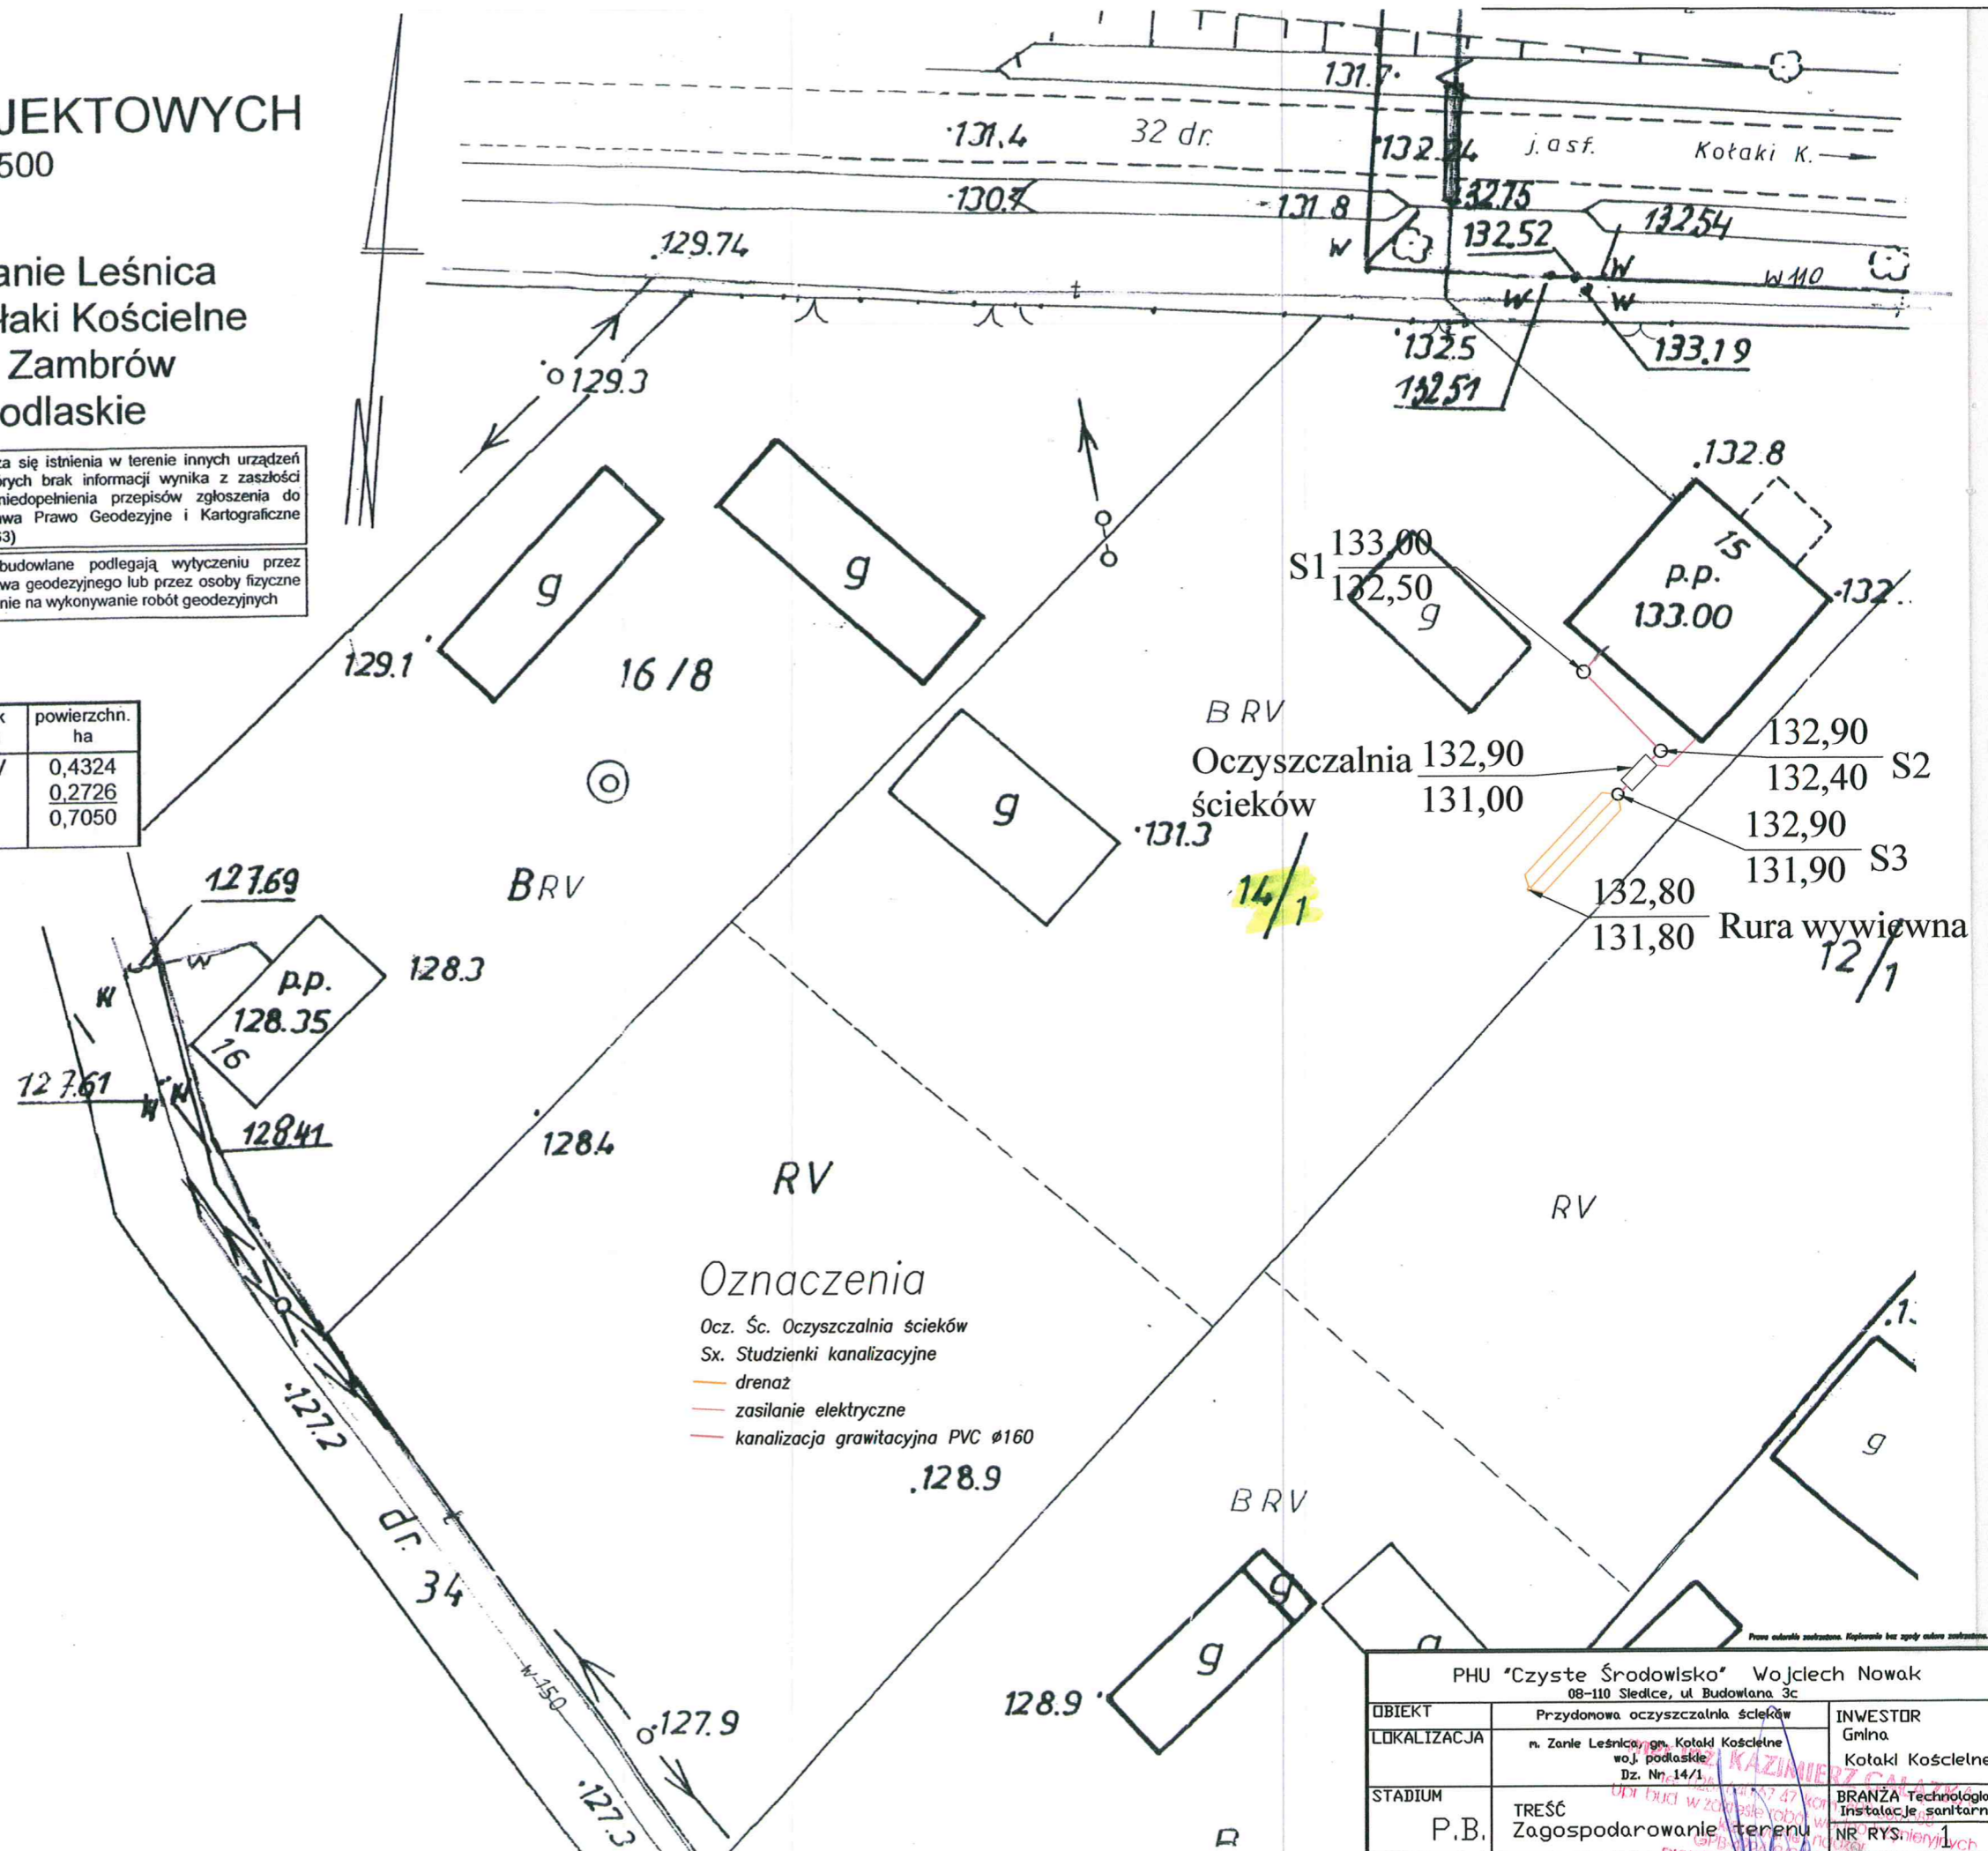

Oznaczenia

- Ocz. Śc. Oczyszczalnia ścieków
- Sx. Studzienki kanalizacyjne
- drenaz
- zasilanie elektryczne
- kanalizacja grawitacyjna PVC Ø160

PHU "Czyste Środowisko" Wojciech Nowak 08-110 Siedlce, ul. Budowlana 3c		
OBIEKT	Przydomowa oczyszczalnia ścieków	INWESTOR
LOKALIZACJA	n. Zanie Leśnica, gm. Kołaki Kościelne woj. podlaskie Dz. Nr. 14/1	Gmina Kołaki Kościelne
STADIUM	P.B. TREŚĆ Zagospodarowanie terenu	BRANŻA Technologia, Instalacje sanitarne NR RYS. 1
PROJEKTANT	mgr inż. Kazimierz Gałazka	SKALA 1:500
OPRACOWAŁ	mgr inż. Artur Sosnolka	DATA 1.2012r

MAPA DO CELÓW PROJEKTOWYCH

Skala 1:500

wieś: Zanie Leśnica
gmina: Kołaki Kościelne
powiat: zambrowski
woj: podlaskie

Uwaga! Nie wyklucza się istnienia w terenie innych urządzeń podziemnych, o których brak informacji wynika z zasłogi historycznych lub niedopełnienia przepisów zgłoszenia do inwentaryzacji (ustawa Prawo Geodezyjne i Kartograficzne Dz. U.30/1989 poz. 163).

Wszelkie obiekty budowlane podlegają wytyczeniu przez jednostki wykonawstwa geodezyjnego lub przez osoby fizyczne posiadające zezwolenie na wykonywanie robót geodezyjnych

OPIS NIERUCHOMOŚCI

Imię, nazwisko, adres	oznaczenie ewidencyjne			
	Numer			powierzchnia Ha
	jed. Rej.	działki	klasa	
Dąbrowski Waldemar s. Józefa i Ireny zam. Zanie Leśnica 2, 18-315 Kołaki Kościelne.	G6	1/2	Razem:	2,2500

Sporządzono na podstawie zaktualizowanej mapy w skali 1:1000 nr. sekcji 244.423.224.

Mapa aktualna na dzień 07.05.2009r.

Sporządził Geodeta Uprawniony
Mirosław Gosiewski

GEODETA UPRAWNIONY
Zezw. Min. Gosp. Prz. i Bud. Nr 13143
Mirosław Gosiewski
18-300 ZAMBROWO, Al. Wolności Polskiego 74A
tel. (086) 271 61 70, tel. kom. 0 602 267 339
nrp 529 192 2111, REGON 450704100

Starostwo Powiatowe w Zambrowie
Powiatowy Ośrodek Dokumentacji
Geodezyjnej i Kartograficznej
W obszarze oznaczonym liniami
dokładnie składowymi oraz mapy zasadniczej
dokumentacji z podaniem współrzędnych
zasobu powiatowego w dniu 2009-05-08
i zaświadczono pod nr 2111.25-14/09
Ministerstwo Rolnictwa i Gospodarki
Rolniczej i Rybnictwa
Przebiegające obiekty budowlane wytyczone w terenie
na podstawie planów sytuacyjnych i inwentaryzacji
powinny być wytyczone przez jednostki wykonawstwa
geodezyjnego lub przez osoby fizyczne posiadające
zezwolenie na wykonywanie robót geodezyjnych.


Tambyca: 2009-05-08

Z MB: STAROSTY

mgr inż. Zenon Kaczmarszyk
Naczelnik Wydziału Geodezji,
Kartografii i Katastru

Oznaczenia

- Ocz. Śc. Oczyszczalnia ścieków
- Sx. Studzienki kanalizacyjne
- drenaż
- zasilanie elektryczne
- kanalizacja grawitacyjna PVC Ø160

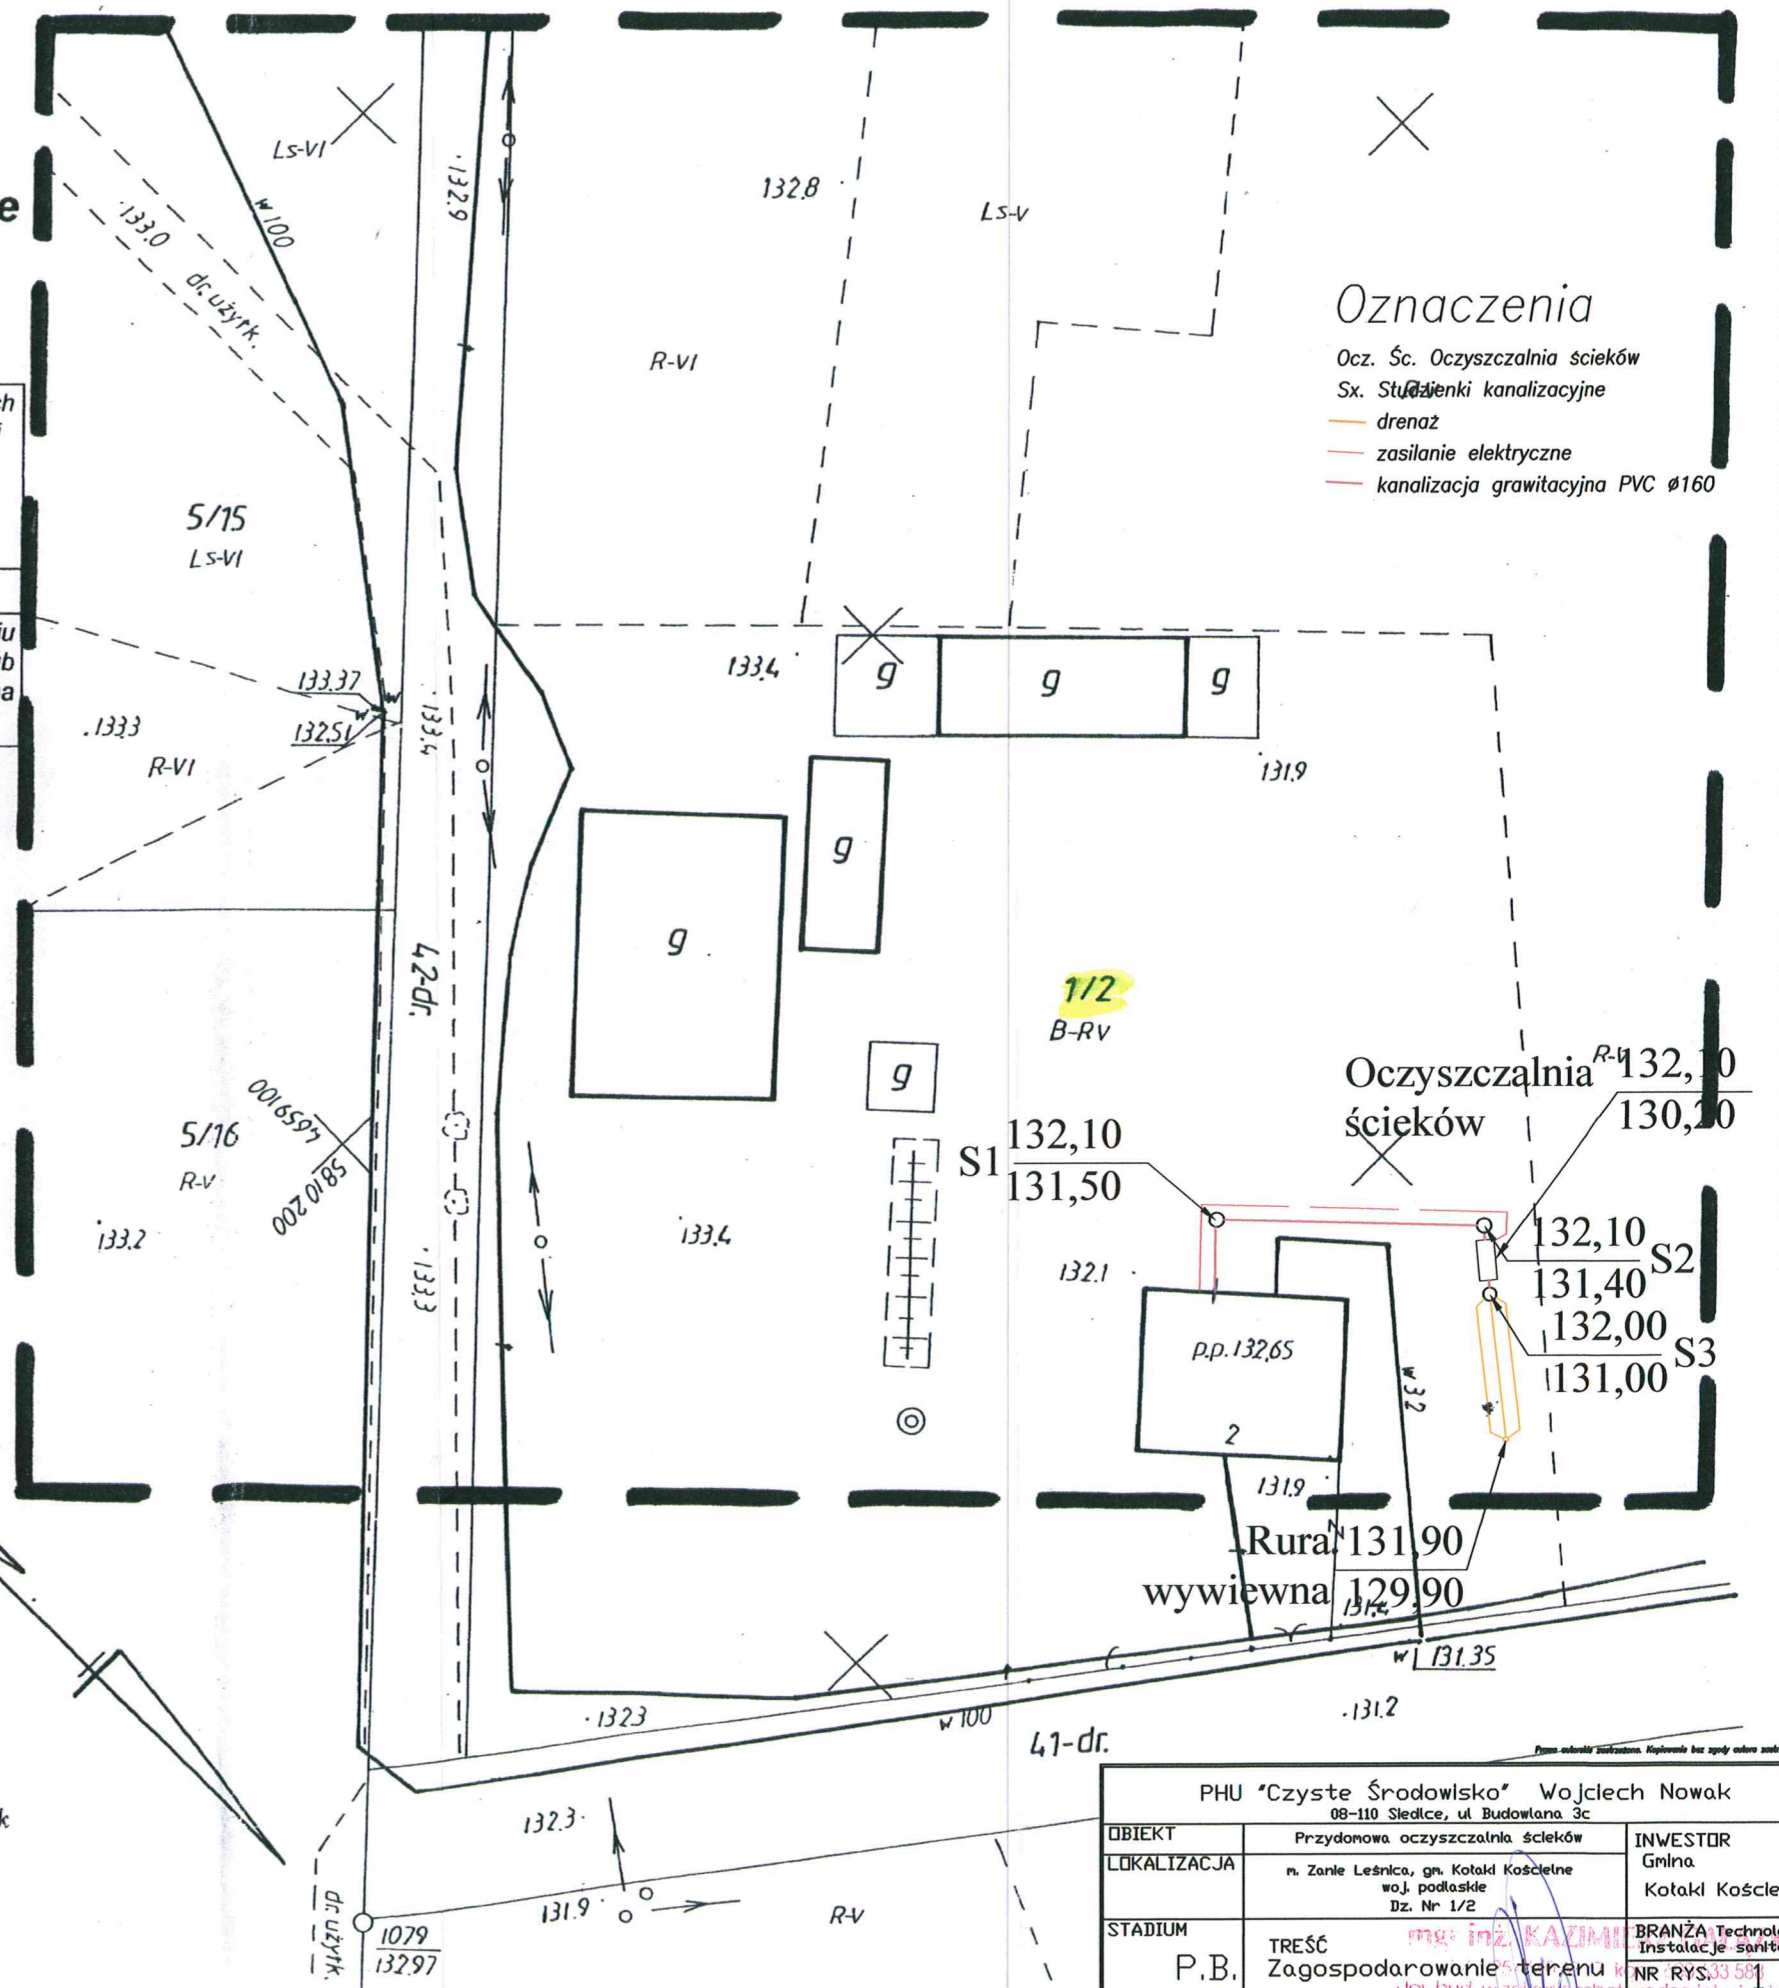

PHU "Czyste Środowisko" Wojciech Nowak 08-110 Siedlce, ul. Budowlana 3c		
OBIEKT	Przydomowa oczyszczalnia ścieków	INWESTOR Gmina Kołaki Kościelne
LOKALIZACJA	m. Zanie Leśnica, gm. Kołaki Kościelne woj. podlaskie Dz. Nr 1/2	BRANŻA Technologia, Instalacje sanitarne
STADIUM	P.B. TREŚĆ Zagospodarowanie terenu	NR RYS. 33 581
PROJEKTANT	mgr inż. Kazimierz Galazka	SKALA 1:500
OPRACOWAŁ	mgr inż. Artur Sosnowski	DATA 17.05.2012r.