


Przedmiar robót

Opis robót	Ilość robót
1. KSNR 1 0104-0300 Roboty pomiarowe przy robotach ziemnych (koleje, drogi). Trasa drogi w terenie równinnym - 1580mb Jednostka: 1 km trasy	1,5800
2. KSNR 6 0113-0500 Wzmocnienie istniejącej nawierzchni żwirowej żwirowo-gruzem w stosunku 1:1. Warstwa górna grubości 10 cm. W lokalizacji 0+350 - 1+580 1230mb x 6mb = 7380m2 Jednostka: 100 m2	73,8000
3. KNR 2-31 0108-0200 Warstwa wyrównawcza z betonu asfaltowego grubości 4cm 1580mb x 4,10mb + (16m x 5m) = 6478m2 + 80m2 (poszerzenie na zjazdach) Jednostka: 1 t	655,8000
4. KNR AT-03 0202-0200 Mechaniczne skropienie podbudowy lub nawierzchni, betonowej lub bitumicznej, emulsją asfaltową na zimno; zużycie emulsji asfaltowej 0,5kg/m2 1580m x 4,10m + (16m x 5m) = 6478m2 + 80m2 (poszerzenie na zjazdach) Jednostka: 1 m2	6558,0000
5. KSNR 6 0309-0101 Nawierzchnie z mieszanek mineralno-bitumicznych (warstwa ścieralna). Grubość warstwy po zagęszczeniu 3 cm. Mieszanka mineralno-asfaltowa, standard II 1580m x 4,0m + (16m x 5m) = 6320m2 + 80m2 (na rozjazdach) Jednostka: 100 m2	64,0000
6. KSNR 6 0112-0500 Uzupełnienie poboczy żwirowo-gruzem. Warstwa górna grubości 7 cm 1580m x 1m x 2 = 3160m2 Jednostka: 100 m2	31,6000
7. KSNR 6 0702-0100 Pionowe znaki drogowe. Słupki z rur stalowych # 20 mm Jednostka: 100 szt	0,0300
8. KSNR 6 0702-0400 Pionowe znaki drogowe. Znaki zakazu, nakazu, ostrzegawcze i informacyjne o pow. do 0.3 m2 Jednostka: 100 szt	0,0300

Jan Zalewski
pr. bud. do kierowania robotami budowlanymi
w specjalności drog. w. ewid.: 69/74

PRZEKRÓJ POPRZECZNY SKALA 1:50

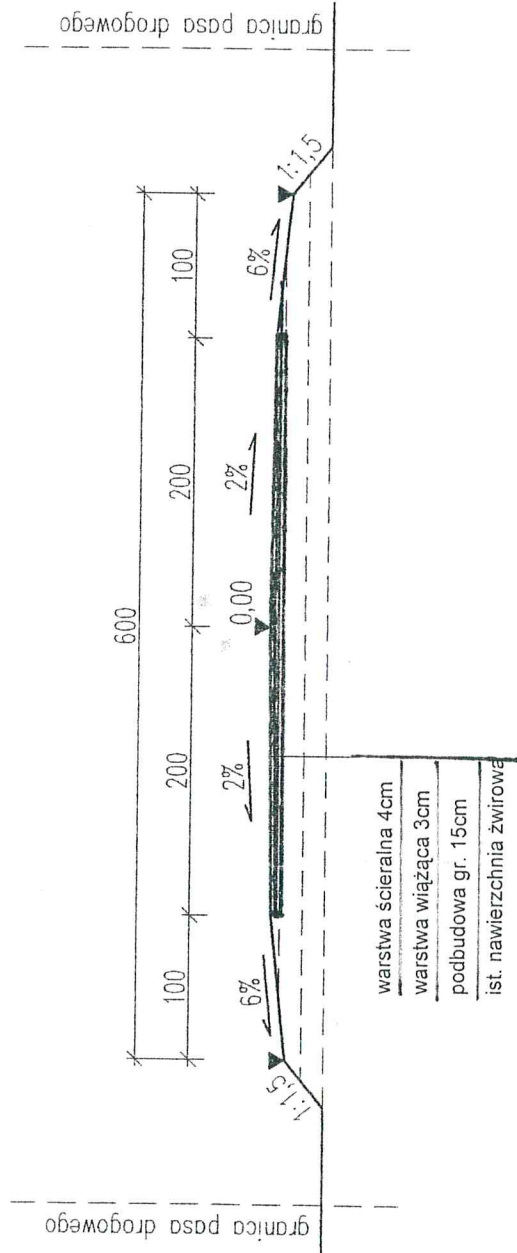

Jan Zalewski
 Jpr. bud. do kierowania robotami budowlanymi
 w specjalności drog. - W. ewid.: 69/74