


Przedmiar robót

Opis robót	Ilość robót
1. KSNR 1 0104-0300 Roboty pomiarowe przy robotach ziemnych (koleje, drogi). Trasa drogi w terenie równinnym Jednostka: 1 km trasy	0,3250
2. KSNR 6 0103-0300 Profilowanie drogi gruntowej 325mb x 6mb = 1950m ² Jednostka: 100 m ²	19,5000
3. KSNR 6 1301-0300 Wzmocnienie nawierzchni żwirowo - gruzem w stosunku 1 : 1 325mb x 6mb x 0,15m = 292,5m ³ Jednostka: 1 m ³	292,5000
4. KSNR 6 0108-0200 Ułożenie warstwy wyrównawczej z asfaltobetonu grubości 3cm 325mb x 3,6mb + 48m ² (wjazdy) = 1218m ² Jednostka: 1 t	91,3500
5. KNR AT-03 0202-0200 Skropienie warstwy wyrównawczej emulsją asfaltową 325mb x 3,6mb + 48m ² (wjazdy) Jednostka: 1 m ²	1218,0000
6. KSNR 6 0309-0201 Ułożenie warstwy ścieralnej. Grubość warstwy po zagęszczeniu 4 cm. 325mb x 3,5mb + 48m ² (wjazdy) = 1185,5m ² Jednostka: 100 m ²	11,8850
7. KSNR 6 0203-0100 Uzupełnienie poboczy żwirowo - gruzem z zagęszczeniem grubości 7cm 325mb - 1,0mb - 2 = 650m ² Jednostka: 100 m ²	6,5000

Jan Zalewski
Upr. bud. do kierowania robotami budowlanymi
w specjalności drogi w. ewid.: 69/74

PRZEKRÓJ POPRZECZNY SKALA 1:50

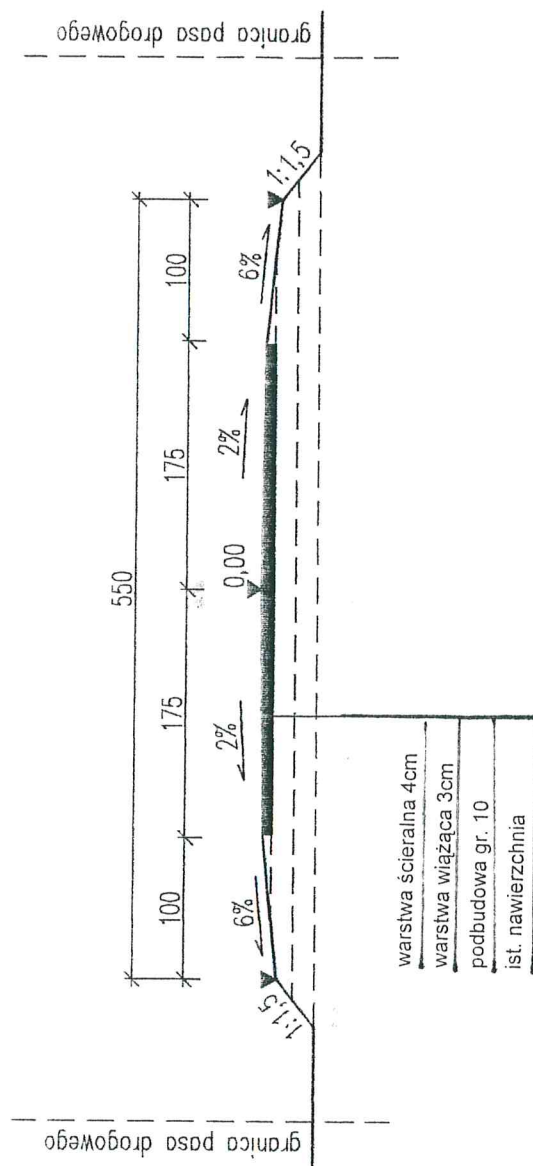

Jan Zalewski
 Upr. bud. do kierowania robotami budowlanymi
 w specjalności drog. w. ewid.: 69/74