LEGENDA

Skrzyżowania z drogami bocznymi:

- w prawo

- niweleta

- rów drogowy do konserwacji str. L

Przekrój podłużny drogi gminnej od km 0+000,00 do km 0+484,34 w m. Gosie Duże

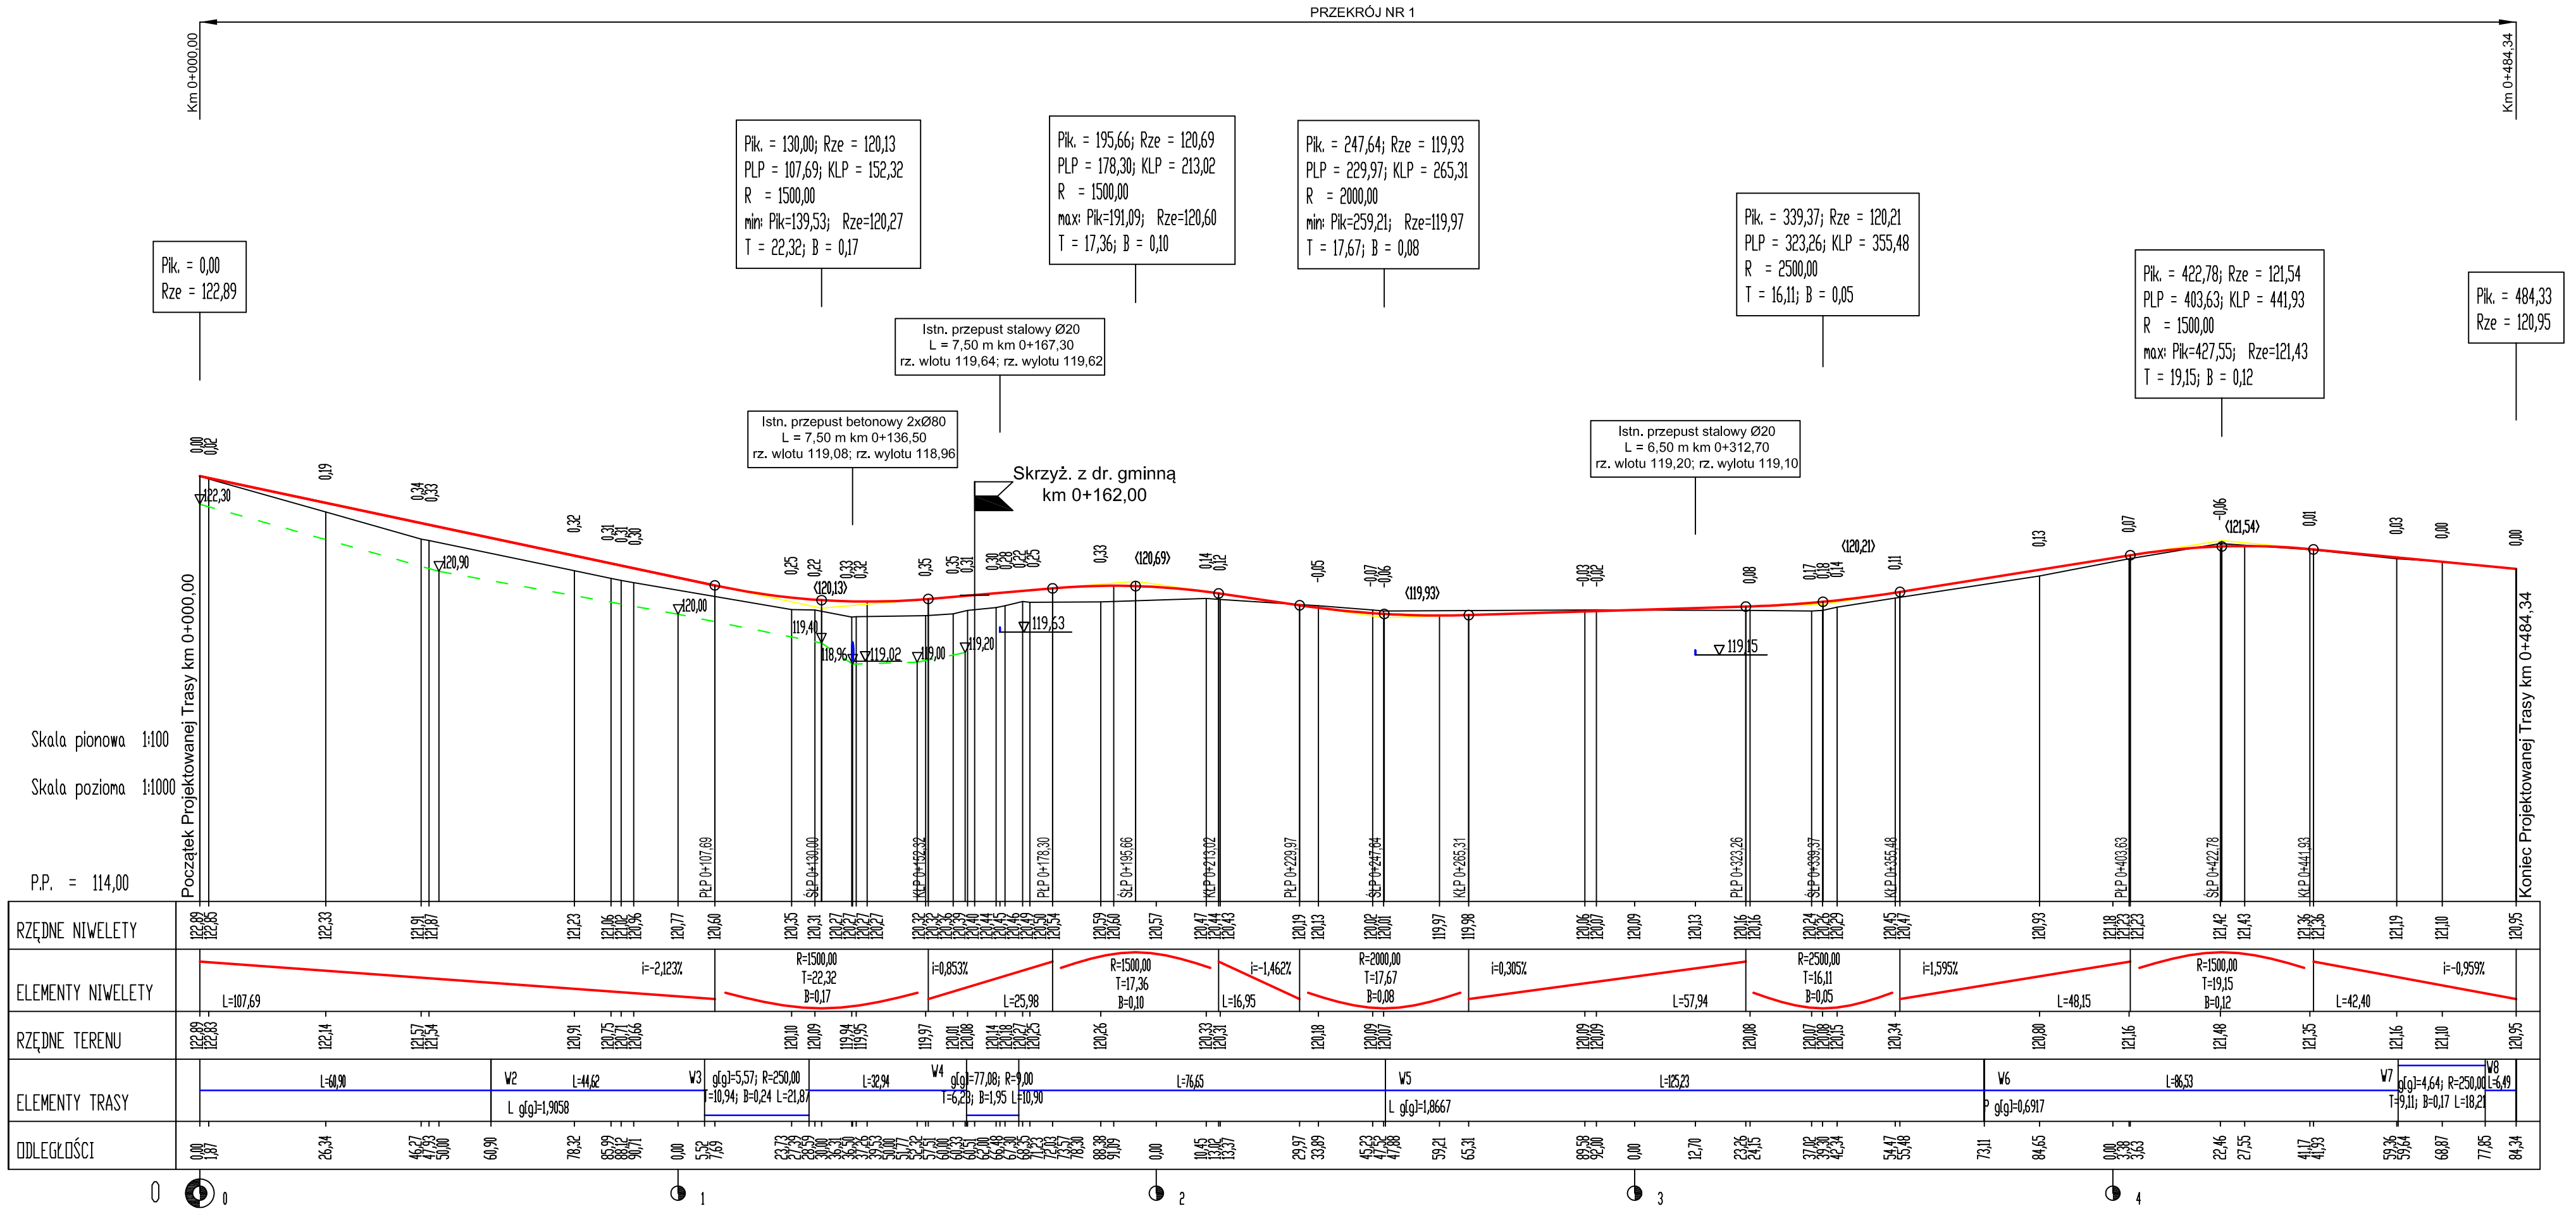

Adres obiektu	woj. podlaskie, m. Gosie Duże			
Stadium	MATERIAŁY DO ZGŁOSZENIA ROBÓT BUDOWLANYCH			
Nazwa projektu	Przebudowa drogi gminnej od km 0+000,00 do km 0+484,34 w m. Gosie Duże			
Tytuł rysunku	Przekrój podłużny		Skala 1:500	
			Data 23.08.2017	Zał. nr/ark. 3/1
Funkcja	Imię i Nazwisko	Specjalność	Nr uprawnień	Podpis
Projektant	mgr inż. Piotr Dobrzyński	DROGOWA	PDL/0035/POOD/13 (do projektowania bez ograniczeń w specjalności drogowej)	
Opracował	mgr inż. Paulina Putko		-	
Sprawdzający	dr inż. Piotr Zabicki		PDL/0031/POOD/11 (do projektowania bez ograniczeń w specjalności drogowej)	