


KOPIA MAPY ZASADNICZEJ

skala 1:1.000

wieś miasto **NIŚMARÓWEK WIERZYCE**
POWIAT KOSCIELNY
 gm. **NIŚMARÓWEK**
 powiat **Zambrowski**
 woj. **podlaskie**
 adres nr **792-32-184**

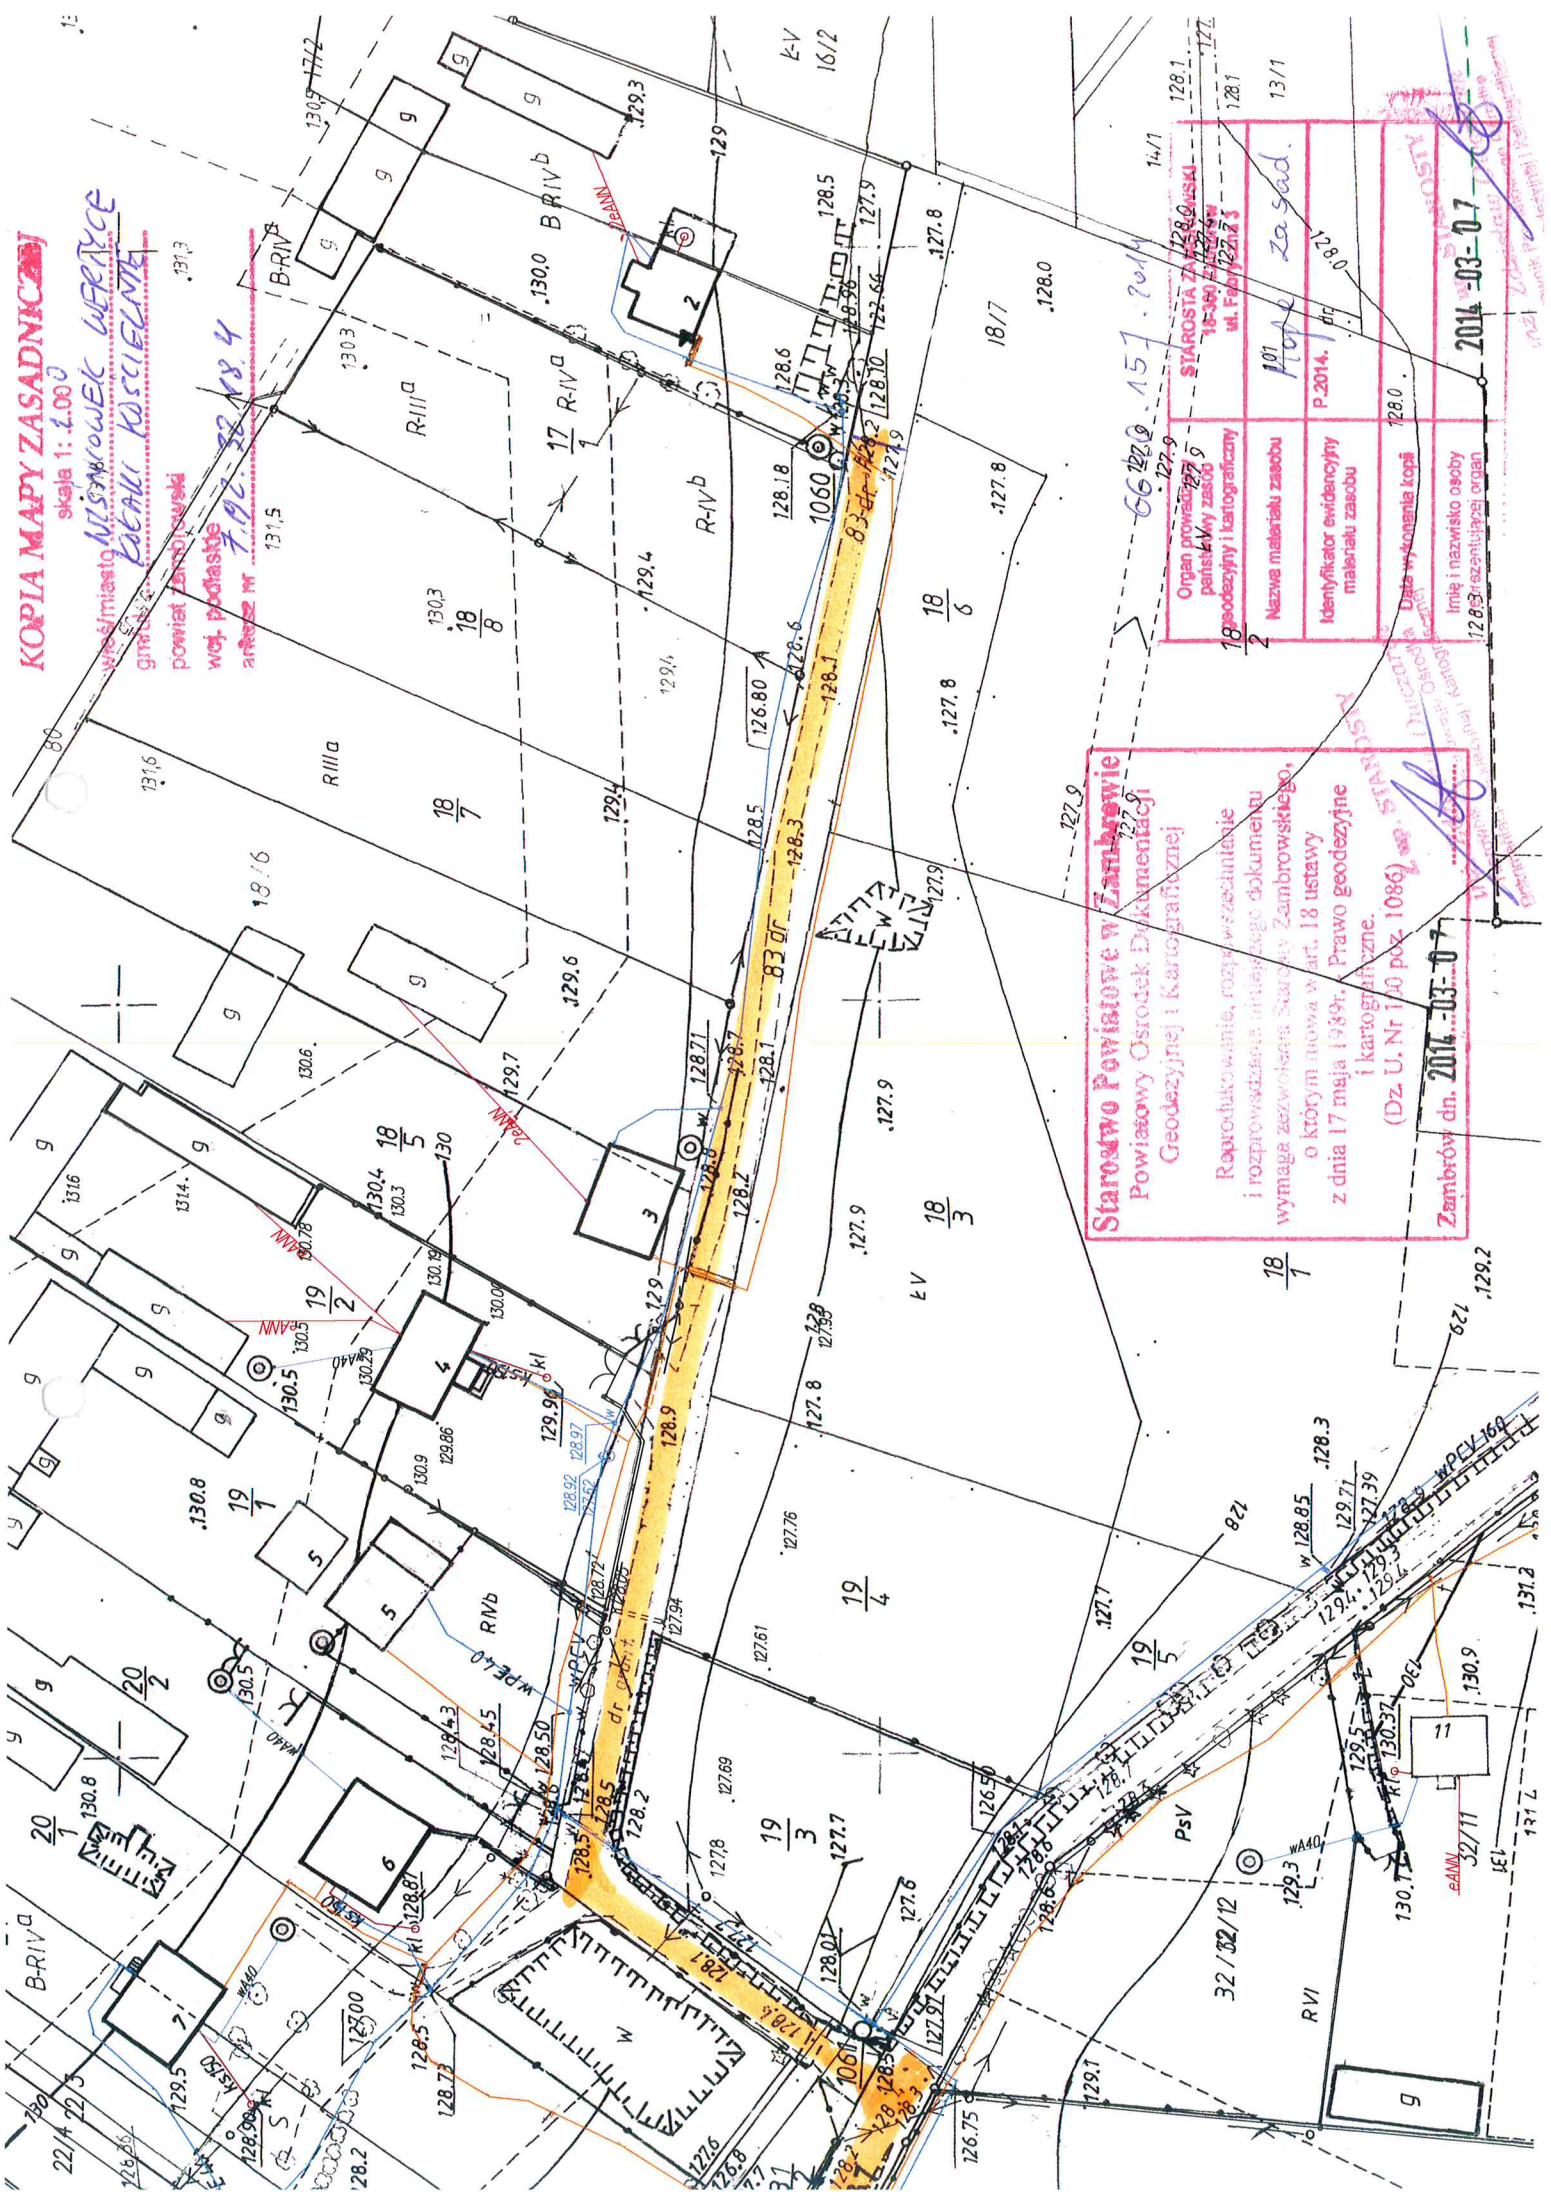

Starostwo Powiatowe w Zambrowie
 Powiatowy Ośrodek Dokumentacji
 Geodezyjnej i Kartograficznej

Reproduktowanie, rozpowszechnianie
 i rozprowadzanie niniejszego dokumentu
 wymaga zezwolenia Starosty Zambrowskiego,
 o którym mowa w art. 18 ustawy
 z dnia 17 maja 1989r. Prawo geodezyjne
 i kartograficzne.
 (Dz. U. Nr 140 poz. 1086) wp. STANISŁAW

Zambrow dn. 2014-03-07

Organ prowadzący pensylowy zasob	18 geodezyjny i kartograficzny	Nazwa materiału zasobu	101 Topo zasad.	13/1
Identyfikator ewidencyjny materiału zasobu	P.2014.	Data wykonania kopii	128.0	128.1
Imię i nazwisko osoby reprezentującej organ	128.3			

2014-03-07